
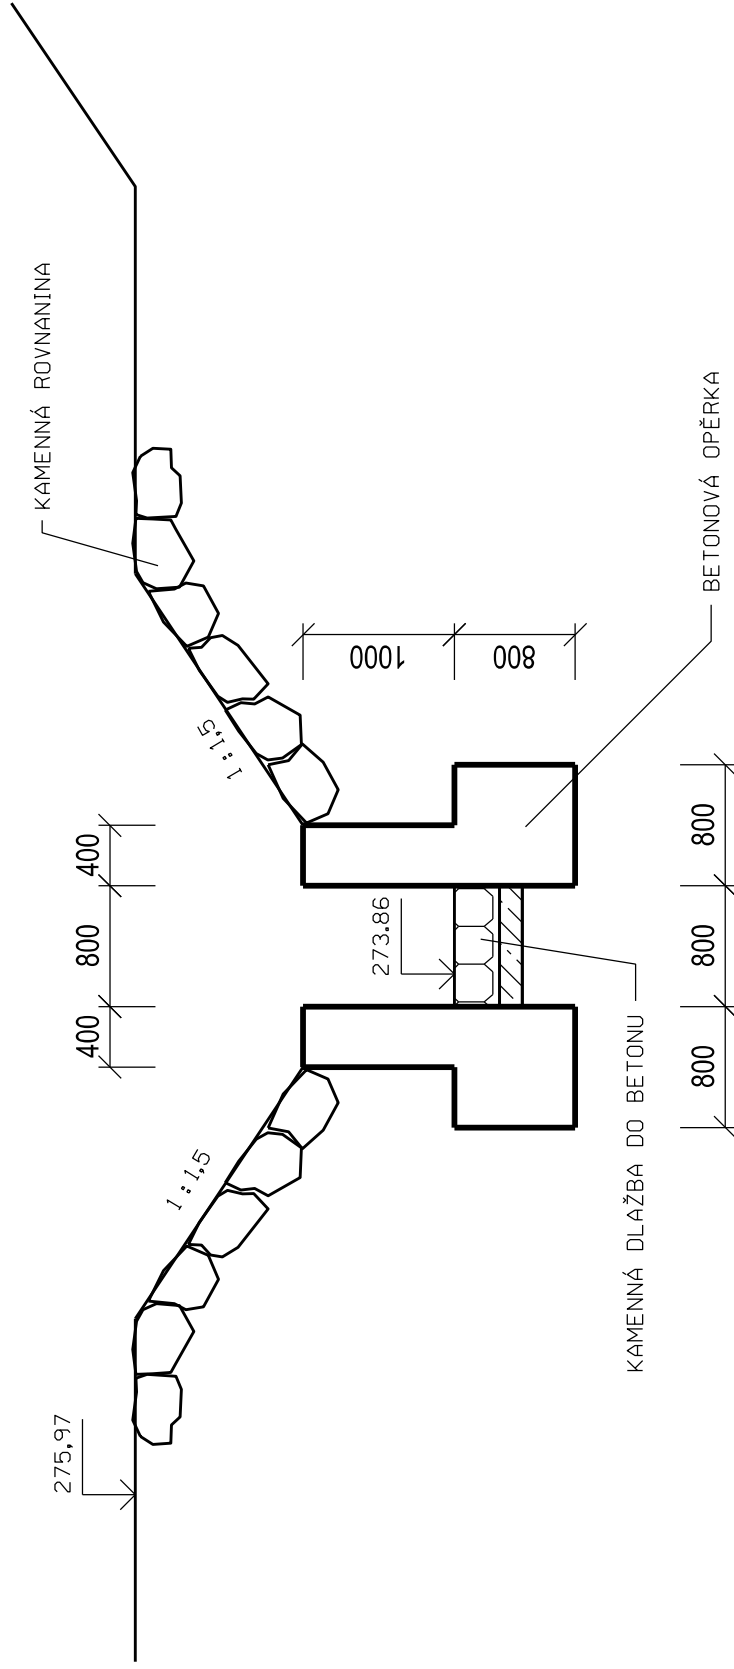



# PÚDORYS

# ŘEZA - A'

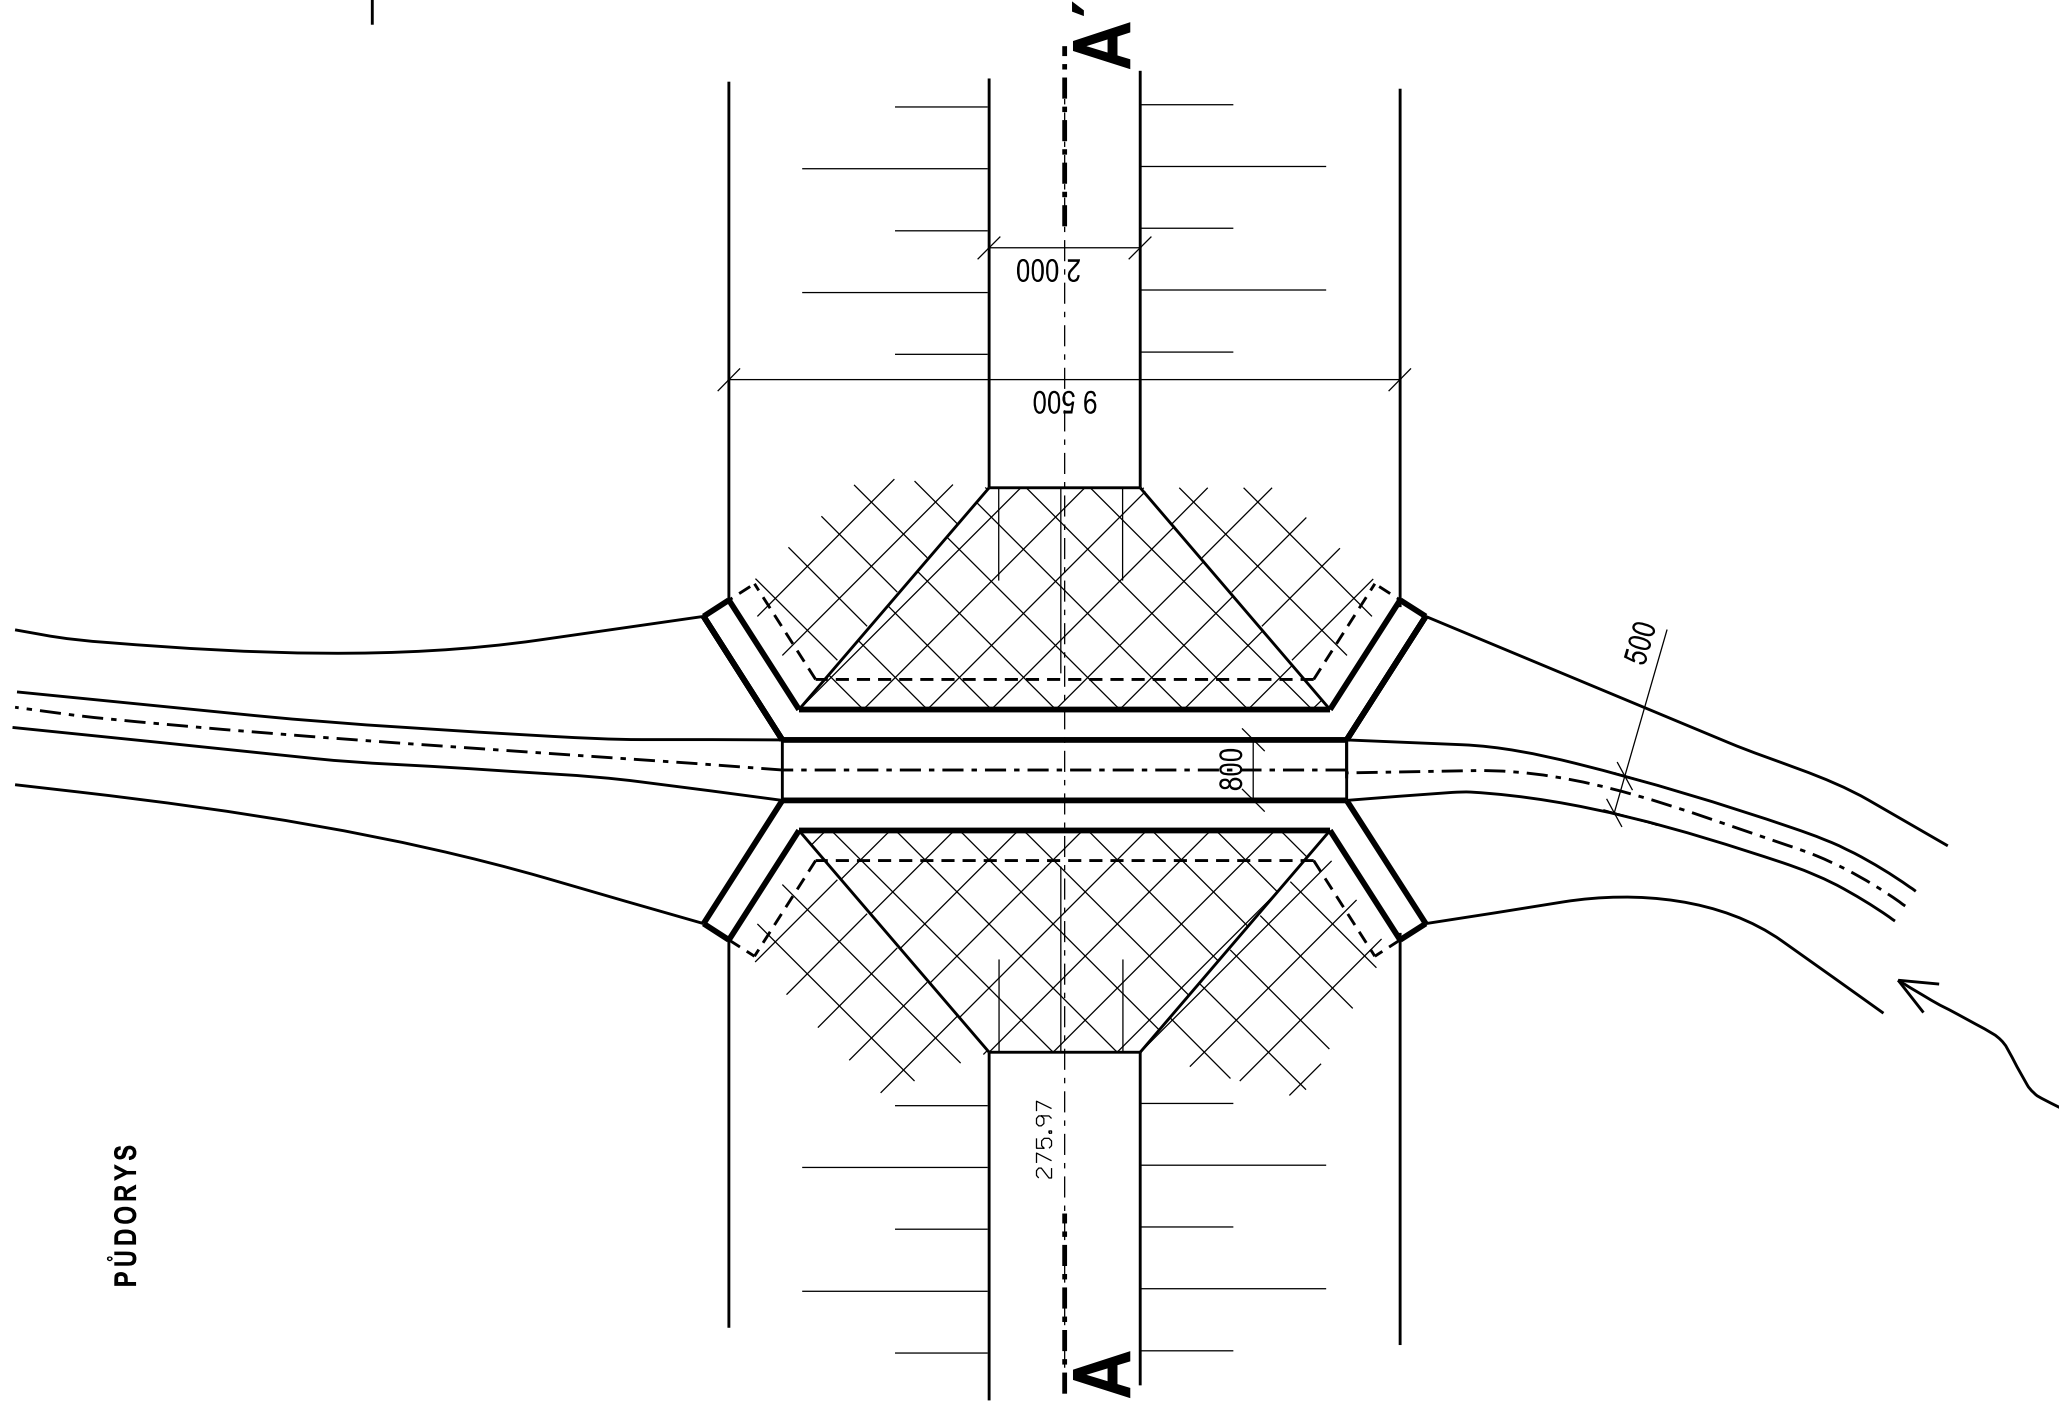

<div>AGPOL s.r.o. Jungmannova 153/12 779 00 Olomouc Česká republika</div> <div></div>				Počet formátů	4 A4
				Datum	08. 2015
				Měřítko	1 : 150
				Číslo objednavatele	25/2012
				Číslo zhotovitele	2578 / 070
				Archivní číslo	2578
				Číslo soupravy	Číslo přílohy
				<b>7.2.2.B.8</b>	

Vypracoval	Hl. ing. projektu	Zodpov.projektant	Vedoucí střediska
Fratriová	Ing. Sáblik	Ing. Sáblik	Ing. Vaculin O. Ph.D.
Místo stavby: k.ú. Hukovice u Velké Kraše		Kraj: Olomoucký	
Objednavatel: Státní pozemkový úřad Krajský pozemkový úřad pro Olomoucký kraj, pobočka Jeseník, ul. K. Čapka 10/1147, 790 01 Jeseník			
Akce: <b>KOMPLEXNÍ POZEMKOVÁ ÚPRAVA V K. Ú. HUKOVICE U VELKÉ KRAŠE</b>			
Část (Kapitola smlouvy o dílo): <b>7. Plán společných zařízení</b>			
(2. Návrhové práce, 2.2.b.Dokumentace technického řešení vodohosp. část)			
Příloha: <b>REKONSTRUKCE PŘECHODU HUKOVICKÉHO POTOKA PŘES ZEMNÍ VAL KM 0,420</b>			