



PODÉLNÝ PROFIL

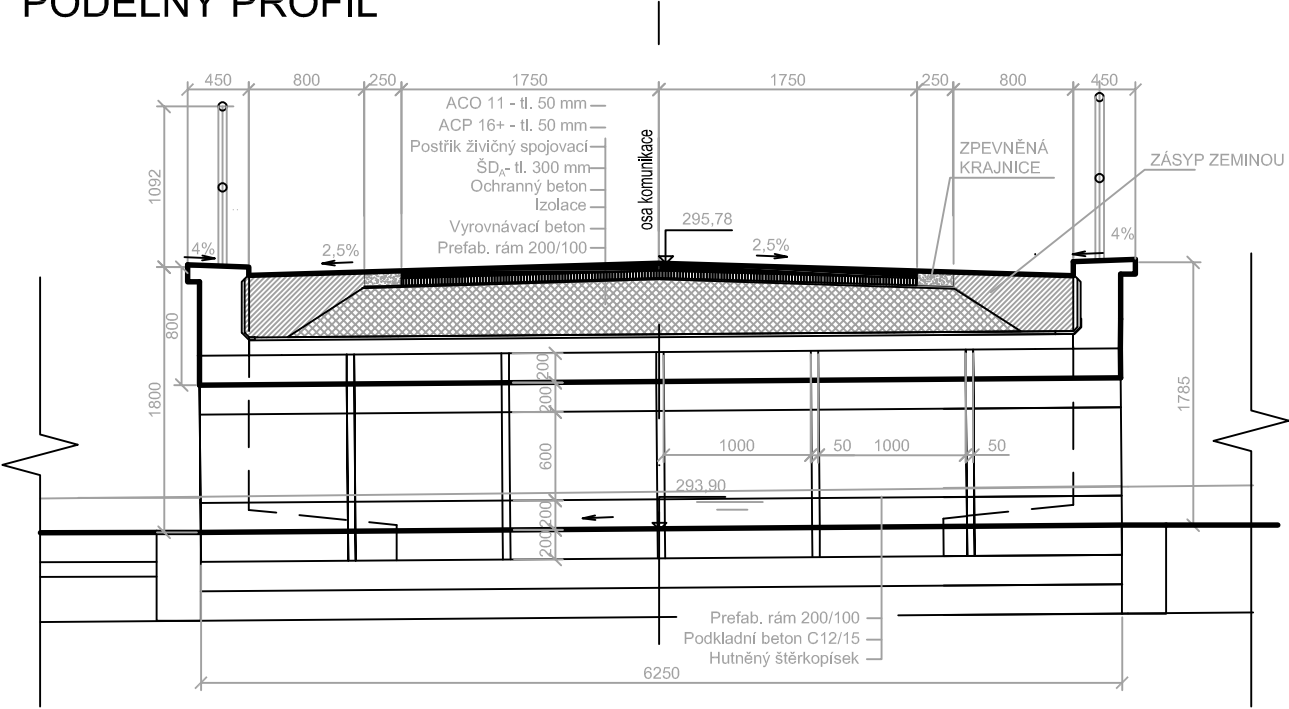

PŘÍČNÝ ŘEZ

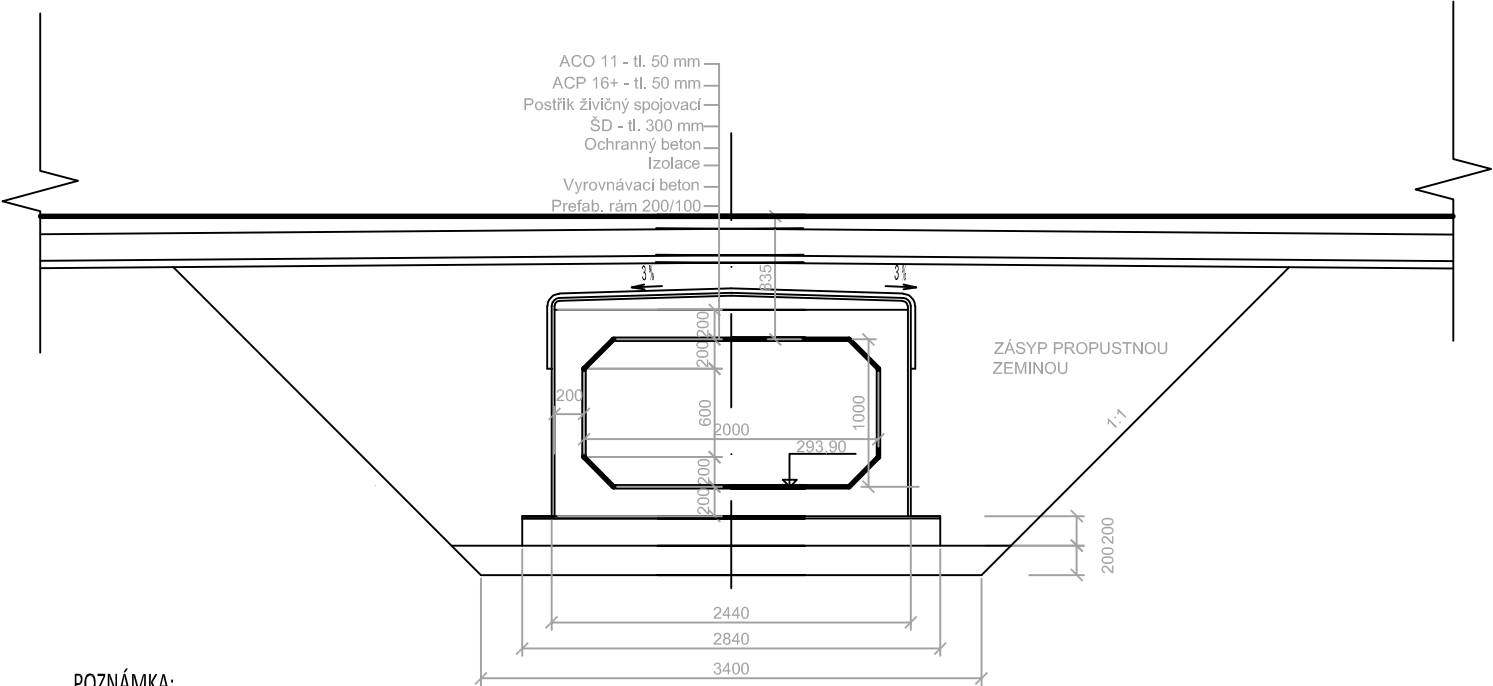

POZNÁMKA:
 ZÁKRES VEDENÍ INŽENÝRSKÝCH SÍTÍ JE INFORMATIVNÍ. PŘED ZAHÁJENÍM STAVEBNÍCH PRACÍ MUSÍ BÝT PROVEDENO JEJICH VYTYČENÍ.

VEDOUCÍ PROJEKTU	VYPRACOVAL	KONTROLOVAL	AUTORIZACE	GEOŠRAFO s r. o. Zemědělská 1091 500 03 Hradec Králové		
Ing. Eliška Horáková	Ing. Josef Jágr	Ing. Jiří Kaplan	Ing. Miloslav Šindlar			
KRAJ: Olomoucký		STAVEBNÍ ÚŘAD: MÚ Prostějov		FORMÁT	1 x A4	
KATASTRÁLNÍ ÚZEMÍ: Ondratice				DATUM	listopad 2016	
INVESTOR: ČR - SPÚ - Krajský pozemkový úřad pro Olomoucký kraj, Pobočka Prostějov				STUPEŇ	DTR	
Komplexní pozemková úprava v k.ú. Ondratice				ČÍSLO ZAKÁZKY	20140255	
				SOUŘADNÝ / VÝŠKOVÝ SYSTÉM	JTSK/Bpv	
				INTERVAL VRSTEVNIC		
Vzorový výkres mostu M1				MĚŘÍTKO	1:50	ČÍSLO KOPIE
				Č. VÝKRESU	D.1.7.	