


Podélný profil hráze poldru SO 2

M 1:200

Rozsah: km 0,00000 - km 0,07027

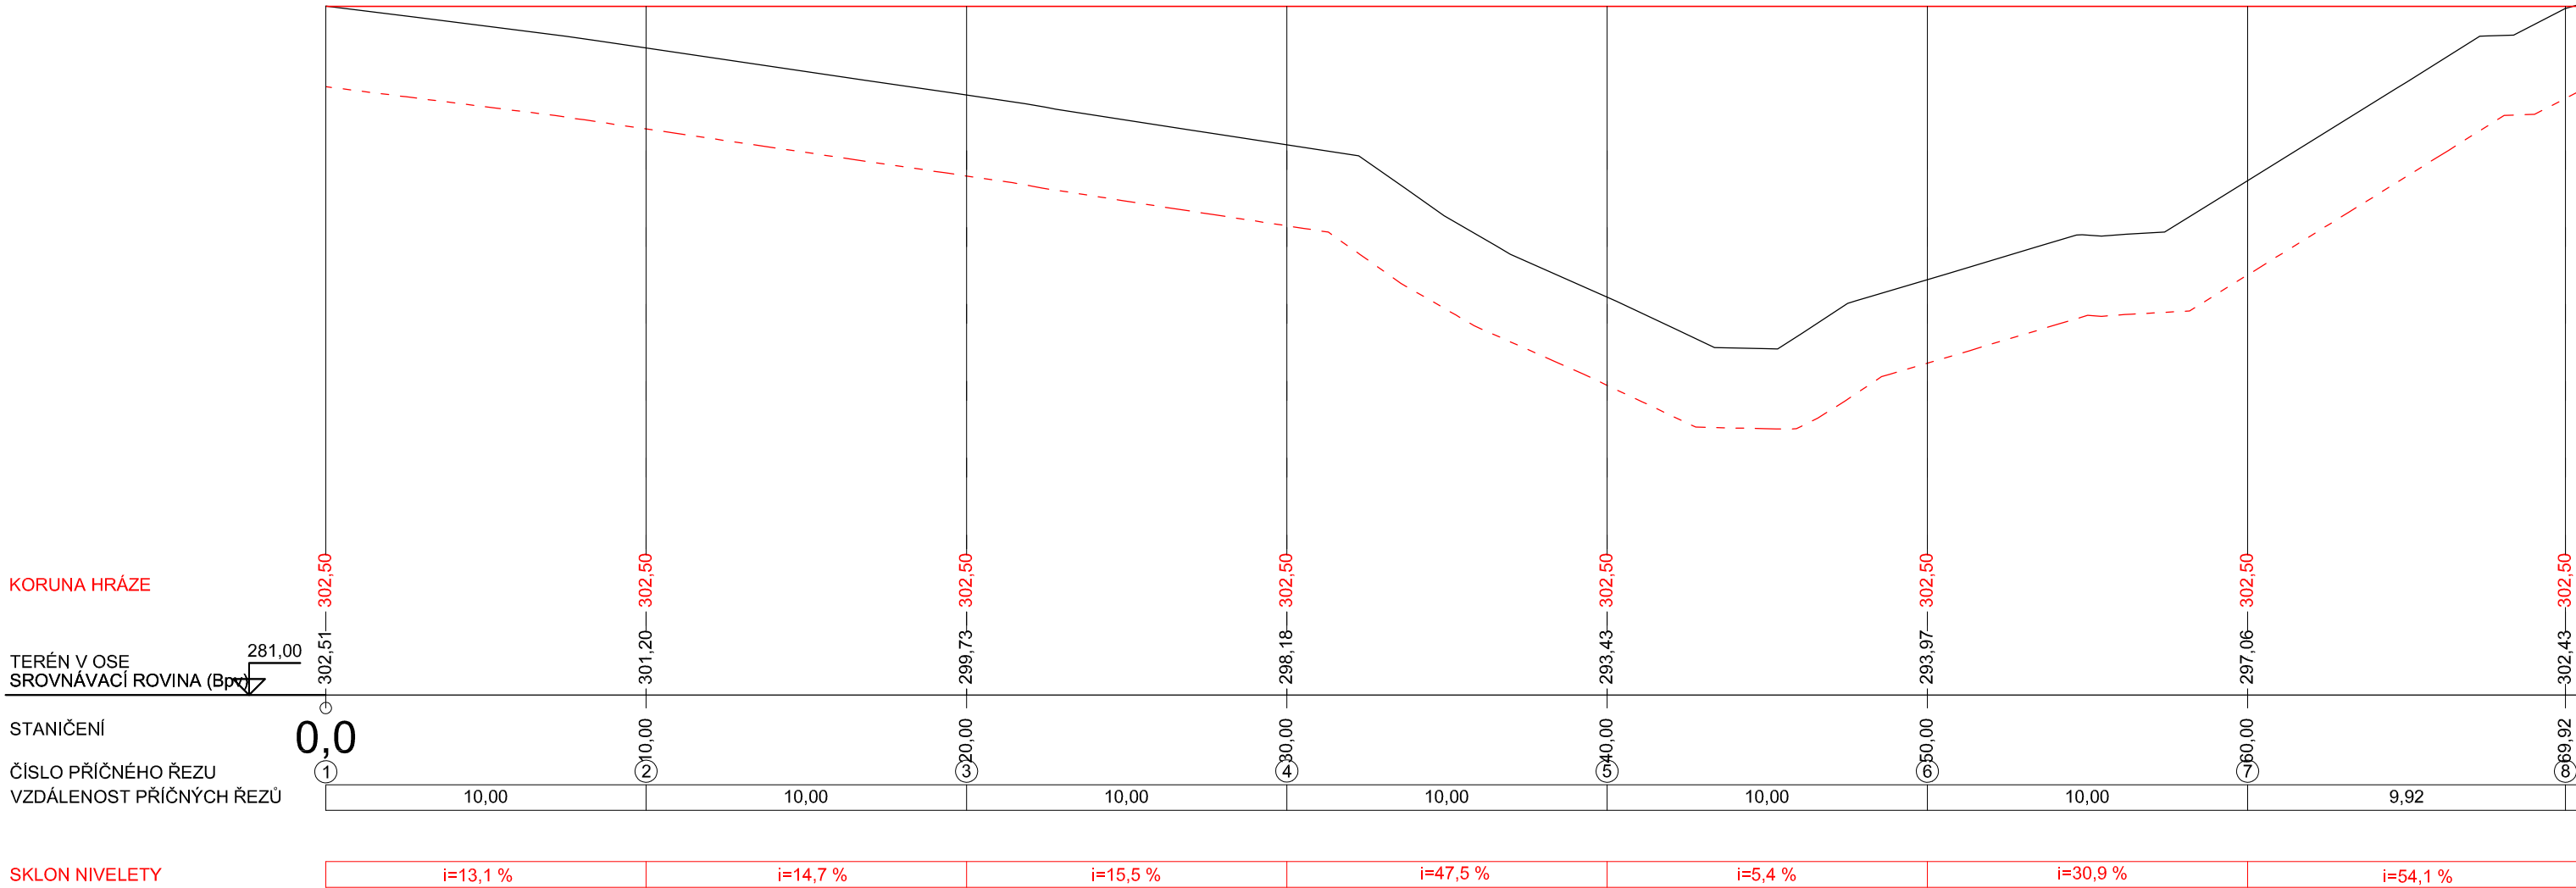

POZNÁMKA:
ZÁKRES VEDENÍ INŽENÝRSKÝCH SÍTÍ JE INFORMATIVNÍ. PŘED ZAHÁJENÍM STAVEBNÍCH PRACÍ MUSÍ BÝT PROVEDENO JEJICH VYTÝČENÍ.

VEDOUČÍ PROJEKTU	VYPRACOVAL	KONTROLOVAL	AUTORIZACE	GEOŠRAFO s r. o. Zemědělská 1091 500 03 Hradec Králové	
Ing. Eliška Horáková	Ing. Josef Jágr	Ing. Jiří Kaplan	Ing. Miloslav Šindlar		
KRAJ: Olomoucký		STAVEBNÍ ÚŘAD: MÚ Prostějov		FORMÁT	3 x A4
KATASTRÁLNÍ ÚZEMÍ: Ondratice				DATUM	listopad 2016
INVESTOR: ČR - SPÚ - Krajský pozemkový úřad pro Olomoucký kraj, Pobočka Prostějov				STUPEŇ	DTR
Komplexní pozemková úprava v k.ú. Ondratice				ČÍSLO ZAKÁZKY	20140255
				SOUŘADNÝ / VÝŠKOVÝ SYSTÉM	JTSK/Bpv
				INTERVAL VRSTEVNIC	
Podélný profil hráze SO 2				MĚŘÍTKO	1:200
				Č. VÝKRESU	D.2.3.
				ČÍSLO KOPIE	