


Vzorový řez hrází poldru SO 2

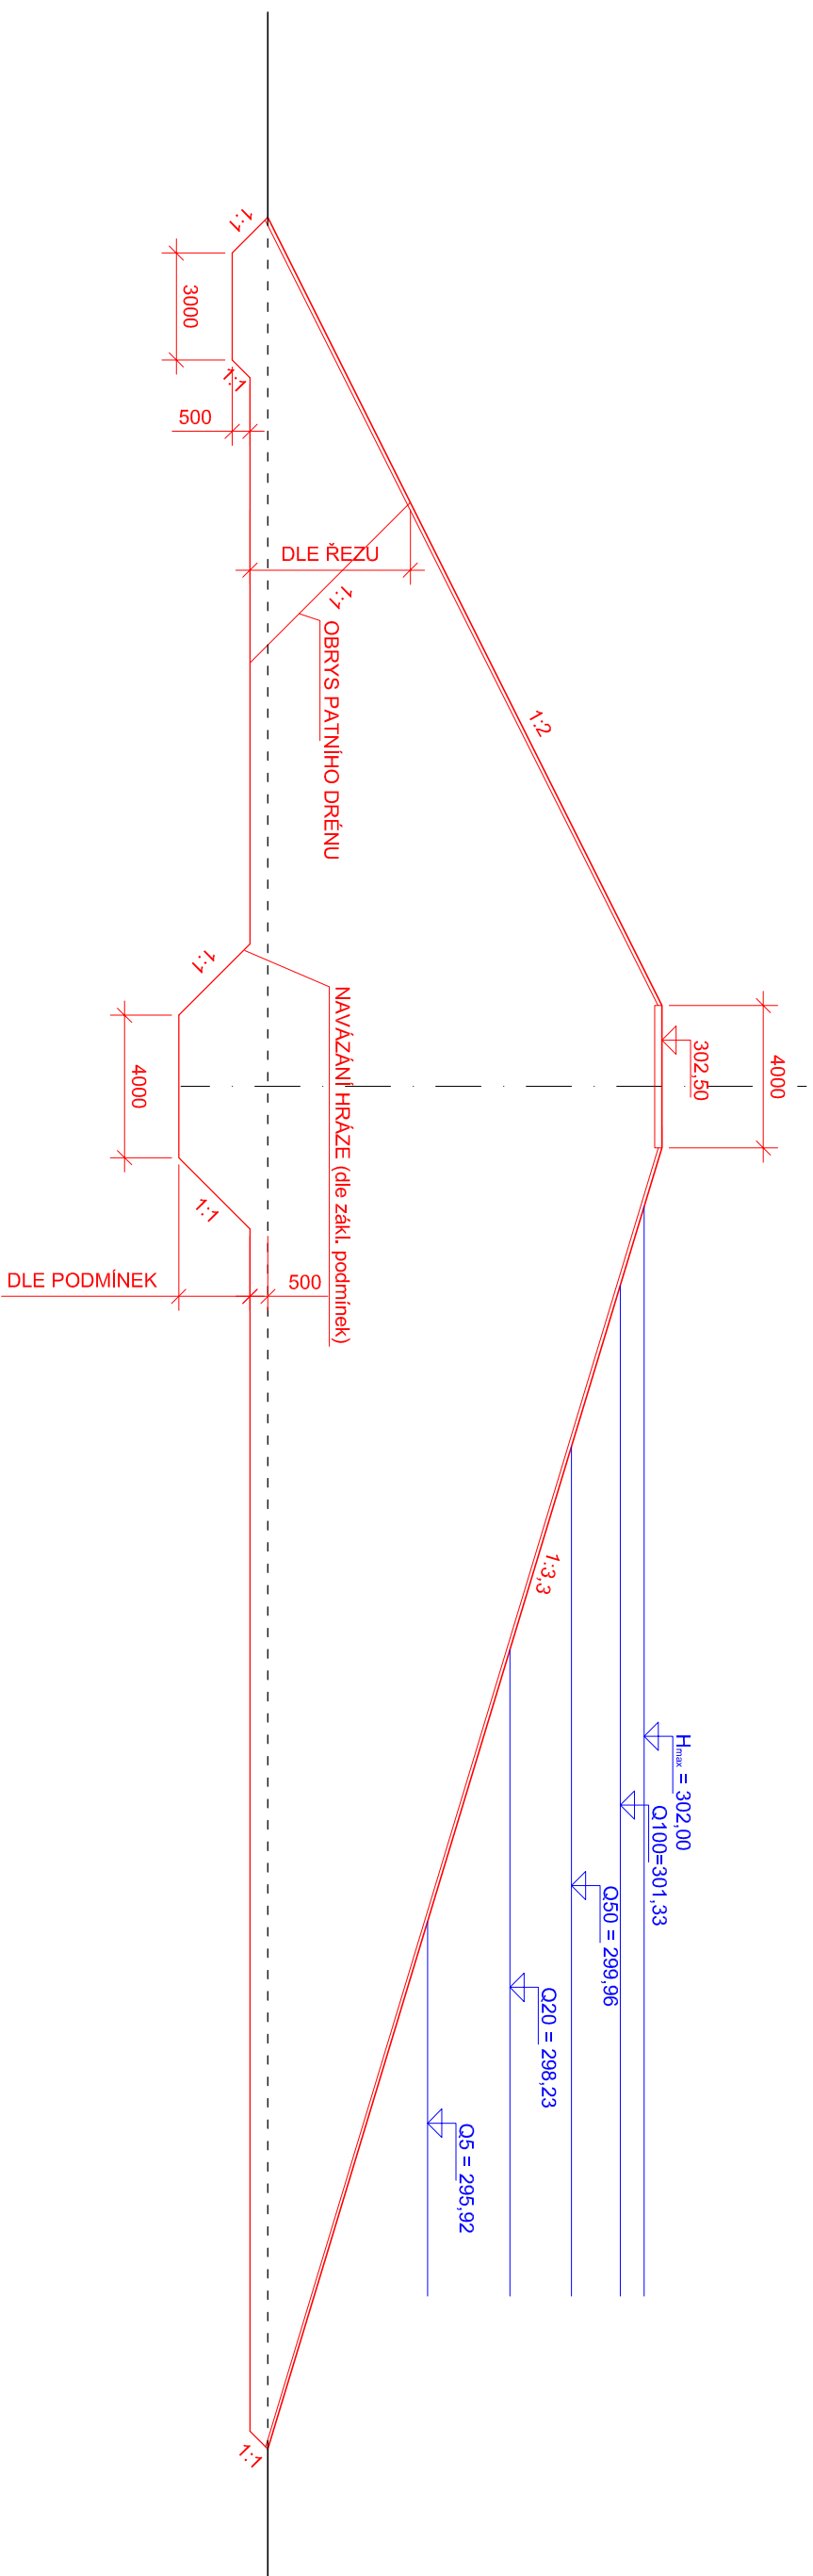

POZNÁMKA:

ZÁKRES VEDENÍ INŽENÝRSKÝCH SÍTÍ JE INFORMATIVNÍ. PŘED ZAHÁJENÍM STAVEBNÍCH PRACÍ MUSÍ BÝT PROVEDENO JEJICH VYTČENÍ.

VEDOUcí PROJEKTU		VYPRACOVAL	KONTROLOVAL	AUTORIZACE	GEOŠRAFO s r. o. Zemědělská 1091 500 03 Hradec Králové		
Ing. Eliška Horáková		Ing. Josef Jágr	Ing. Jiří Kaplan	Ing. Miloslav Šindlar			
KRAJ: Olomoucký		STAVEBNÍ ÚŘAD: MÚ Prostějov			FORMÁT	2 x A4	
KATASTRÁLNÍ ÚZEMÍ: Ondratice					DATUM	listopad 2016	
INVESTOR: ČR - SPÚ - Krajský pozemkový úřad pro Olomoucký kraj, Pobočka Prostějov					STUPEŇ	DTR	
Komplexní pozemková úprava v k.ú. Ondratice					ČÍSLO ZAKÁZKY	20140255	
					SOUŘADNÝ / VÝŠKOVÝ SYSTÉM	JTSK/Bpv	
					INTERVAL VRSTEVNIC		
Vzorový řez hrází poldru SO 2					MĚŘÍTKO	1:200	
					Č. VÝKRESU	D.2.5.	
					ČÍSLO KOPIE		