PF 1 KM 0.002

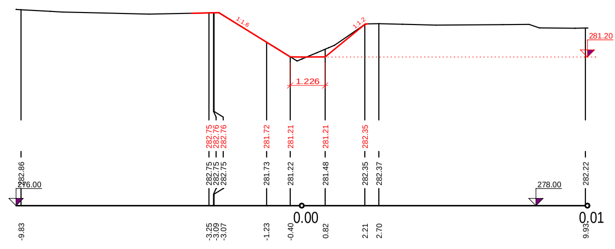

PF 3 KM 0.030 - BROD

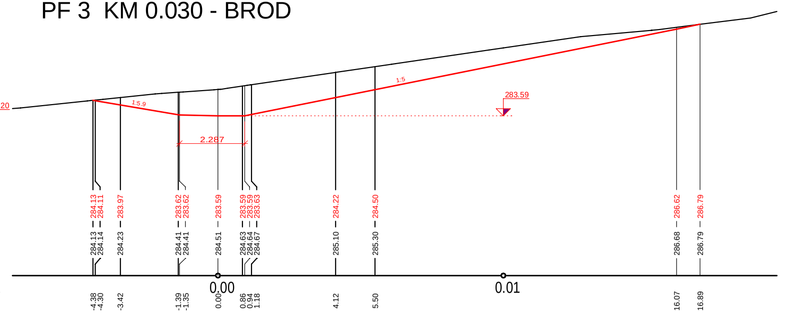

PF 5 KM 0.053

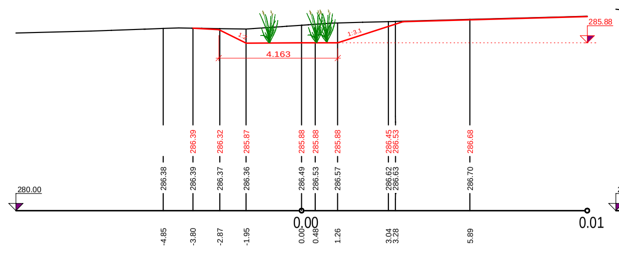

PF 7 KM 0.095

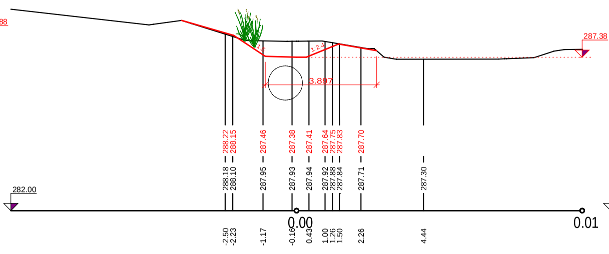

PF 9 KM 0.140

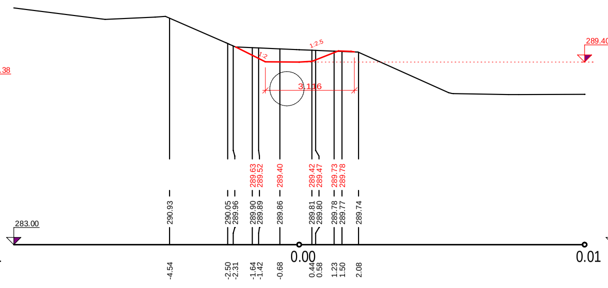

PF 11 KM 0.183

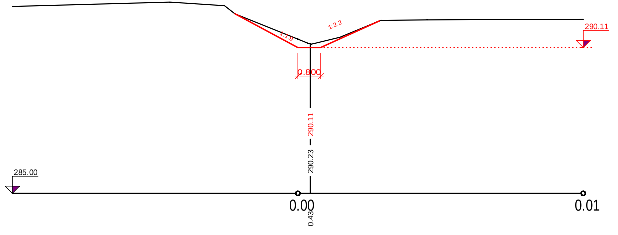

PF 2 KM 0.020

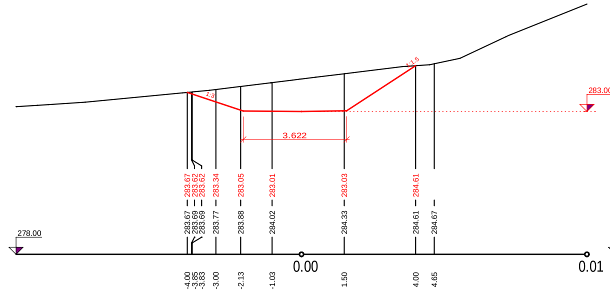

PF 4 KM 0.040

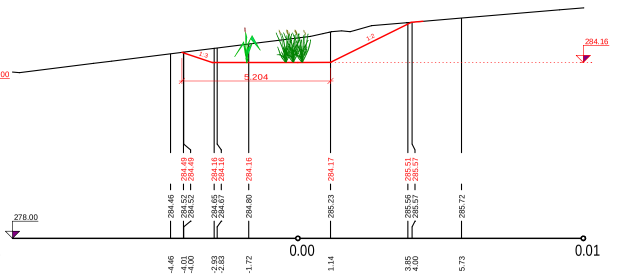

PF 6 KM 0.080

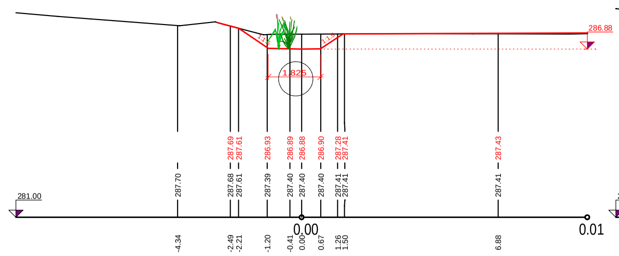

PF 8 KM 0.120

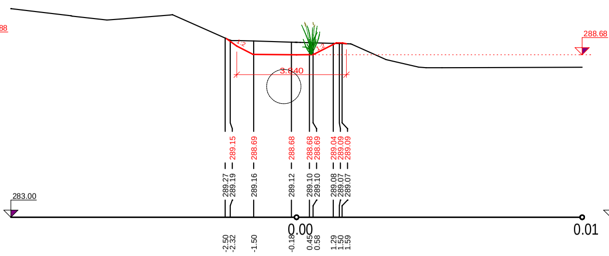

PF 10 KM 0.157

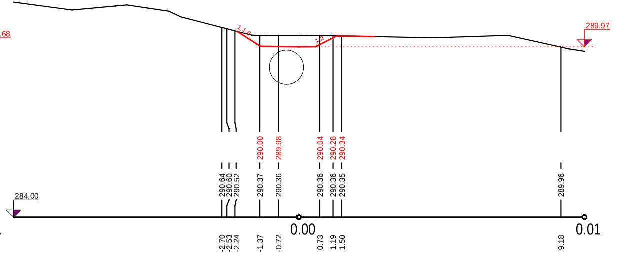

POZNÁMKA:
ZÁKRES VEDENÍ INŽENÝRSKÝCH SÍTÍ JE INFORMATIVNÍ. PŘED ZAHÁJENÍM STAVEBNÍCH PRACÍ MUSÍ BÝT PROVEDENO JEJICH VYTYČENÍ.

VEDOUCÍ PROJEKTU	VYPRACOVAL	KONTROLOVAL	AUTORIZACE	
Ing. Eliška Horáková	Ing. Josef Jágr	Ing. Jiří Kaplan	Ing. Miloslav Šindlar	**GEOŠRAFO s r. o.** Zemědělská 1091 500 03 Hradec Králové

KRAJ: **Olomoucký**	STAVEBNÍ ÚŘAD: **MM Prostějov**	FORMÁT: **7 x A4**
KATASTRÁLNÍ ÚZEMÍ: **Ondratice**		DATUM: **listopad 2016**
INVESTOR: **ČR - SPÚ - Krajský pozemkový úřad pro Olomoucký kraj, Pobočka Prostějov**		STUPEŇ: **DTR**
Komplexní pozemková úprava v k.ú. Ondratice		ČÍSLO ZAKÁZKY: **20140255**
		SOUŘADNÝ / VÝŠKOVÝ SYSTÉM: **Bpv**
		INTERVAL VRSTEVNIC:
Příčné řezy SO 3	MĚŘÍTKO: **1 : 100/100**	ČÍSLO KOPIE
	Č. VÝKRESU: **D.3.3.**	

Tiskový formát 1470 x 297 mm