


# Podélný profil hráze poldru SO 1

M 1:200

Rozsah: km 0,00000 - km 0,07796

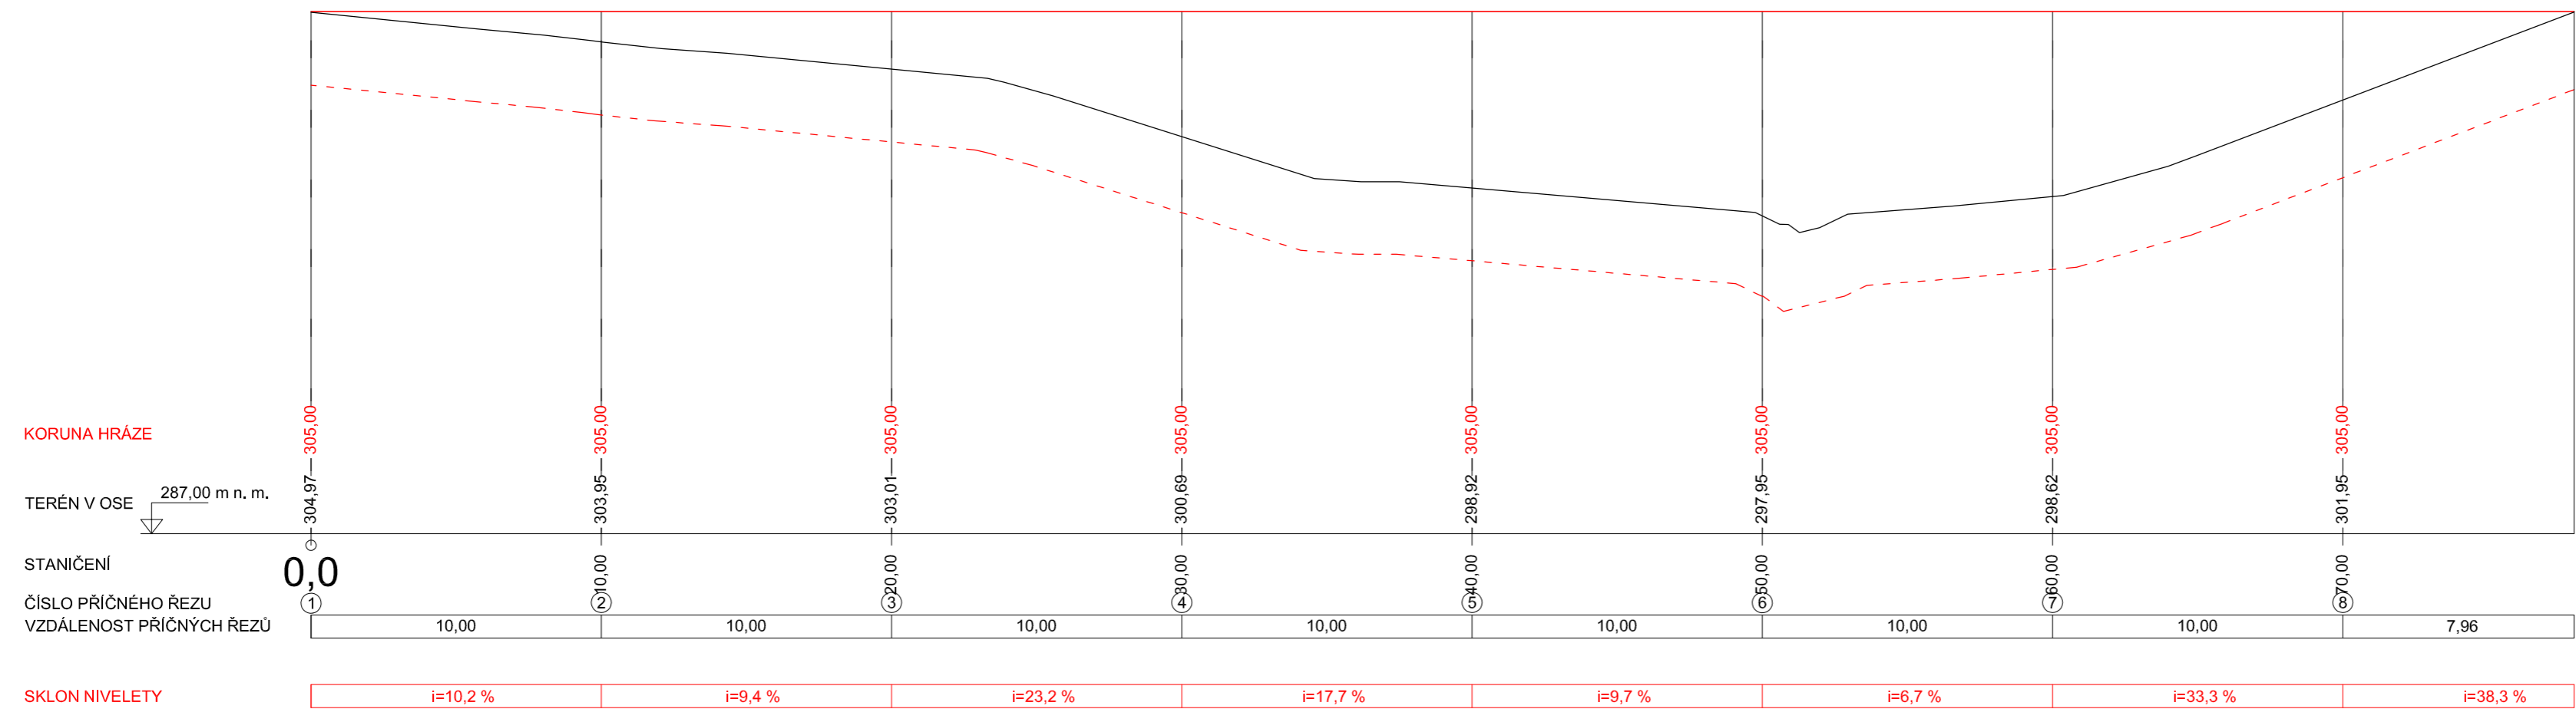

POZNÁMKA:  
ZÁKRES VEDENÍ INŽENÝRSKÝCH SÍTÍ JE INFORMATIVNÍ. PŘED ZAHÁJENÍM STAVEBNÍCH PRACÍ MUSÍ BÝT PROVEDENO JEJICH VYTÝČENÍ.

VEDOUČÍ PROJEKTU	VYPRACOVAL	KONTROLOVAL	AUTORIZACE	GEOŠRAFO s r. o. Zemědělská 1091 500 03 Hradec Králové		
Ing. Eliška Horáková	Ing. Josef Jágr	Ing. Jiří Kaplan	Ing. Miloslav Šindlar			
KRAJ: Olomoucký		STAVEBNÍ ÚŘAD: MÚ Prostějov		FORMÁT	3 x A4	
KATASTRÁLNÍ ÚZEMÍ: Ondratice				DATUM	listopad 2016	
INVESTOR: ČR - SPÚ - Krajský pozemkový úřad pro Olomoucký kraj, Pobočka Prostějov				STUPEŇ	DTR	
Komplexní pozemková úprava v k.ú. Ondratice				ČÍSLO ZAKÁZKY	20140255	
				SOUŘADNÝ / VÝŠKOVÝ SYSTÉM		JTSK/Bpv
				INTERVAL VRSTEVNIC		
Podélný profil hráze SO 1				MĚŘÍTKO	1:200	ČÍSLO KOPIE
				Č. VÝKRESU	D.1.3.	