


Podélný profil nádrže SO 2

KRAJ	OLOMOUCKÝ
KATASTRÁLNÍ ÚZEMÍ	ONDRATICE (711268)

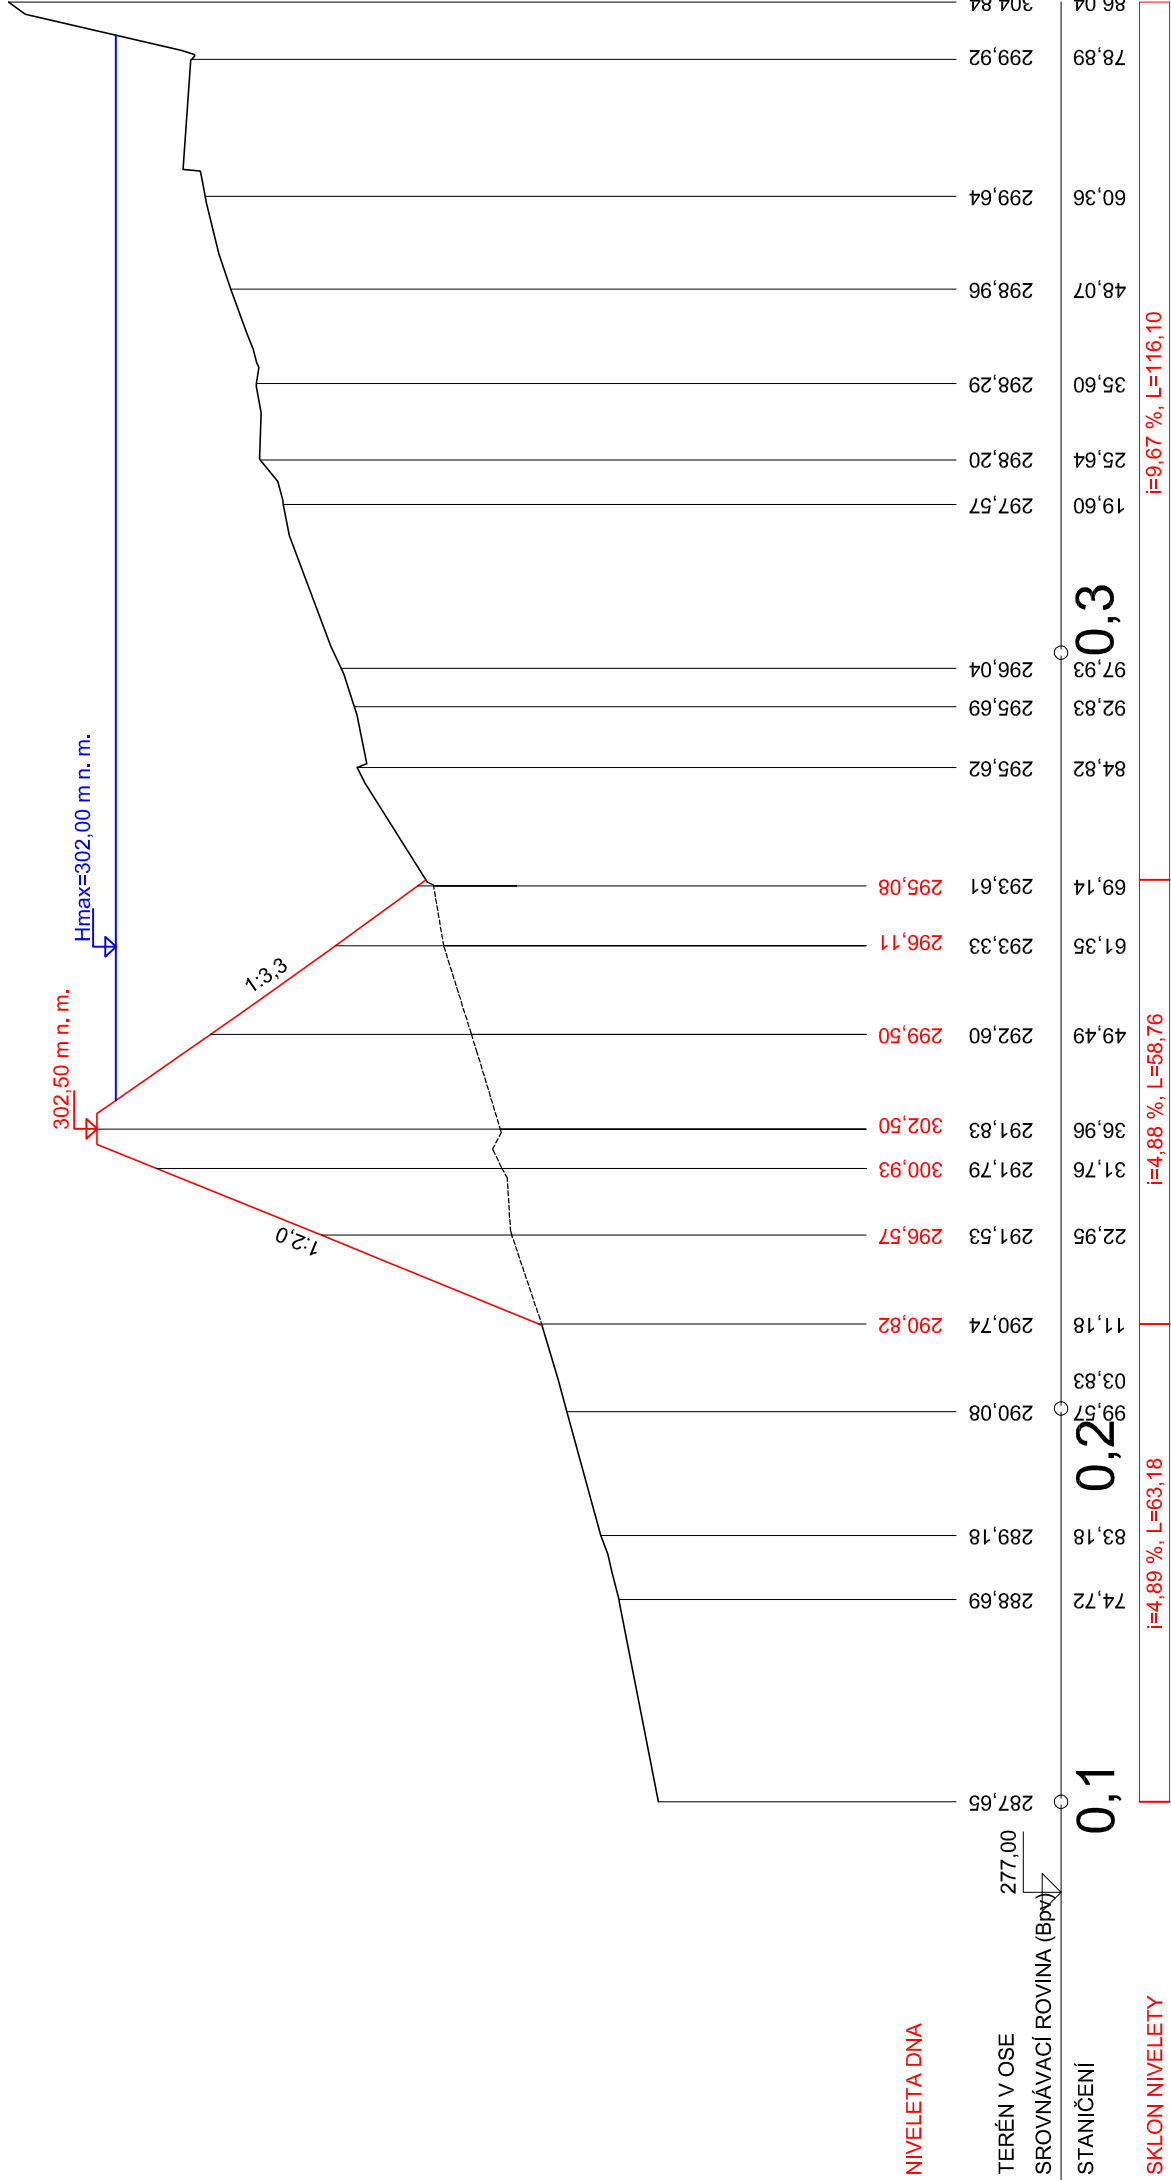

POZNÁMKA:
ZÁKRES VEDENÍ INŽENÝRSKÝCH SÍTÍ JE INFORMATIVNÍ. PŘED ZAHÁJENÍM STAVEBNÍCH PRACÍ MUSÍ BÝT PROVEDENO JEJICH VYTÝČENÍ.

VEDOUČÍ PROJEKTU Ing. Eliška Horáková		VYPRACOVAL Ing. Josef Jágr	KONTROLOVAL Ing. Jiří Kaplan	AUTORIZACE Ing. Miloslav Šindlar	GEOŠRAFO s r. o. Zemědělská 1091 500 03 Hradec Králové	
KRAJ: Olomoucký		STAVEBNÍ ÚŘAD: MÚ Prostějov			FORMÁT	2x A4
KATASTRÁLNÍ ÚZEMÍ: Ondratice					DATUM	listopad 2016
INVESTOR: ČR - SPÚ - Krajský pozemkový úřad pro Olomoucký kraj, Pobočka Prostějov					STUPEŇ	DTR
Komplexní pozemková úprava v k.ú. Ondratice					ČÍSLO ZAKÁZKY 20140255	
					SOUŘADNÝ / VÝŠKOVÝ SYSTÉM JTSK/Bpv	
					INTERVAL VRSTEVNIC	
Podélný profil nádrže SO 2					MĚŘÍTKO 1:1000/200	ČÍSLO KOPIE
					Č. VÝKRESU D.2.2.	