


Podélný profil nádrže SO 1

KRAJ
KATASTRÁLNÍ ÚZEMÍ

OLOMOUCKÝ
ONDRATICE (711268)

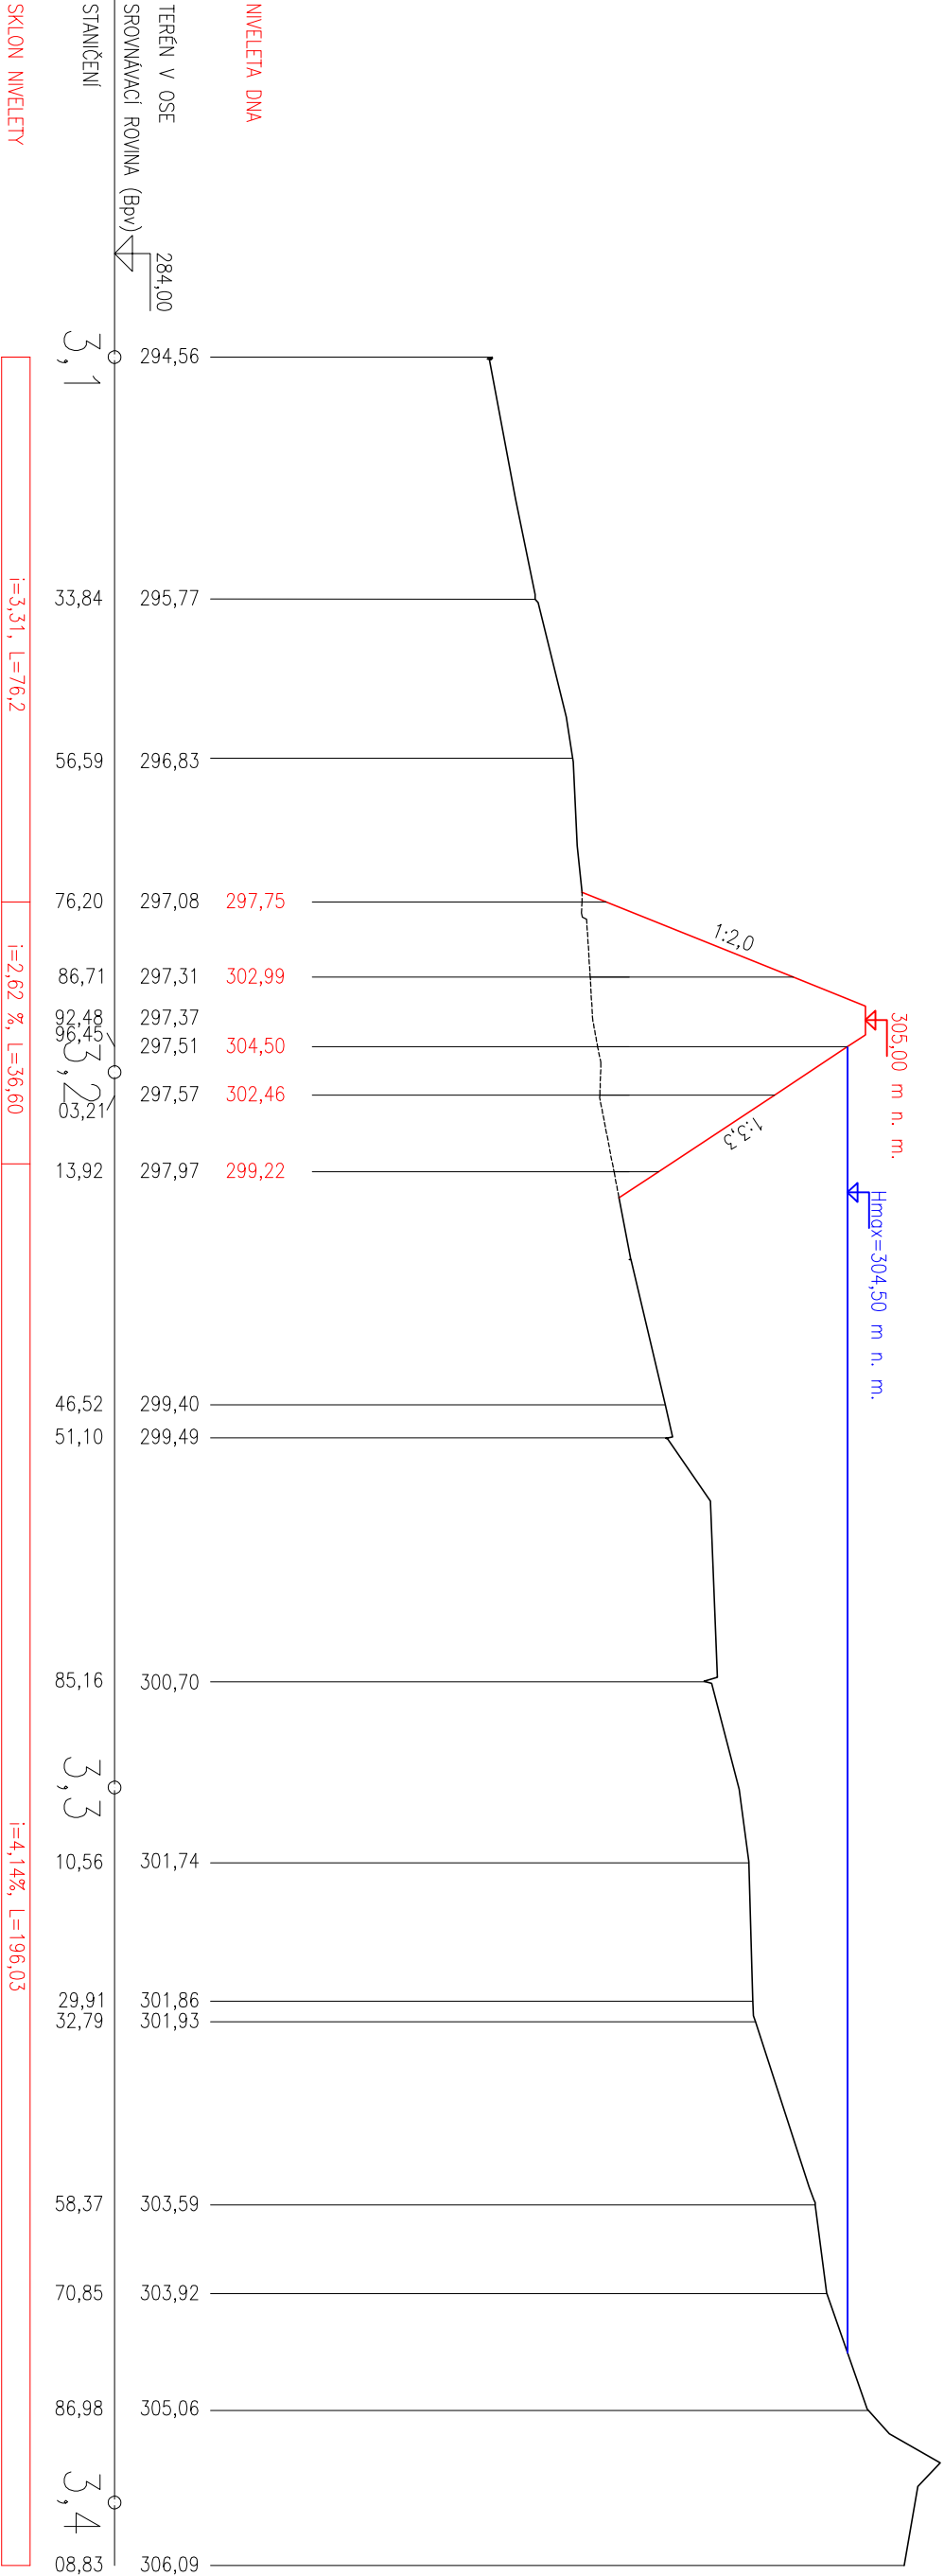

POZNÁMKA:

ZÁKRES VEDENÍ INŽENÝRSKÝCH SÍTÍ JE INFORMATIVNÍ. PŘED ZAHÁJENÍM STAVEBNÍCH PRACÍ MUSÍ BÝT PROVEDENO JEJICH VYTÝČENÍ.

VEDOUcí PROJEKTU		VYPRACOVAL		KONTROLOVAL		AUTORIZACE		GEOŠRAFO s r. o. Zemědělská 1091 500 03 Hradec Králové		
Ing. Eliška Horáková		Ing. Josef Jäger		Ing. Jiří Kaplan		Ing. Miloslav Šindlar				
KRAJ: Olomoucký				STAVEBNÍ ÚŘAD: MÚ Prostějov				FORMÁT		2x A4
KATASTRÁLNÍ ÚZEMÍ: Ondratice								DATUM		listopad 2016
INVESTOR: ČR - SPÚ - Krajský pozemkový úřad pro Olomoucký kraj, Pobočka Prostějov								STUPEŇ		DTR
Komplexní pozemková úprava v k.ú. Ondratice								ČÍSLO ZAKÁZKY		20140255
								SOUŘADNÝ / VÝŠKOVÝ SYSTÉM		JTSK/Bpv
								INTERVAL VRSTEVNIC		
Podélný profil nádrže SO 1								MĚŘÍTKO		1:1000/200
								Č. VÝKRESU		D.1.2.
								ČÍSLO KOPIE		