


SO-05 VN 5

prvek	č. parcely	výměra	výměra k založení	mulčovaná	úseky	obvod	počet
větrolam VN5	4267	9 312	9 312	2 426	3	1 291	6
Celkem		9 312	9 312	2 426	3	1 291	6

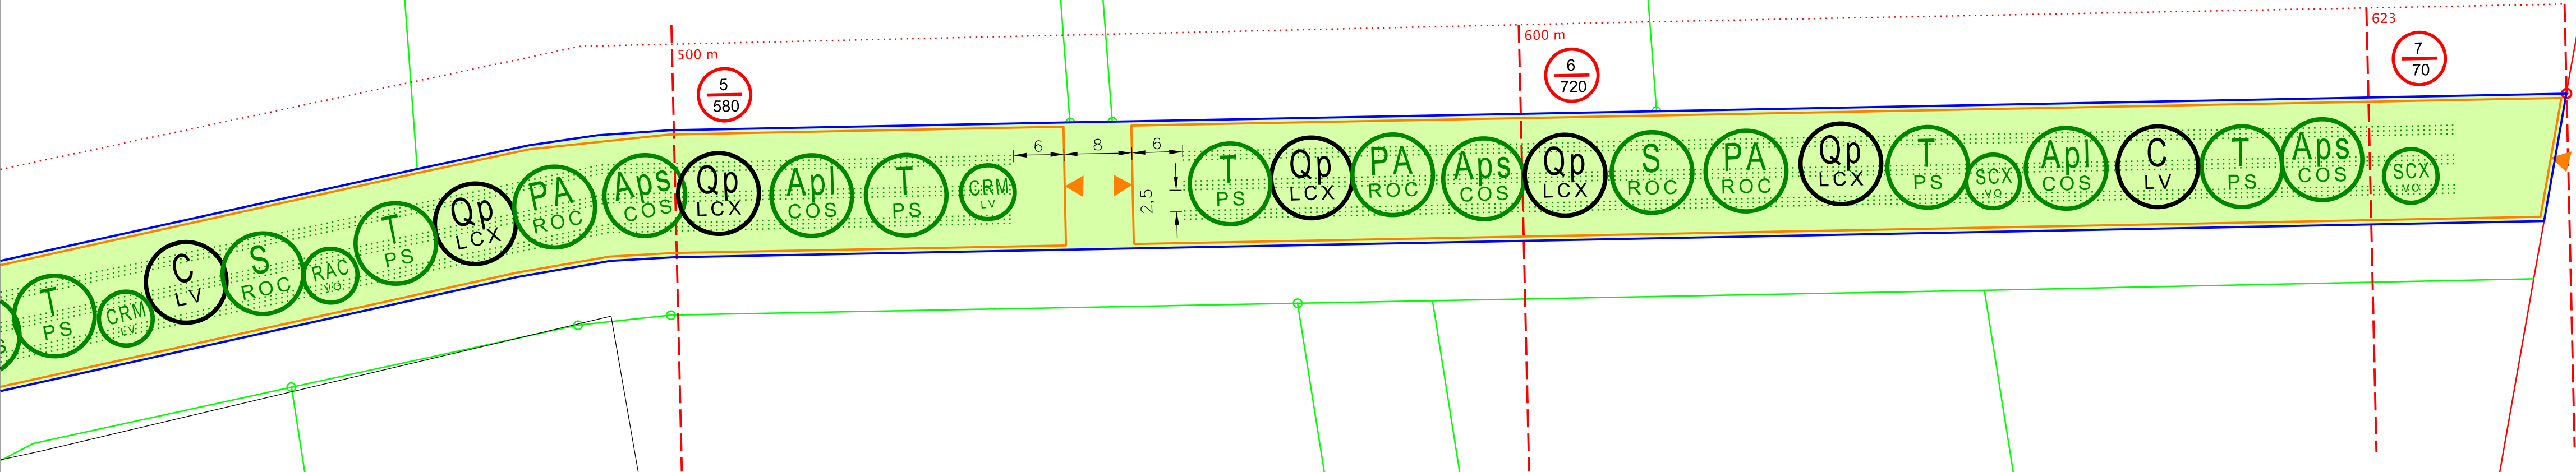


SO-05 VN 5	č. úseku ve výkrese	1	2	3	4	5	6	7	celkem
Stromy listnaté s baly do skupin									
Apl	Acer platanoides javor mléč	10	10	10	10	10	10		60
Aps	Acer pseudoplatanus javor klen	20			10	10	10		50
C	Carpinus betulus habr obecný	10	20	10	10		10		60
PA	Prunus avium třešeň ptačí	10	10		10	10	10		50
Qp	Quercus petraea dub zimní		10	20	20	20	20		90
S	Sorbus aucuparia jeřáb obecný		10	10	10		10		40
T	Tilia cordata lípa malolistá	10	10	20	20	20	20		100
celkem		60	70	70	90	70	90	0	450

Keře a stromovité keře do skupin									
SXC	Salix caprea vrba jíva	20	20				10	10	60
CRM	Crateagus monogyna hloh jednosemenný		20	10	10	10			50
RAC	Rhamnus cathartica řešetlák počistivý	10		10	10				30
celkem		30	40	20	20	10	10	10	140

Keře podsadbové									
COS	Cornus sanguinea svída obecná	120	40	40	80	80	80		440
LCX	Lonicera xylosteum zimolez obecný		40	80	80	80	80		360
LV	Ligustrum vulgare ptačí zob	40	160	80	80	40	40		440
PS	Prunus spinosa trnka obecná	40	40	80	80	80	80		400
ROC	Rosa canina růže šípková	40	80	40	80	40	80		360
VO	Viburnum opulus kalina obecná	120	80	40	40	40	40	40	360
celkem		360	440	360	440	320	400	40	2360

Keře výplňové									
CAV	Corylus avellana líska obecná		50	50	50	50	100		300
EU	Euonymus europaea brslen evropský	30	70	50	50	50	50		300
VL	Viburnum lantana kalina tušalaj	20	50	30	60	80	70	20	330
celkem		50	170	130	160	180	220	20	930
celkem dřevin v úseku		500	720	580	710	580	720	70	3880

LEGENDA:

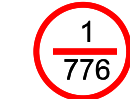

PA - 3



označení výsadbového úseku
číslo / celkový počet vysazovaných dřevin

výsadbový úsek (100m)
pomocná vytyčovací osnova



strom soliterní listnatý / počet kusů

stromy listnaté do skupin s balem (10 ks)
s podsadbou nižších keřů (40 ks)

stromy listnaté do skupin bez balu (10 ks)
s podsadbou nižších keřů (40 ks)

keře a stromovité keře do skupin (10 ks)
s podsadbou nižších keřů (40 ks)

keře v trojřadách (podsadbové a výplňové)
v zamulčovaných páslech o šířce 1 m

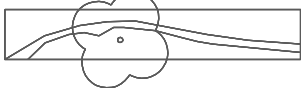 

zapěstovaný travobylinný porost
na předem upravené ploše

stávající vegetace

dočasné lesnické oplocení s branou
ochrana proti okusu

zaměření skutečného stavu

obvod staveniště / řešená parcela

parcela s parcelním číslem

Před zahájením prací je nutné vytyčit podzemní zařízení! V případě jejich obnažení, nebo zjištění nepřesnosti je třeba navržené řešení ověřit a event. opravit!

Souř. systém: S-JTSK
Výšk. systém: BPV

AKCE:	PD - Větrolamy VN1 - 5 v k. ú. Knínice u Boskovic		
K.Ú.:	KNÍNICE U BOSKOVIC		
OKRES:	BLANSKO		
KRAJ:	JIHOMORAVSKÝ		
OBJEDNATEL:	SPÚ, KPÚ PRO JIHOMORAVSKÝ KRAJ, POBOČKA BLANSKO		
STUPEŇ:	DPS	Č. ZAKÁZKY:	117-3196-21
OBSAH:	STAVEBNÍ OBJEKT SO-05 Větrolam VN 5 - část 2	MĚŘÍTKO:	1:500
		DATUM:	06/2021
	SITUACE VÝSADEB	PŘÍLOHA:	C.5.3.2

