

SITUACE 1 : 500

LEGENDA NÁVRH : **T2**

BŘEHOVÁ ČÁRA (PLOCHA: 778 m², dl.: 112 m)


VRSTEVNICE DNA

OPTIMÁLNÍ HLADINA 882,30 m.n.m.
(PLOCHA : 249 m²)

HRANICE LITORÁLNÍHO PÁSMA
40,6 % z PLOCHY HLADINY TUNĚ

OSY PŘÍČNÝCH PROFILŮ S OZNAČENÍM

PLOCHA LITORÁLNÍHO PÁSMA : 101 m²

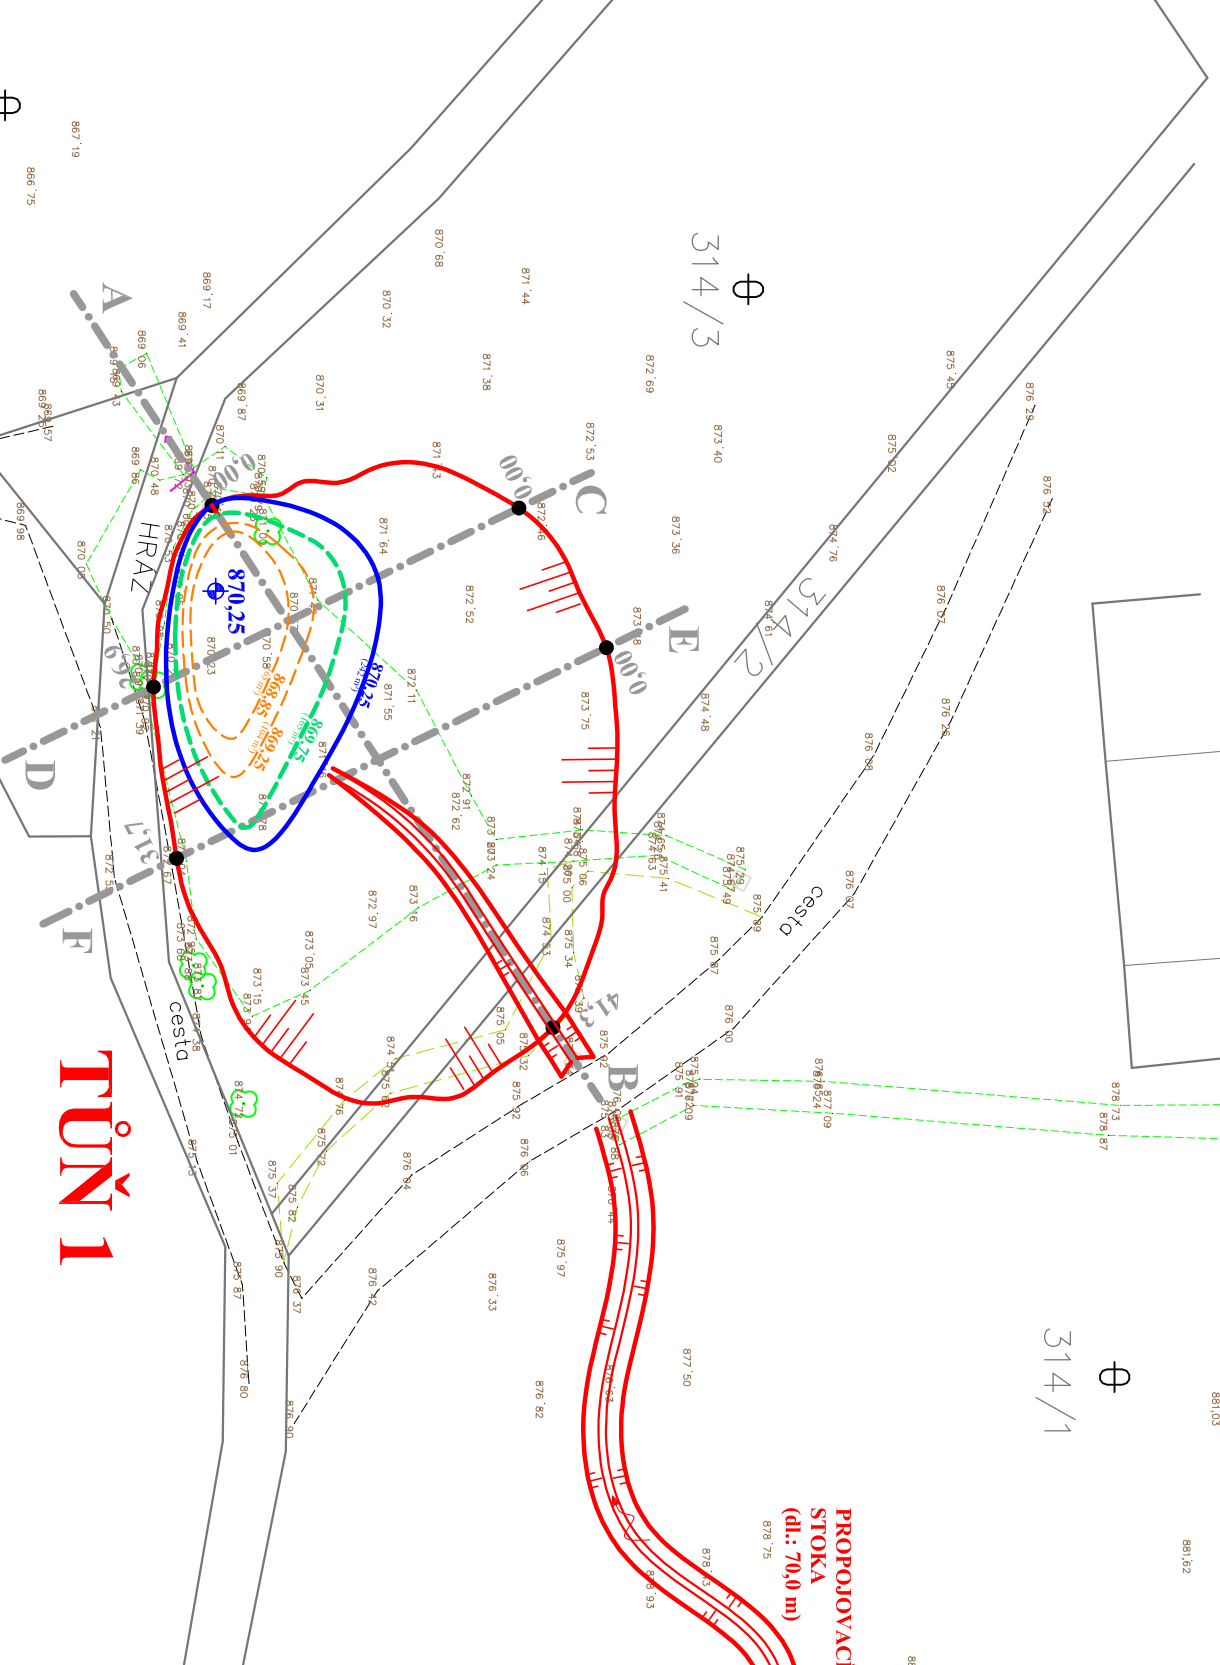

LEGENDA NÁVRH : **T1**

BŘEHOVÁ ČÁRA (PLOCHA: 1 048 m², dl.:118 m)

VRSTEVNICE DNA

OPTIMÁLNÍ HLADINA 870,25 m.n.m.
(PLOCHA : 242 m²)

HRANICE LITORÁLNÍHO PÁSMA
31,8 % z PLOCHY HLADINY TUNĚ

OSY PŘÍČNÝCH PROFILŮ S OZNAČENÍM

PLOCHA LITORÁLNÍHO PÁSMA : 77 m²

Návrh/ vypracoval:		Zodpovědný projektant:		Kontroloval :	
EKOSERVIS České Budějovice		Ing. Karel Meruška, CSc.		Ing. Václav Škopek, CSc.	
Objednatel:		podpis:		podpis:	
Krajský pozemkový úřad pro Jihočeský kraj, Pobočka Prochotice				EKOSERVIS České Budějovice	
Akce:				Široká 8, 370 01	
Zpracování návrhu části vodohospodářských opatření pro potřebu PSZ v rámci KoPÚ Volovice		Datum:		V/2019	
		Formát:		A3	
		Měřítko:		1:500	
		Stupeň:		Souprava:	
Objekt:		DÚR		Označení části:	
SITUACE 1 : 500		D			

LEGENDA NÁVRH : **T3**

BŘEHOVÁ ČÁRA (PLOCHA: 289 m², dl.: 62 m)

VRSTEVNICE DNA

OPTIMÁLNÍ HLADINA 885,00 m.n.m.
(PLOCHA : 116 m²)

HRANICE LITORÁLNÍHO PÁSMA
49,1 % z PLOCHY HLADINY TUNĚ

OSY PŘÍČNÝCH PROFILŮ S OZNAČENÍM

PLOCHA LITORÁLNÍHO PÁSMA : 57 m²

