


ŘEZY TÚNÍ T3 1 : 500 / 1 : 100

Zpracování návrhu části vodohospodářských opatření
pro potřeby PSZ v rámci KoPÚ Volovice

ŘEZ K-L

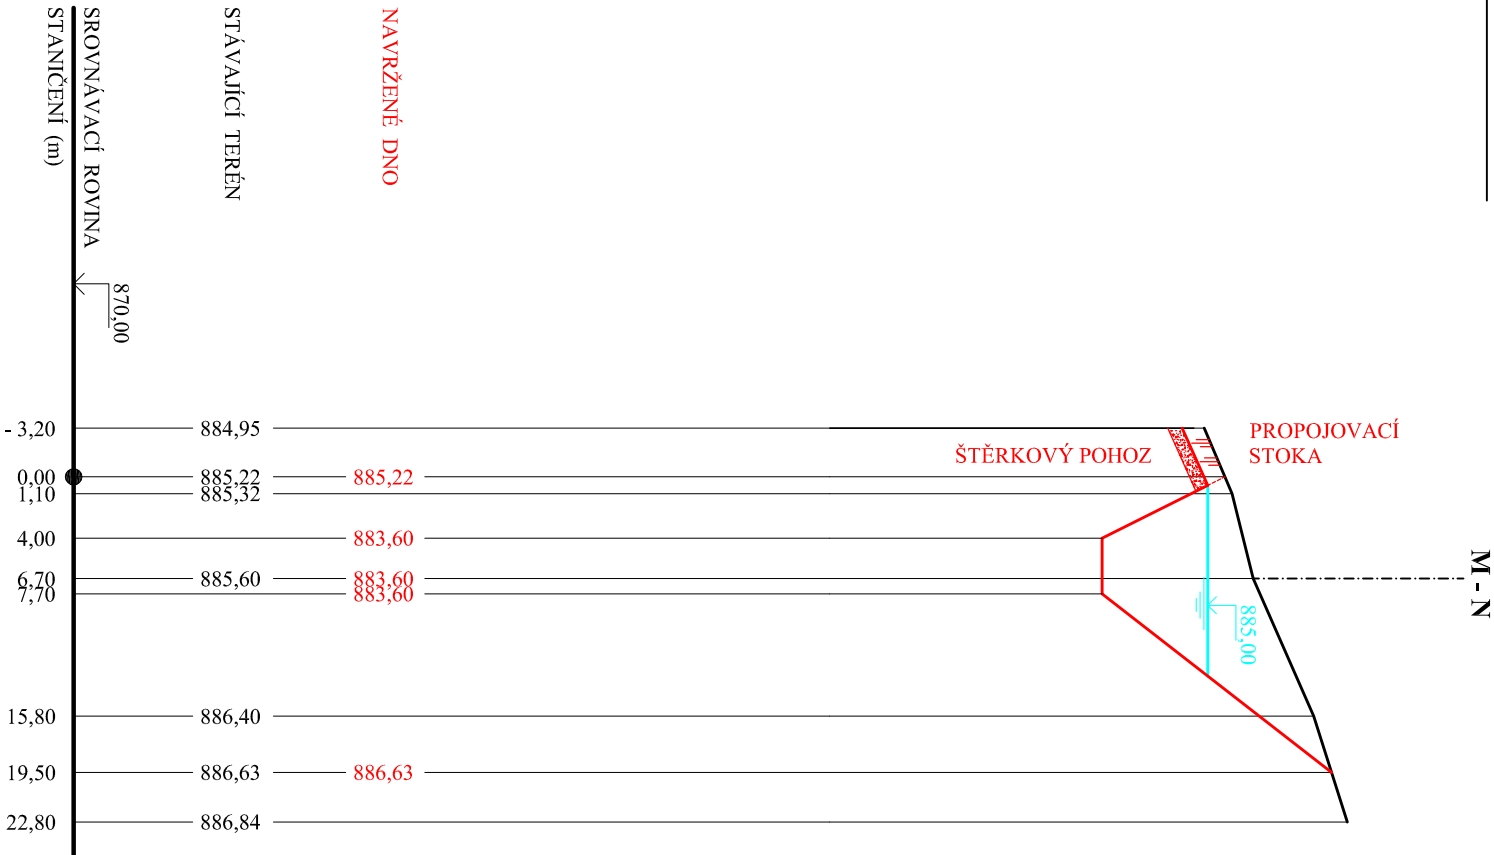

ŘEZ M-N

