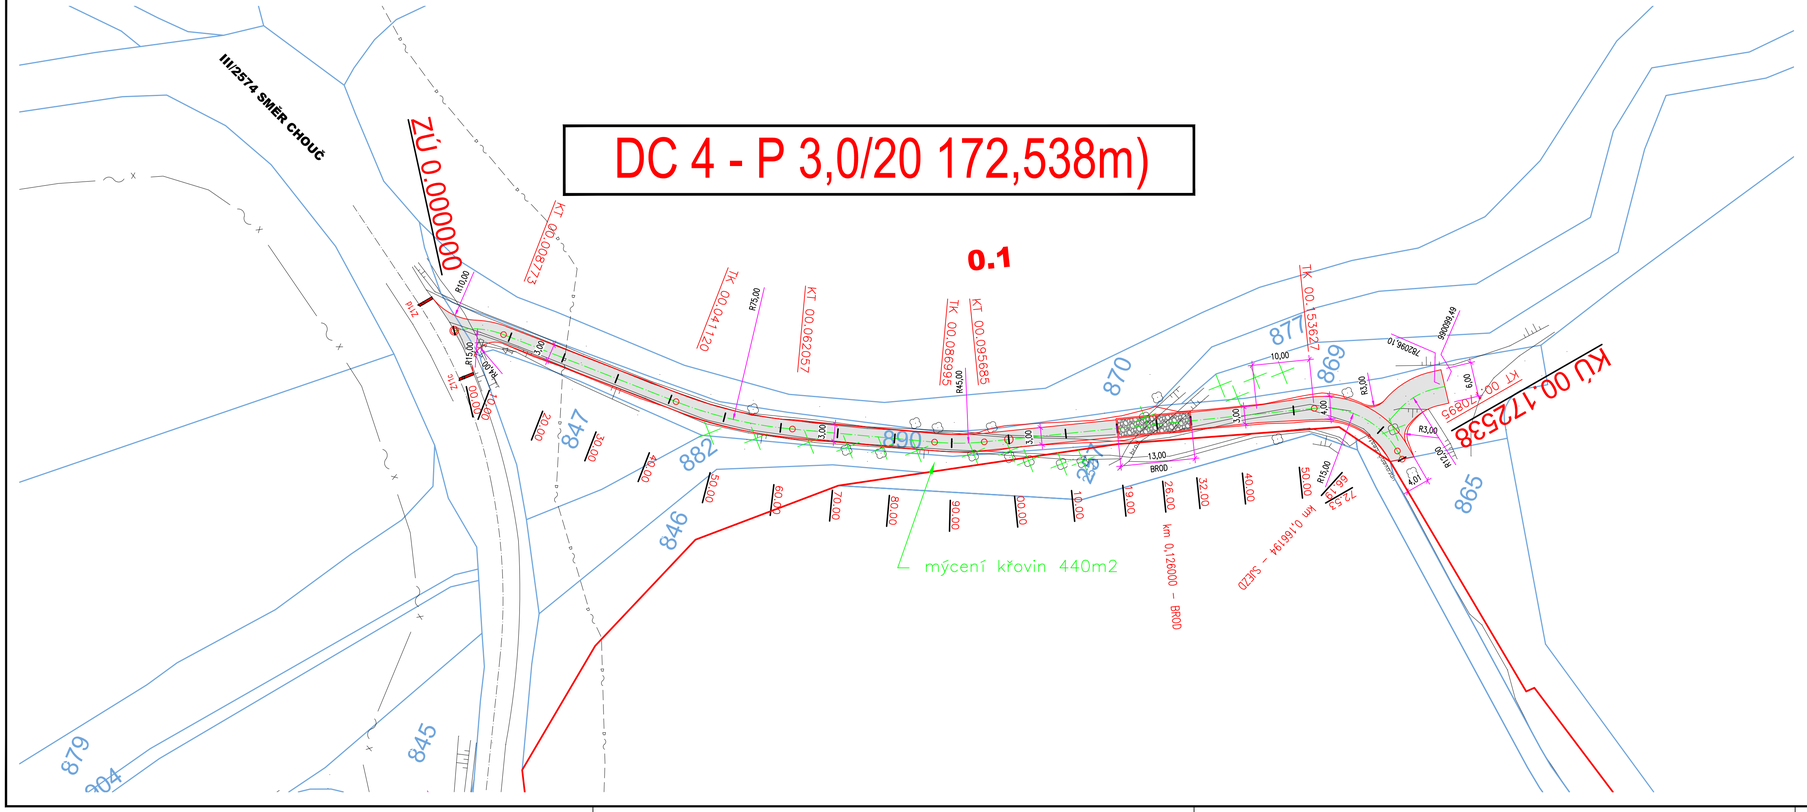

LEGENDA

KÁCENÍ DŘEVINY O PRŮMĚRU NAD 150 mm

LEGENDA STÁVAJÍCÍCH INŽENÝRSKÝCH SÍTÍ

- ČEZ–DSO KABELY NN
- ČEZ–TPS KABELY METALICKÉ
- CETIN – NEPROVOZOVANÉ SÍTĚ
- CETIN
- KABELY T–MOBILE

LEGENDA ZPEVNĚNÍ POVRCHU

KOMUNIKACE – ŽIVIČNÁ VOZOVKA, TL. KONSTRUKCE 410 mm

S

VÝŠKOVÝ SYSTÉM: B.p.v.
SOUŘADNICOVÝ SYSTÉM: S–JTSK

VÝKRES JE DUŠEVNÍM VLASTNICTVÍM FIRMY B–PROJEKTY TEPLICE S.R.O., BEZ JEJÍHO PŘEDCHOZÍHO SOUHLASU NESMÍ BÝT POUŽIT A KOPÍROVÁN TŘETÍ OSOBOU, JÍ PŘEDÁN ČI S NÍM JINAK NAKLÁDÁNO

MĚŘÍTKO ORIGINÁLU 1:500	PROJEKTANT		MP	DATUM	09/2021
				STUPEŇ PD	DPS
	VYPRACOVAL		TECH.KONTR.	POČ.FORM.A4	5
	PROJEKTOVÁ KANCELÁŘ : DOPRAVNÍ				POŘ.ČÍSLO

ZAKÁZKA : VÝSTAVBA A OBNOVA POLNÍ CESTY DC4 A VC2 V K.Ú. CHOUČ

ČÁST : DOPLŇKOVÁÍ CESTA DC 4

OBSAH : SITUACE

ČÍSLO ZAKÁZKY : 5955

D.1.2

B-PROJEKTY Teplice s. r. o.

OBJEDNATEL : ČR – STÁTNÍ POZEMKOVÝ ÚŘAD

DO–5–12395