



PODÉLNÝ ŘEZ PROPUSTKEM č.2


km 0,762 60
DN 400

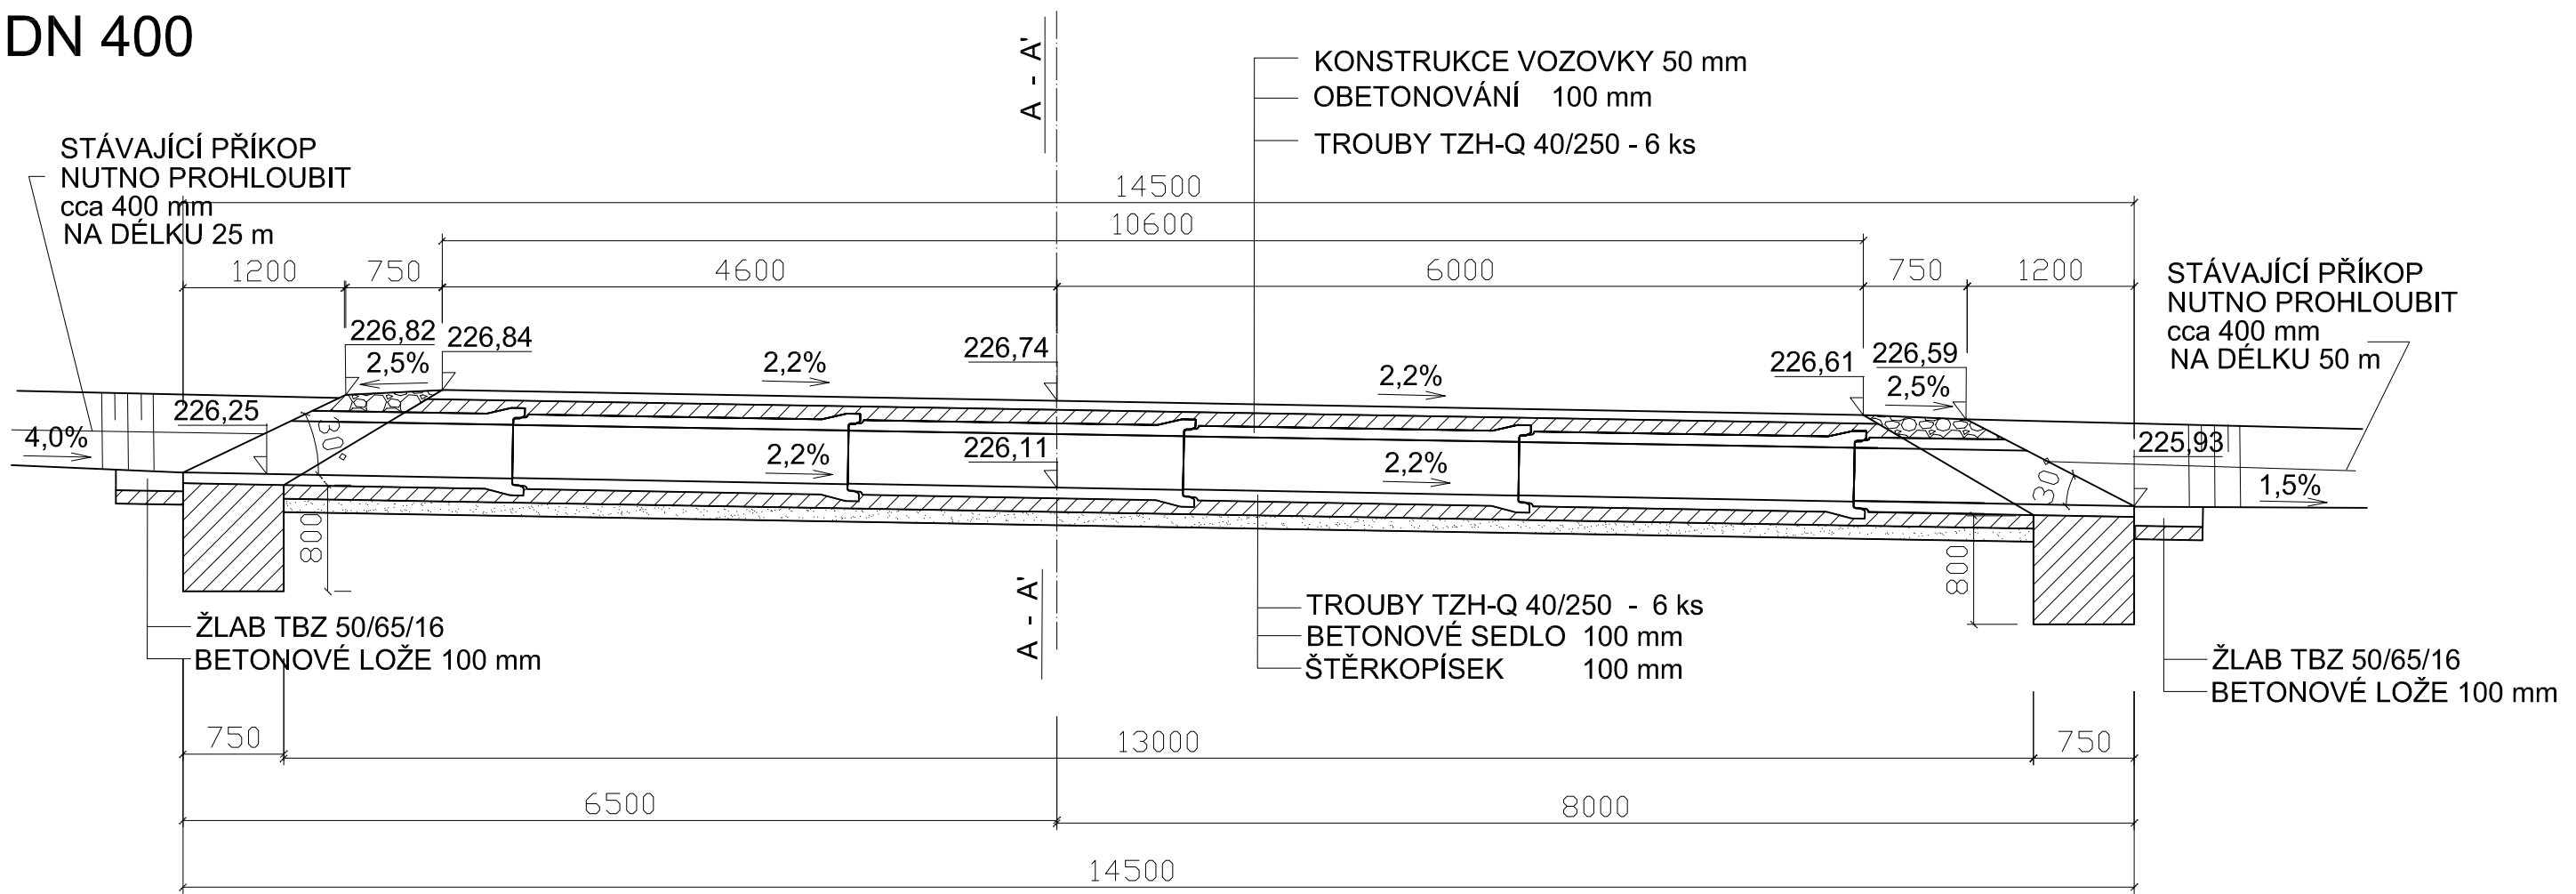

POHLED NA VTOK

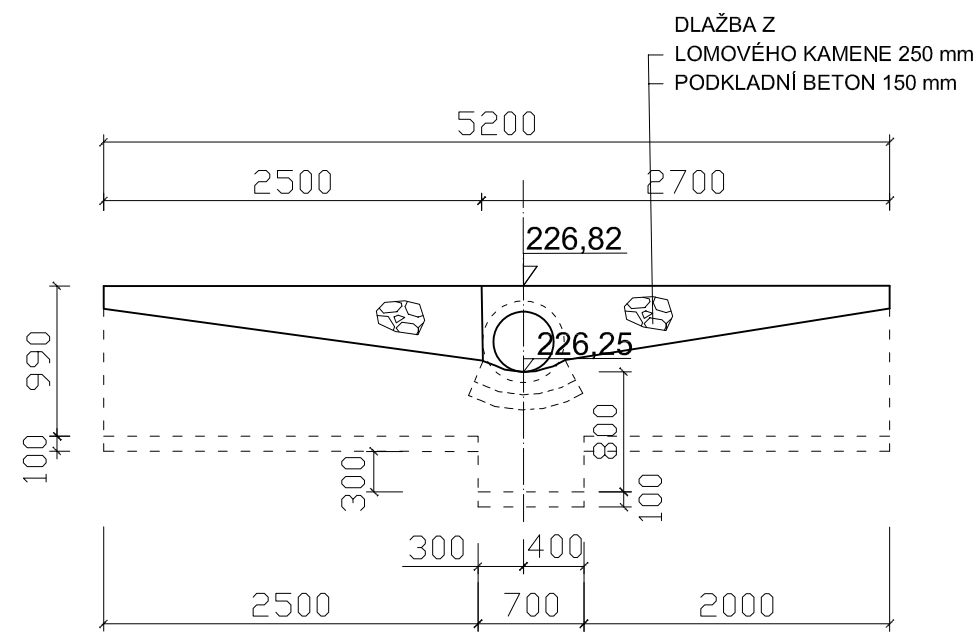

POHLED NA VÝTOK

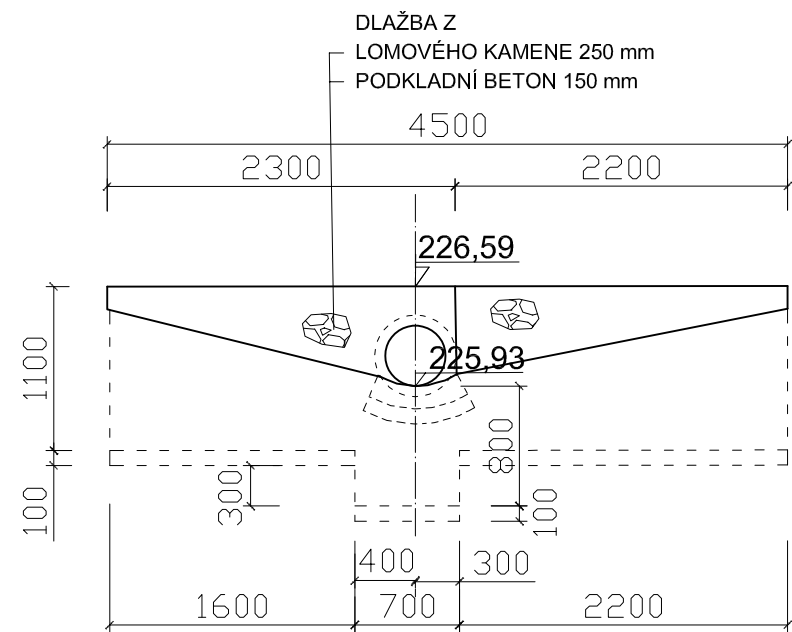

ŘEZ A - A'

