KATASTRÁLNÍ ÚZEMÍ	KÚ OBDĚNICE
POZEMKY	2231

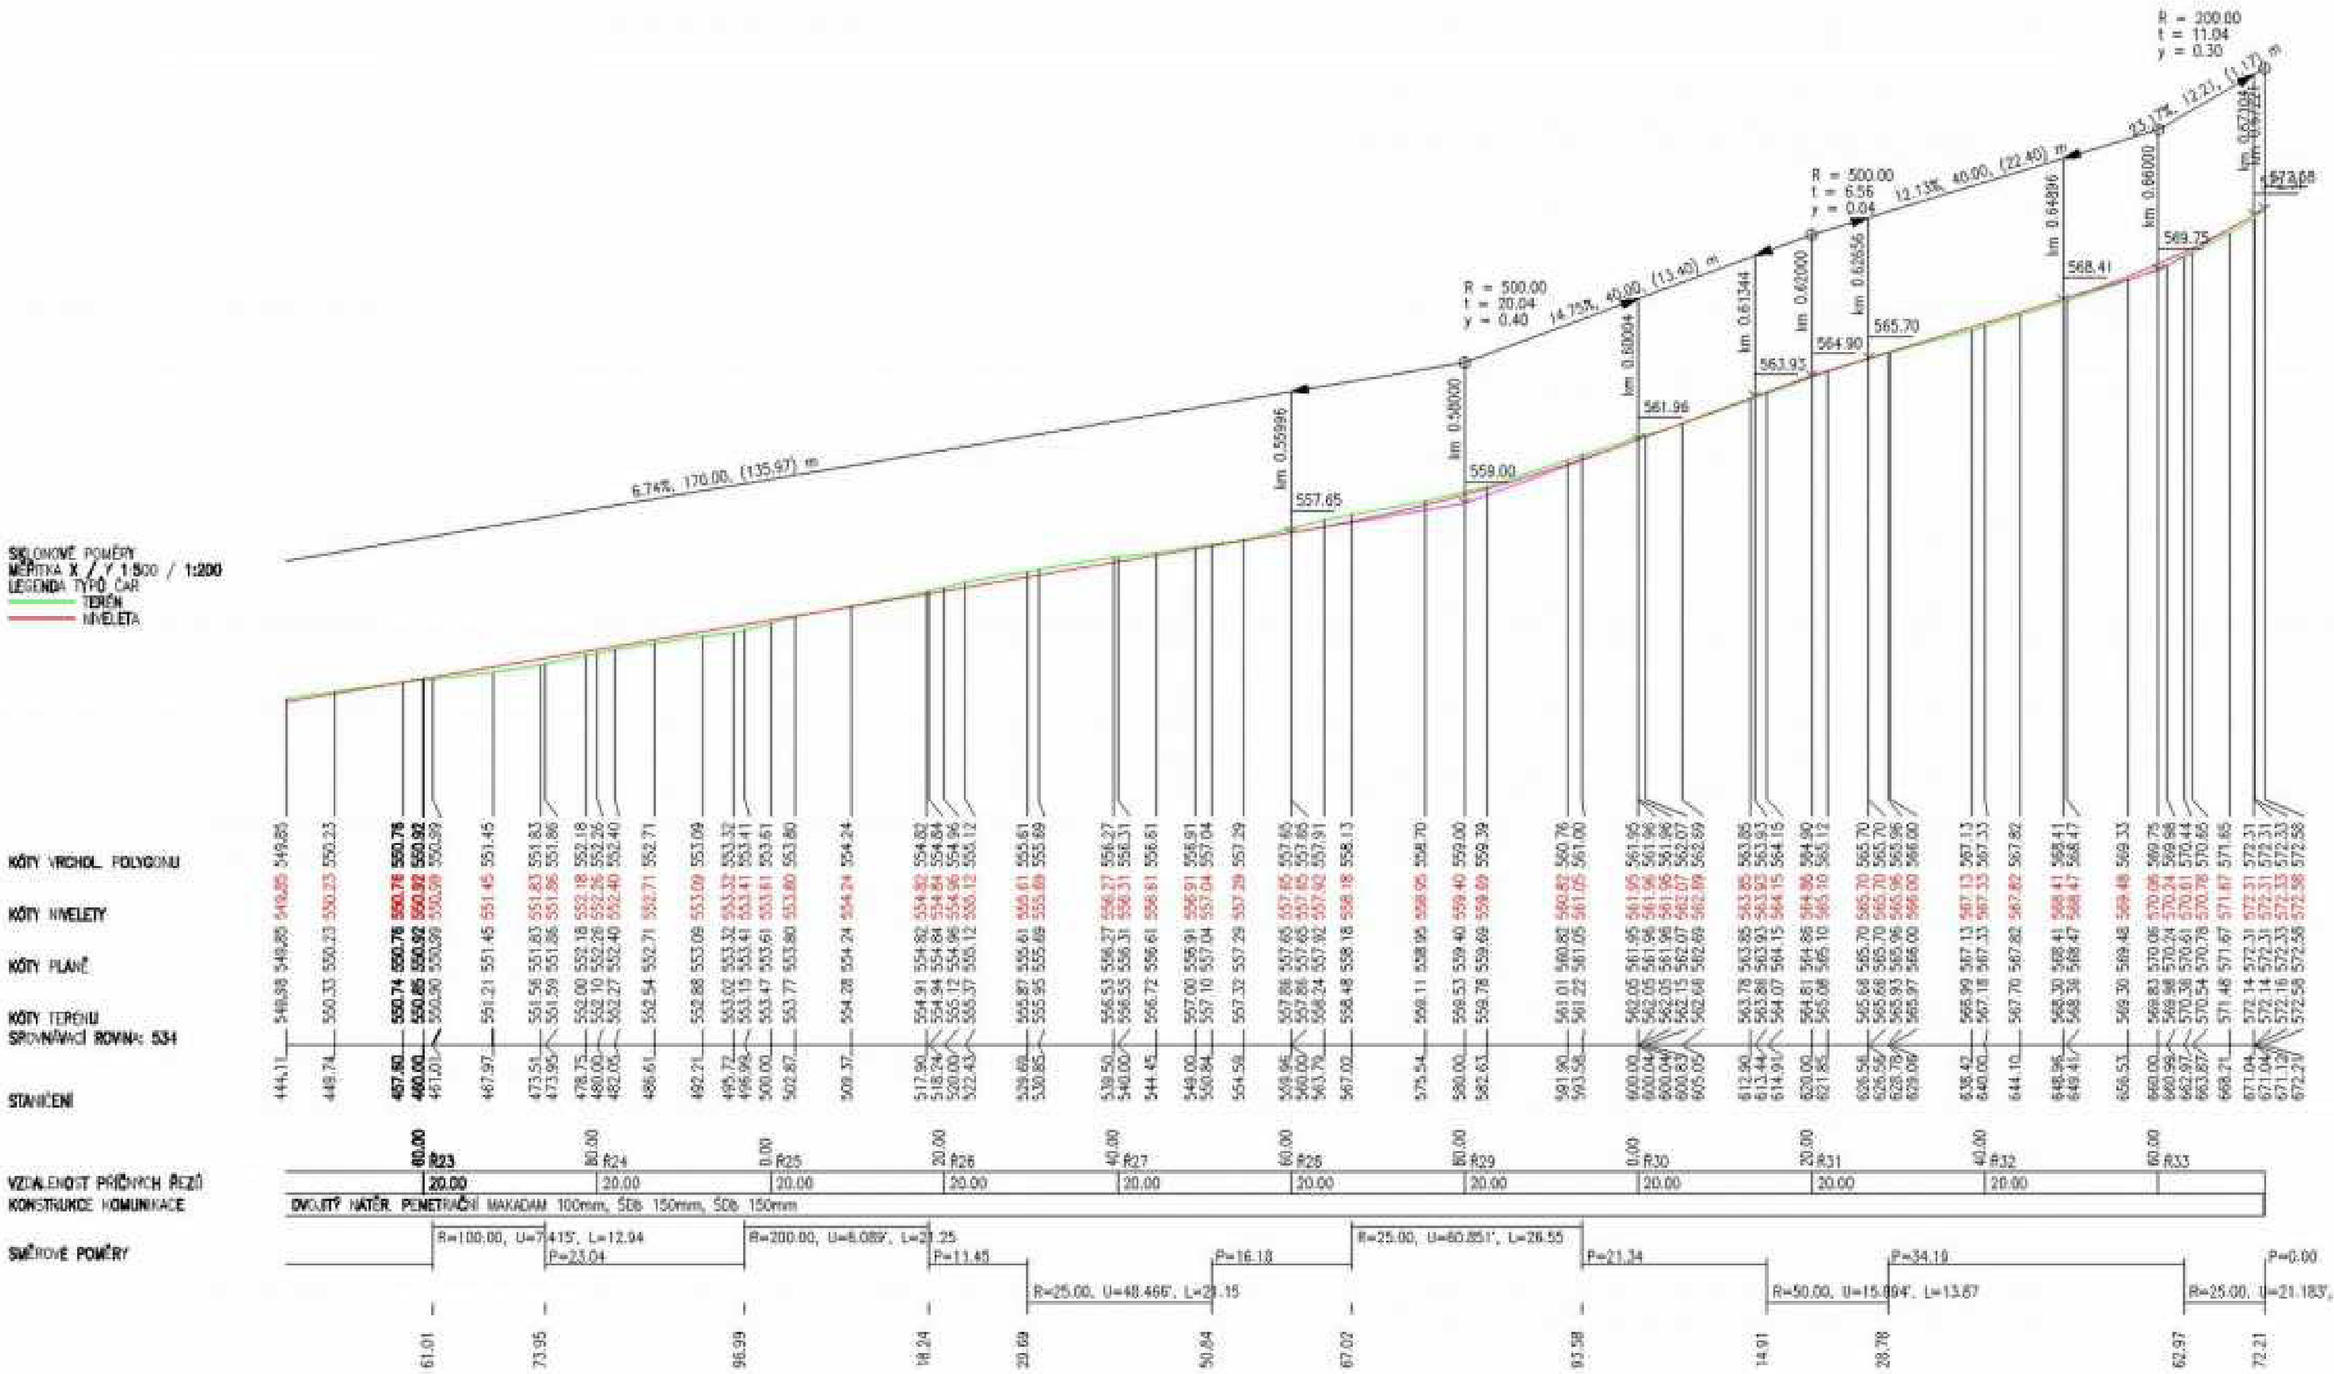

PROJEKTANT	KRESLIL	KONTROLOVAL	ZOD. PROJEKTANT	GREGOR – projekt invest, s.r.o.
				Pražská 16
				551 01 Jaroměř nad Stěnou
				IČ: 048 97 936
KRAJ: STŘEDOČESKÝ	ODB. DOPRAVY: MěÚ SEDLČANY			FORMÁT: 6xA4
INVESTOR: KPÚ PRO STŘEDOČESKÝ KRAJ, POŠTOVNÍ 4, 261 01 PŘÍBRAM				DATUM: 11/2020
AKCE: POLNÍ CESTA NCH 1 – P.Č. 2231, KÚ OBDĚNICE				ÚČEL: DSP+DPS
				ČÍS. ZAKÁZKY: 193/2020
D – DOKUMENTACE OBJEKTŮ				ČÍS. KOPIE: –
				ARCH. ČÍS.: –
OBSAH: PODÉLNÝ PROFIL – ČÁST II.				MĚŘÍTKO: 1:500/200
				Č. VÝKR.: D.3.2