

**GEOCENTRUM, spol. s r.o.**  
**Tř. Kosmonatů 1143/8B**  
**779 00 Olomouc**

Naše značka  
PRO/B/204-3225/20/Vych

Vyřizuje/telefon  
Vychodil/582 301 024

V Prostějově dne  
11.3.2020

**Věc: Dobromilice, polní cesty C31 a C51**

Předložená projektová dokumentace ke stavebnímu povolení řeší polní cesty C31 a C51 na p.č. 3606, 3623 v k.ú. Dobromilice.

Žadatel žádostí určil a vyznačil zájmové území, jakož i stanovil důvod pro vydání vyjádření.

V lokalitě stavby se nachází vodovodní řady pod naší správou. Poloha všech vedení v naší správě je patrna z příložené situace.

**Při realizaci díla je nutno dodržet následující podmínky:**

- při odkrytí či poškození sítí přerušit práce zabezpečit sítě před poškozením a bezodkladně tuto skutečnost oznámit MOVO, a.s.
- naše stávající zařízení musí zůstat během a po ukončení stavby trvale přístupné pro možné provádění oprav, údržby a manipulace
- pokud dojde k poškození zařízení v provozování naší společnosti, budou tato zařízení opravena nebo uvedena do původního stavu na náklady investora stavby

Upozorňujeme, že uvedená stavba se nachází v ochranném pásmu II. stupně vodního zdroje Dobromilice. Požadujeme dodržení všech podmínek rozhodnutí, kterým bylo ochranné pásmo vyhlášeno.

Souhlasíme s navrženou dokumentací. Veškeré změny proti dokumentaci musí být řešeny s pověřenými pracovníky MOVO a.s.

Vyjádření je platné pouze pro zájmové území určené a vyznačené žadatelem v dokumentaci.

Vyjádření pozbývá platnosti uplynutím doby platnosti, změnou rozsahu zájmového území či změnou důvodu vydání, uvedeného v žádosti.

Vyjádření vydává MORAVSKÁ VODÁRENSKÁ, a.s., se sídlem Tovární 41, 779 00 Olomouc, IČ 61859575, jednající v zastoupení obchodní společnosti Vodovody a kanalizace a.s. Prostějov,



MORAVSKÁ  
VODÁRENSKÁ

se sídlem Krapkova 26, 796 01 Prostějov IČ a to v souladu s ustanovením čl.8 Smlouvy o pronájmu ze dne 16.1.2006.


*Platnost tohoto vyjádření je jeden rok od data vystavení.*

**Při dodržení výše uvedených podmínek souhlasíme s vydáním SP.**

**Vychodil Zbyněk**  
*Referent TPC Prostějov*

**MORAVSKÁ VODÁRENSKÁ, a.s.**  
Olomouc, Tovární 41  
PSČ 772 11



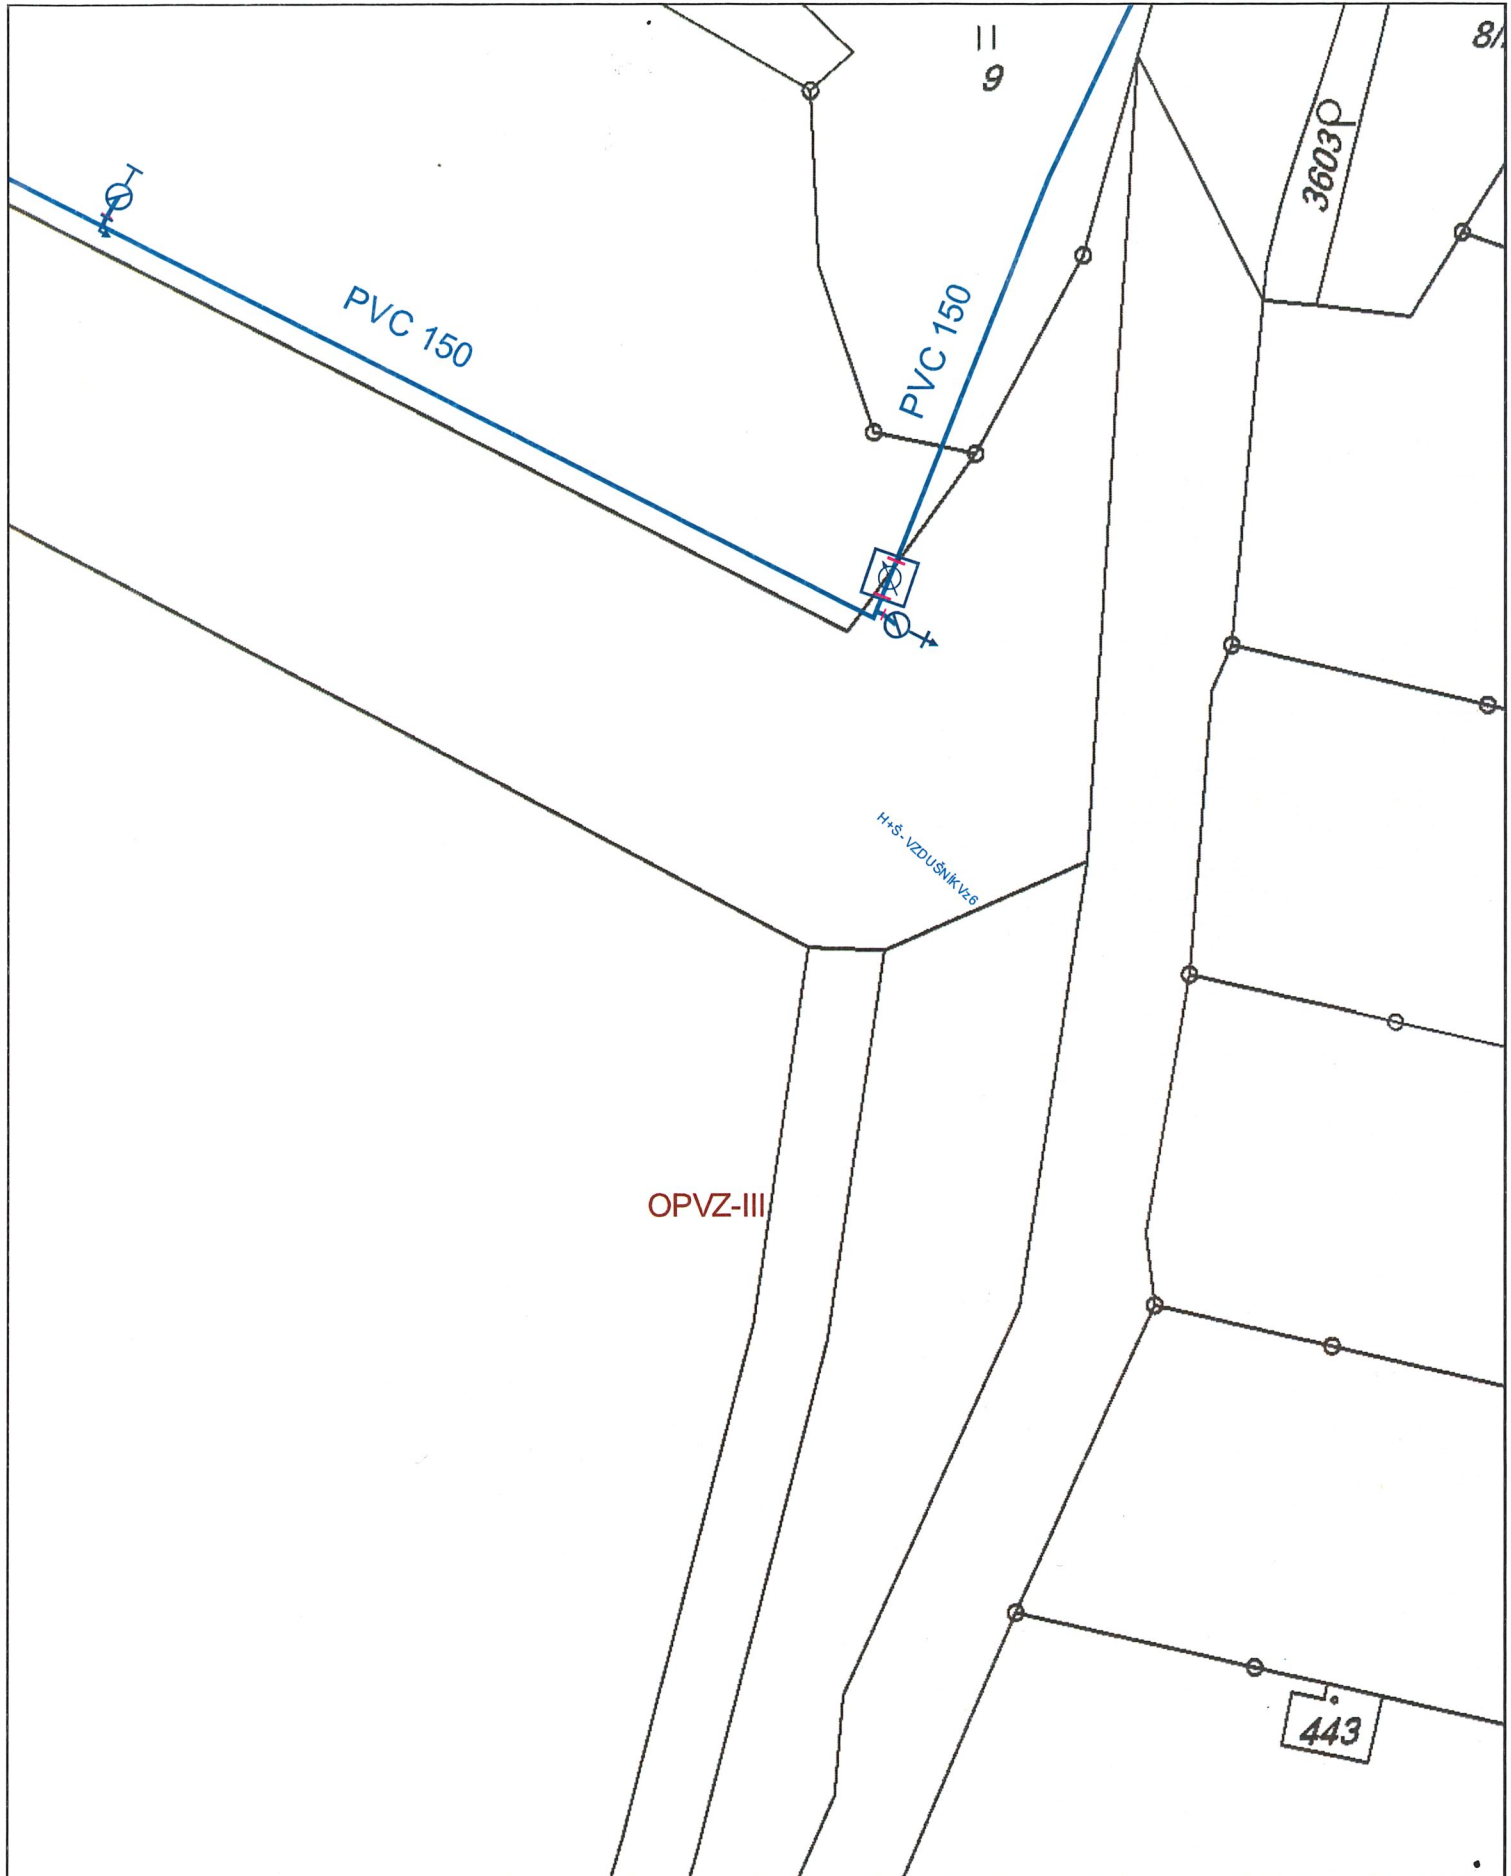

**MORAVSKÁ VODÁRENSKÁ, a.s.**

Polohopis není kopie katastrální mapy

Zakresleny jsou pravděpodobné průběhy sítí a nadmořské výšky, které nelze použít pro návaznou výstavbu, pokud nebude jejich správnost ověřena měřením před zahájením stavebních prací



Popis:

Vystavil:

Zbyněk Vychodil

Dne:

11.3.2020

Měřítko: 1:500