
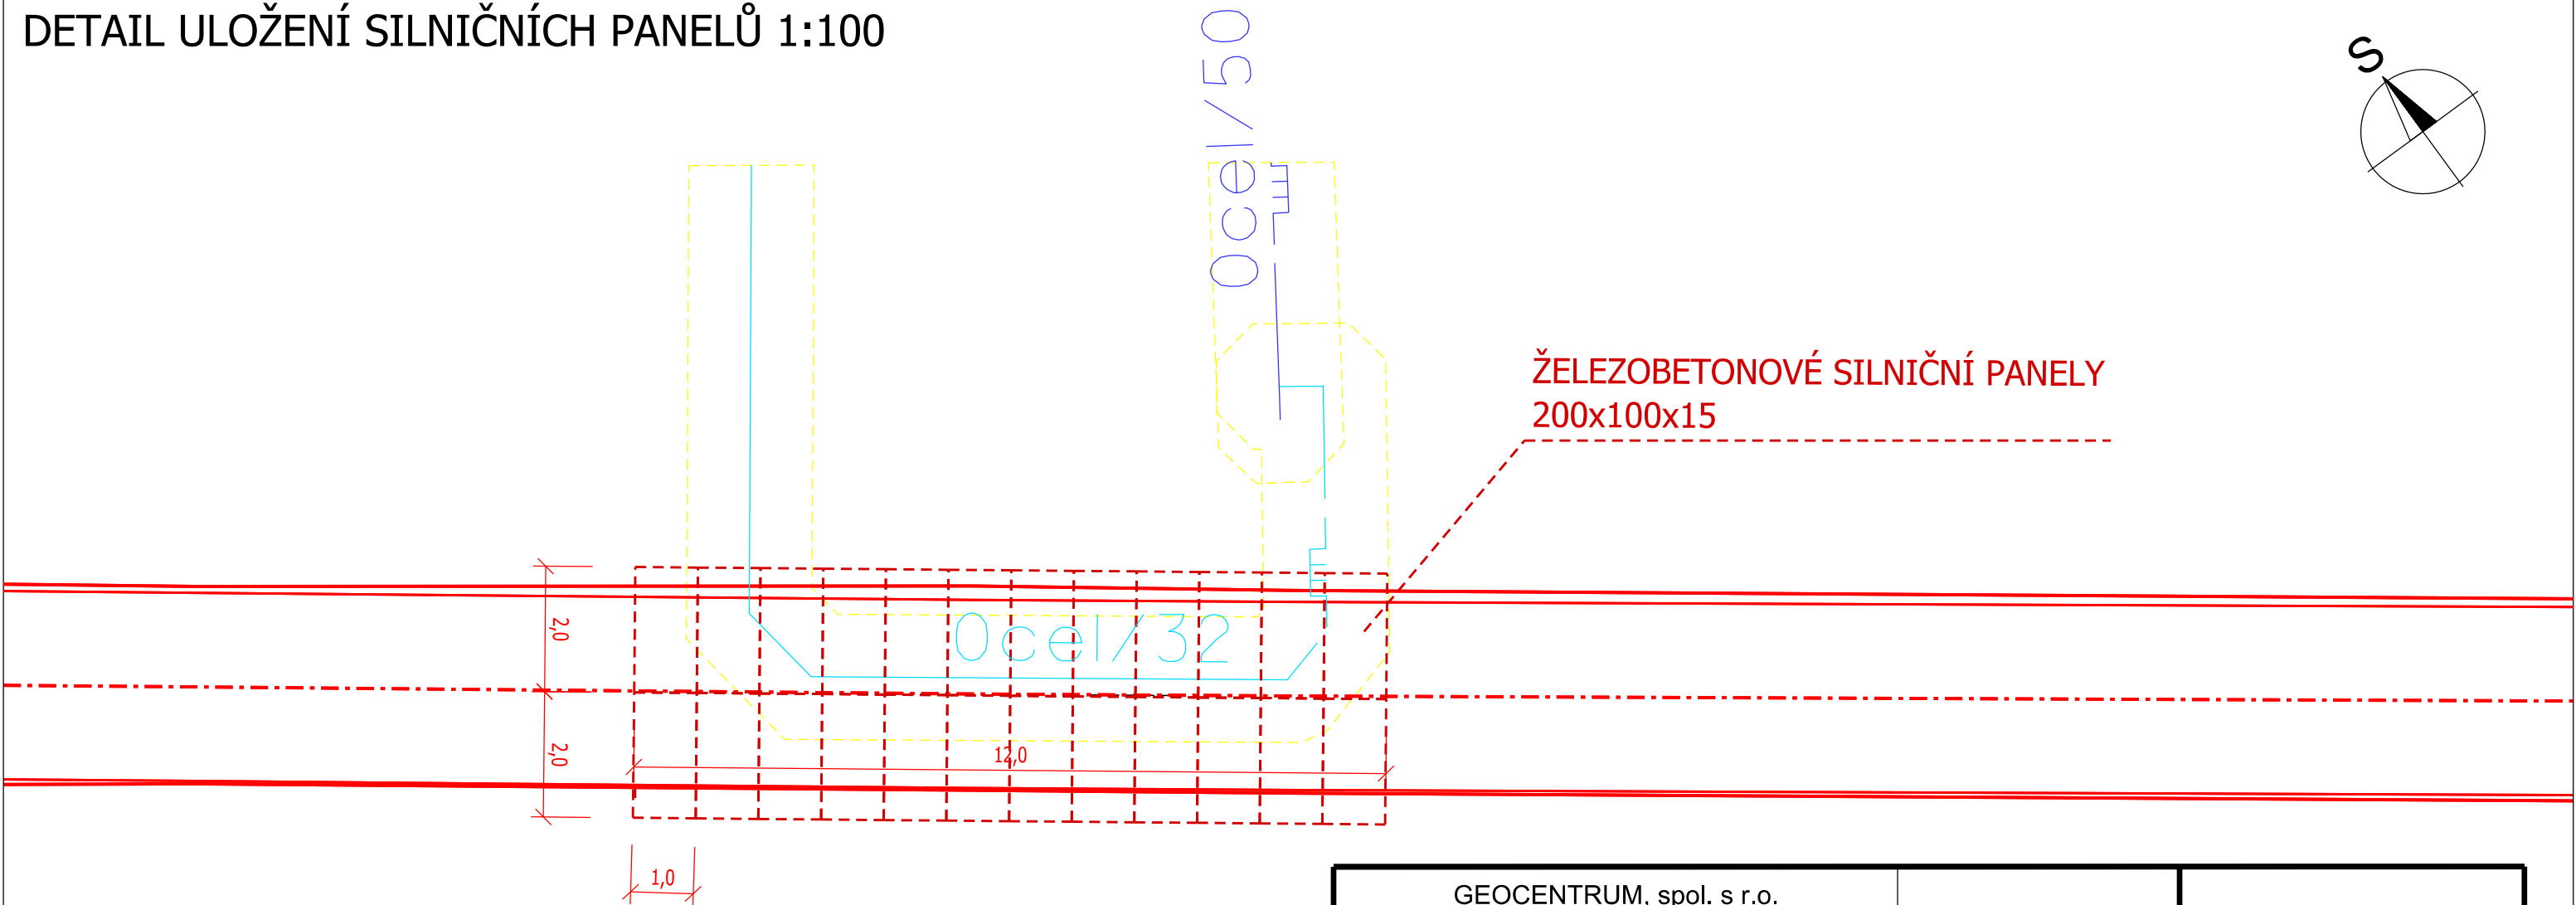


PD PROTIEROZNÍ ÚPRAVY V OBCI DOBROMILICE - POLNÍ CESTY C31, C51
POLNÍ CESTA C31
DETAIL ULOŽENÍ SILNIČNÍCH PANELŮ 1:100

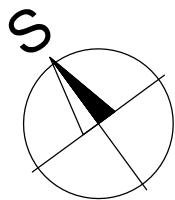

LEGENDA INŽENÝRSKÝCH SÍTÍ:

- STL PLYNOVOD DN 50
- STL PŘÍPOJKA DN 32

POZN.:

PODÉLNÝ A PŘÍČNÝ SKLON ZPEVNĚNÝCH PLOCH KOPÍRUJE STÁVAJÍCÍ TERÉN. SMĚROVÉ A VÝŠKOVÉ VEDENÍ TRASY PROVÉST PLYNULÝMI KŘÍVKAMI.
CELKOVÝ SKLON POVRCHU MUSÍ BÝT PO CELÉ PLOŠE min. 0,5% PO CELÉ TRASE Z DŮVODU BEZPEČNÉHO ODVODNĚNÍ.

| | | |
|---|--|---|
| <div>GEOCENTRUM, spol. s r.o.</div> <div>zeměměřická a projekční kancelář</div> <div>tř. Kosmonautů 1143/8B, 779 00 Olomouc</div> <div>zapsána u KS v Ostravě, oddíl C, vl. č. 5555</div> | | <div></div> <div>spol. s r.o.</div> <div>zeměměřická a projekční kancelář, Olomouc</div> |
| <div>AUTORIZOVANÝ INŽENÝR V OBORU STAVBY</div> <div>VODNÍHO HOSPODÁŘSTVÍ A KRAJINNÉHO INŽENÝRSTVÍ</div> <div>ING. JOSEF BLAHA</div> | | |

| | | | | |
|---|---|--------------------|--|--------------------------|
| | | | <div>GEOCENTRUM</div> <div>spol. s r.o.</div> <div>zeměměřická a projekční kancelář, Olomouc</div> | |
| Projektant | Ing. VERONIKA HOLCOVÁ | | | |
| Vypracoval | Ing. VERONIKA HOLCOVÁ | | | |
| | | | | |
| Kontroloval | Ing. JOSEF BLAHA | | | |
| | | | | |
| Kraj: Olomoucký | Obec: Dobromilice | K. ú.: Dobromilice | Stupeň dokumentace | DSP |
| Objednatel | Obec Dobromilice Dobromilice 6 798 25 Dobromilice | | Číslo zakázky | 18/2020 |
| | | | Číslo objednatele | --- --- --- |
| | | | Datum | 04/2020 |
| | | | | |
| Akce: <div>PD PROTIEROZNÍ ÚPRAVY V OBCI DOBROMILICE - POLNÍ CESTY C31, C51</div> | | | Měřítko | 1:100 |
| | | | Formát | 2,0 x A4 |
| | | | Souřad./výškový sys. | S-JTSK/B. p. v. |
| | | | | |
| Název přílohy: <div>POLNÍ CESTA C31 DETAIL ULOŽENÍ SILNIČNÍCH PANELŮ</div> | | | Čís. soupravy: | Čís. přílohy: S001_06 |