PD PROTIEROZNÍ ÚPRAVY V OBCI DOBROMILICE - POLNÍ CESTY C31, C51
KOORDINAČNÍ SITUACE STAVBY
M 1:1000

POZN.:

PODÉLNÝ A PŘÍČNÝ SKLON ZPEVNĚNÝCH PLOCH KOPÍRUJE STÁVAJÍCÍ TEREN.
SMĚROVÉ A VÝŠKOVÉ VEDENÍ TRASY PROVÉST PLYNULÝMI KŘIVKAMI.
CELKOVÝ SKLON POVRCHU MUSÍ BÝT PO CELÉ PLOŠE min. 0,5% PO CELÉ TRASE Z DŮVODU BEZPEČNÉHO ODVODNĚNÍ.

LEGENDA INŽENÝRSKÝCH SÍTÍ:

- VEDENÍ VN
- VEDENÍ NN
- KANALIZACE
- VODOVOD
- SDĚLOVACÍ VEDENÍ

LEGENDA:

- HRANICE PARCEL K.Ú. DOBROMILICE S PARCELNÍMI ČÍSLY
- ZAMĚŘENÍ STÁVAJÍCÍHO POLOHOPISU
- SO 01 POLNÍ CESTA C31
- ZATRAVŇOVACÍ VRSTVA
- SVAHOVÁNÍ NA OKOLNÍ TERÉN - HUMUSOVÁNÍ 10 cm + ZATRAVNĚNÍ
- OSA NAVRHOVANÉ POLNÍ CESTY
- HRANA KORUNY NAVRHOVANÉ POLNÍ CESTY
- HRANA ZEMNÍHO TĚLESA NAVRHOVANÉ POLNÍ CESTY

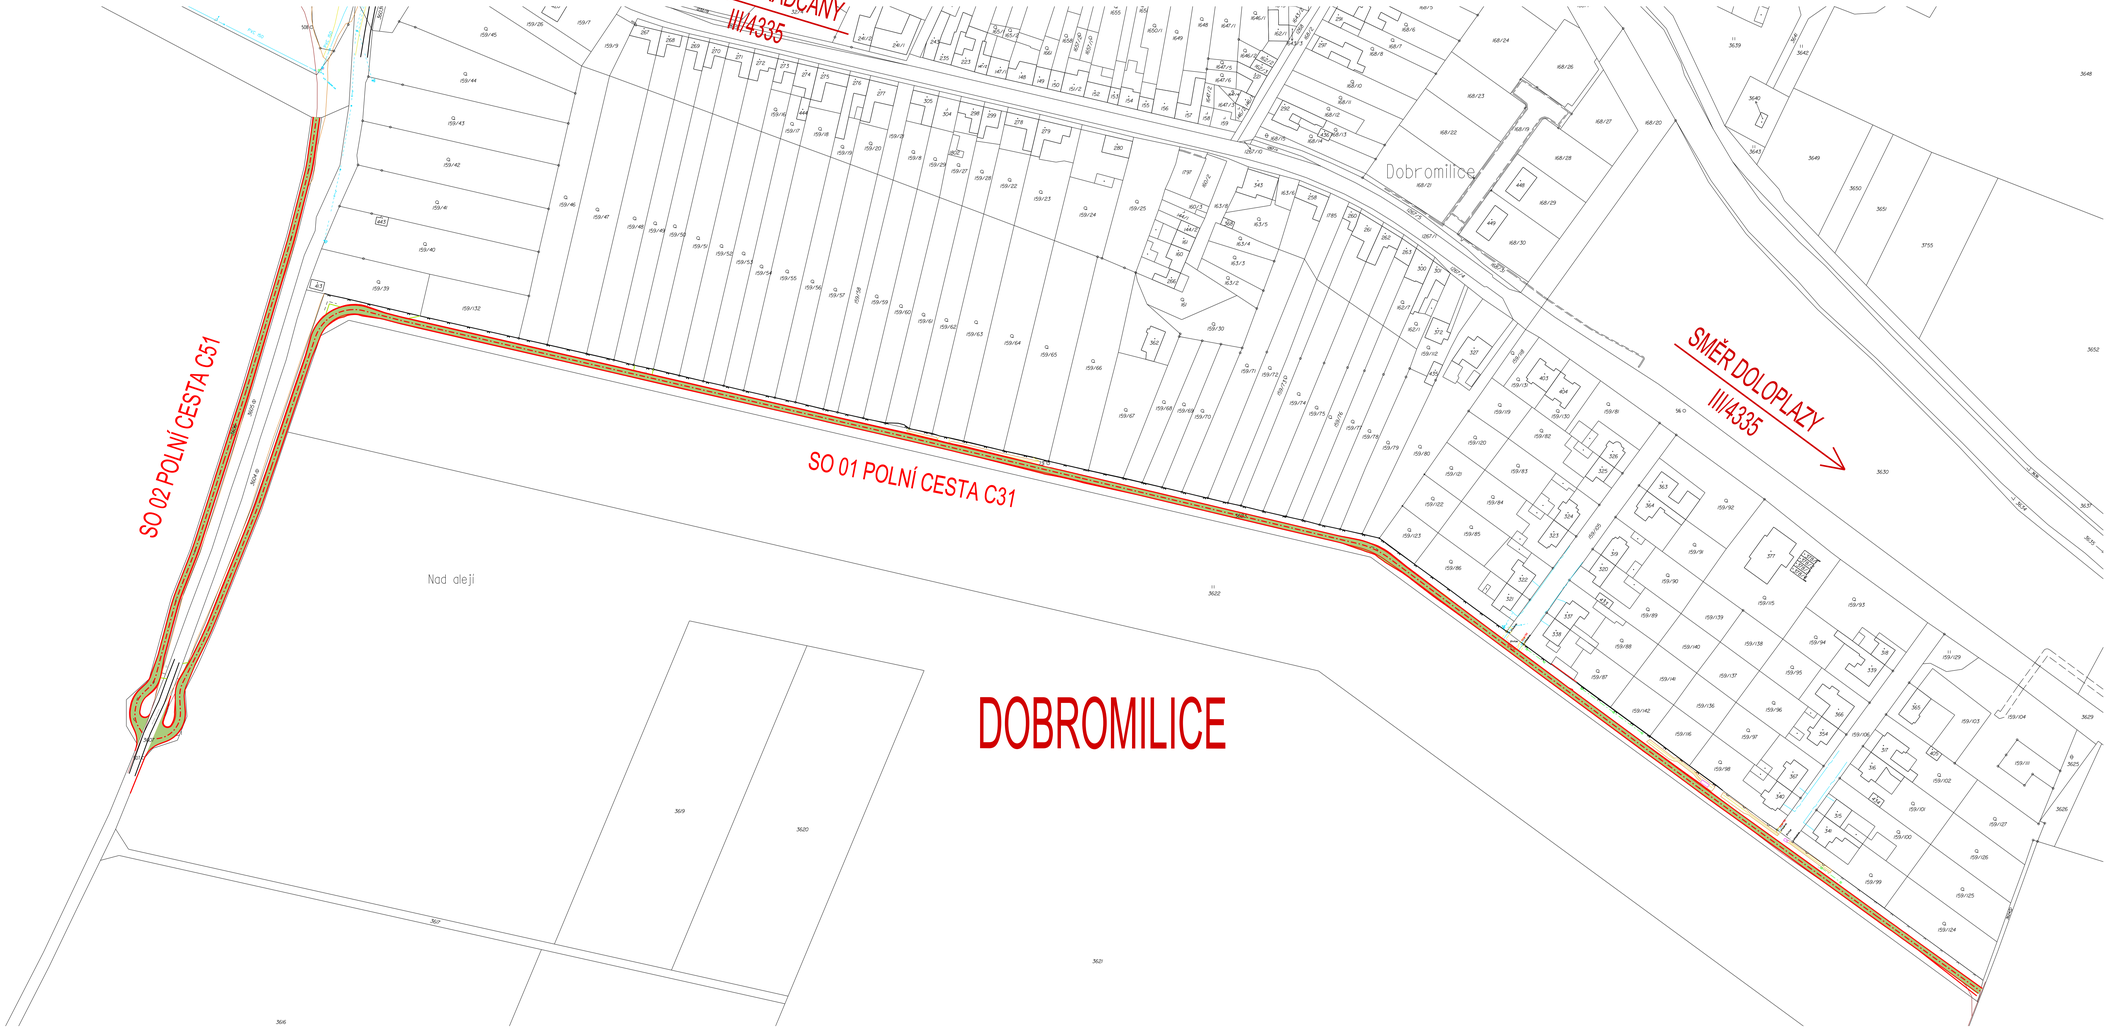

PŘESNÉ VYZNAČENÍ VŠECH VEDENÍ INŽENÝRSKÝCH SÍTÍ BUDE PROVEDENO PŘED ZAHÁJENÍM STAVBY.
POLOHU VEDENÍ NELZE VYTYČOVAT ODMĚŘOVÁNÍM VZDÁLENOSTÍ NA VÝKRESE.

GEOCENTRUM, spol. s r.o.
zeměměřická a projekční kancelář
K. Kosmonautů 1143/8B, 779 00 Olomouc
zapsána v KS v Ostravě, oddíl C, vl. č. 5555

AUTORIZOVANÝ INŽENÝR V OBORU STAVBY VODNÍHO HOSPODÁŘSTVÍ A KRAJINNÉHO INŽENÝRSTVÍ
ING. JOSEF BLAHA

GEOCENTRUM
spol. s r.o.
zeměměřická a projekční kancelář, Olomouc

Projektant	Ing. VERONIKA HOLCOVÁ		
Vypracoval	Ing. VERONIKA HOLCOVÁ		
Kontroloval	Ing. JOSEF BLAHA		
Kraj: Olomoucký	Obec: Dobromilice	K. ú.: Dobromilice	
Objednatel	Obec Dobromilice Dobromilice 6 798 25 Dobromilice		

Stupeň dokumentace	DSP
Číslo zakázky	18/2020
Číslo objednatele	--- --- ---
Datum	04/2020
Měřítko	1:1000
Formát	6 x 2 x A4
Souřad.výškový sys.	S-JTSK/B, p. v.

Akce:
PD PROTIEROZNÍ ÚPRAVY V OBCI DOBROMILICE - POLNÍ CESTY C31, C51

Název přílohy:
SOUHRNNÉ ŘEŠENÍ STAVBY
KOORDINAČNÍ SITUACE STAVBY

Čís. souprav.:
Čís. přílohy: **B.2**