


# KoPÚ v k.ú. Bohuslavice - předpokládané obvody



- Vnější obvod KoPÚ - šetřený
- Vnější obvod KoPÚ - převzatý
- Hranice území pozemků neřešených dle §2 zák. 139/2002 Sb.

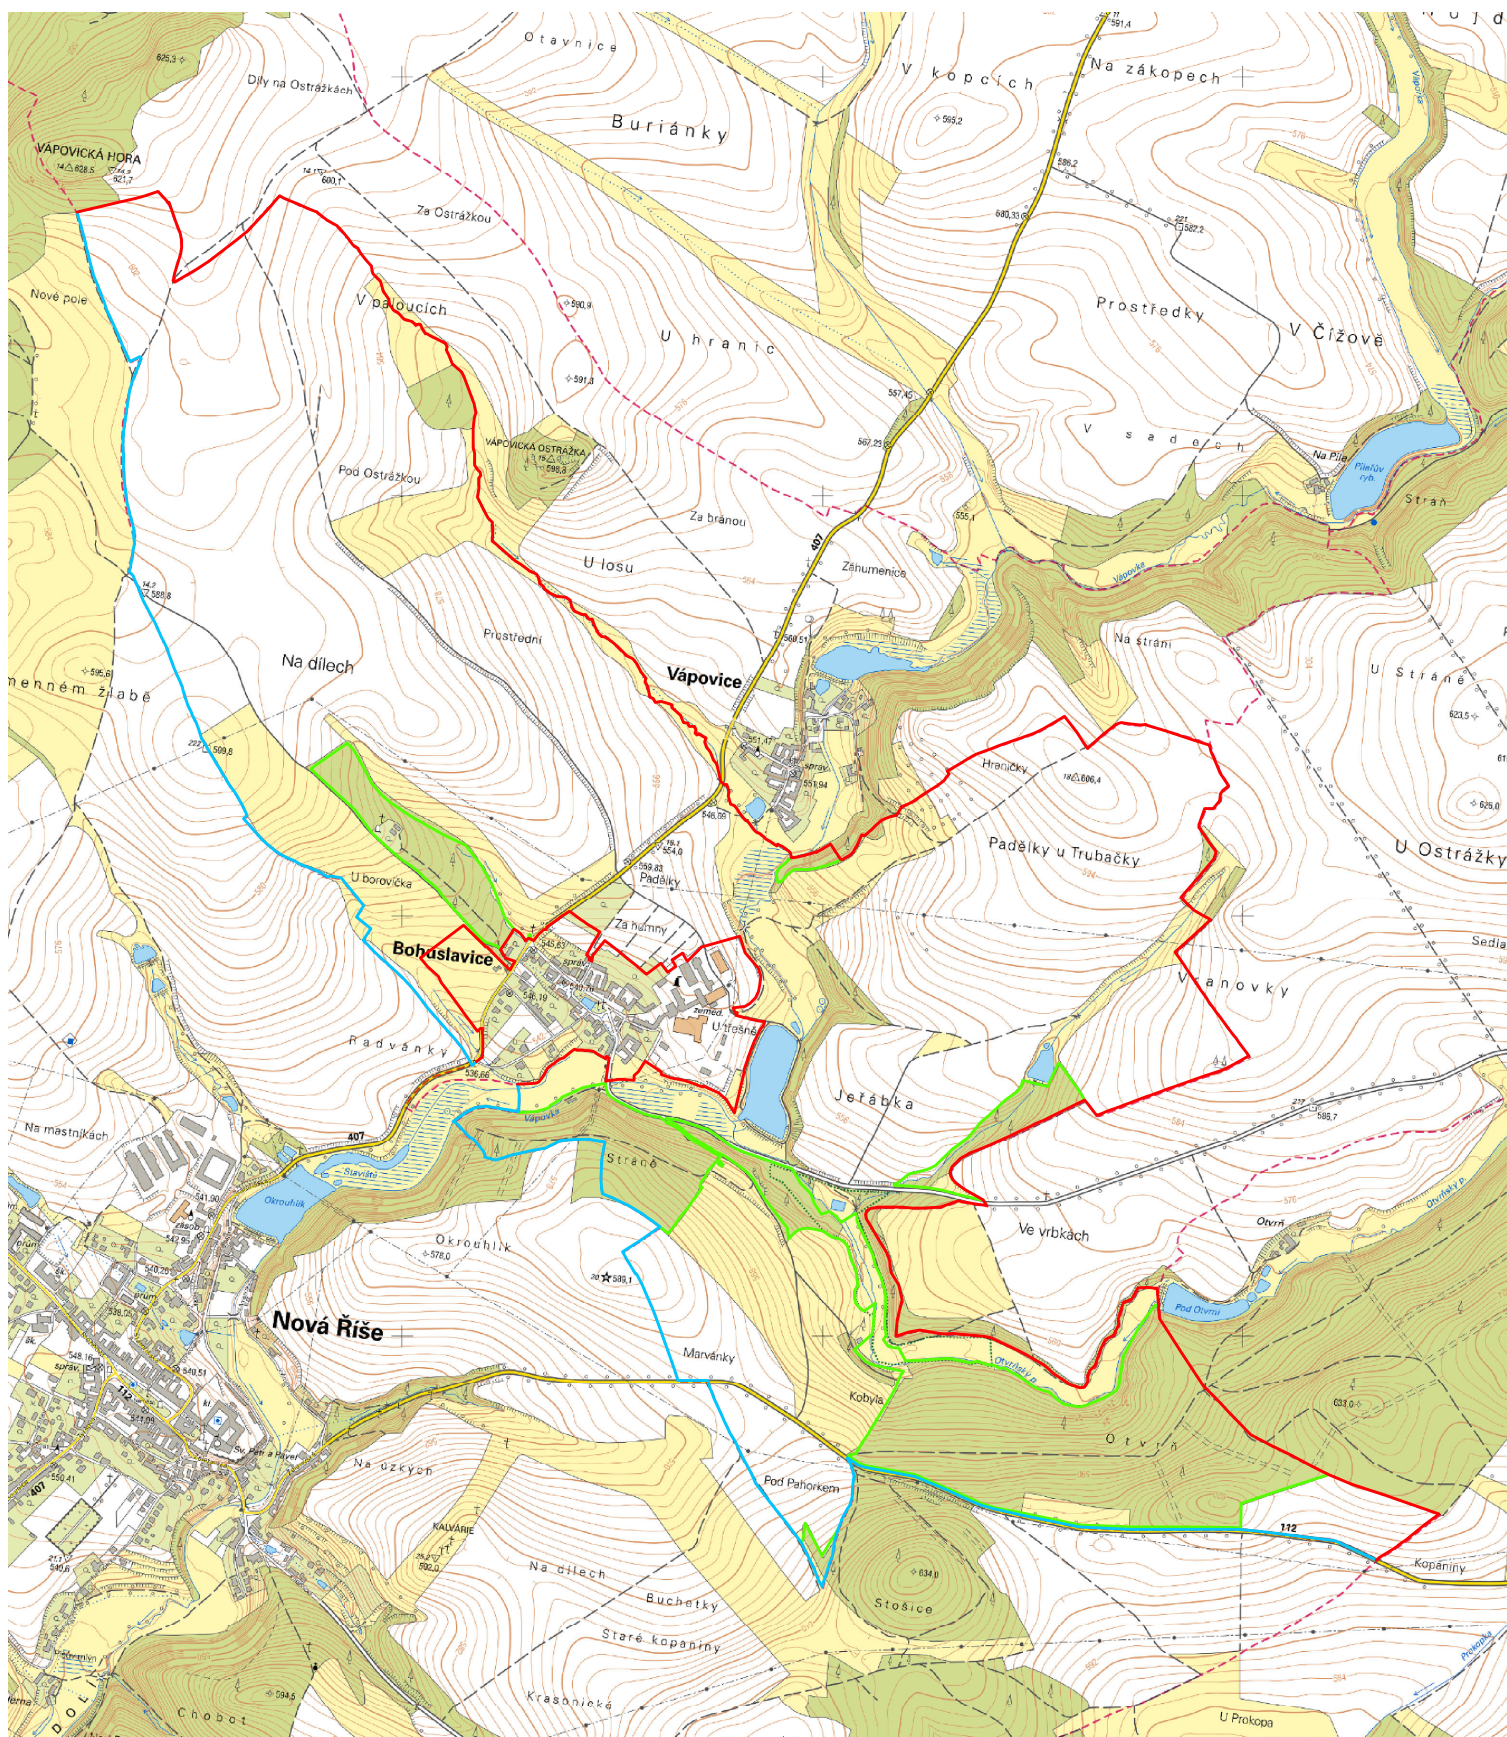