


KoPÚ Slavětín u Radvanic

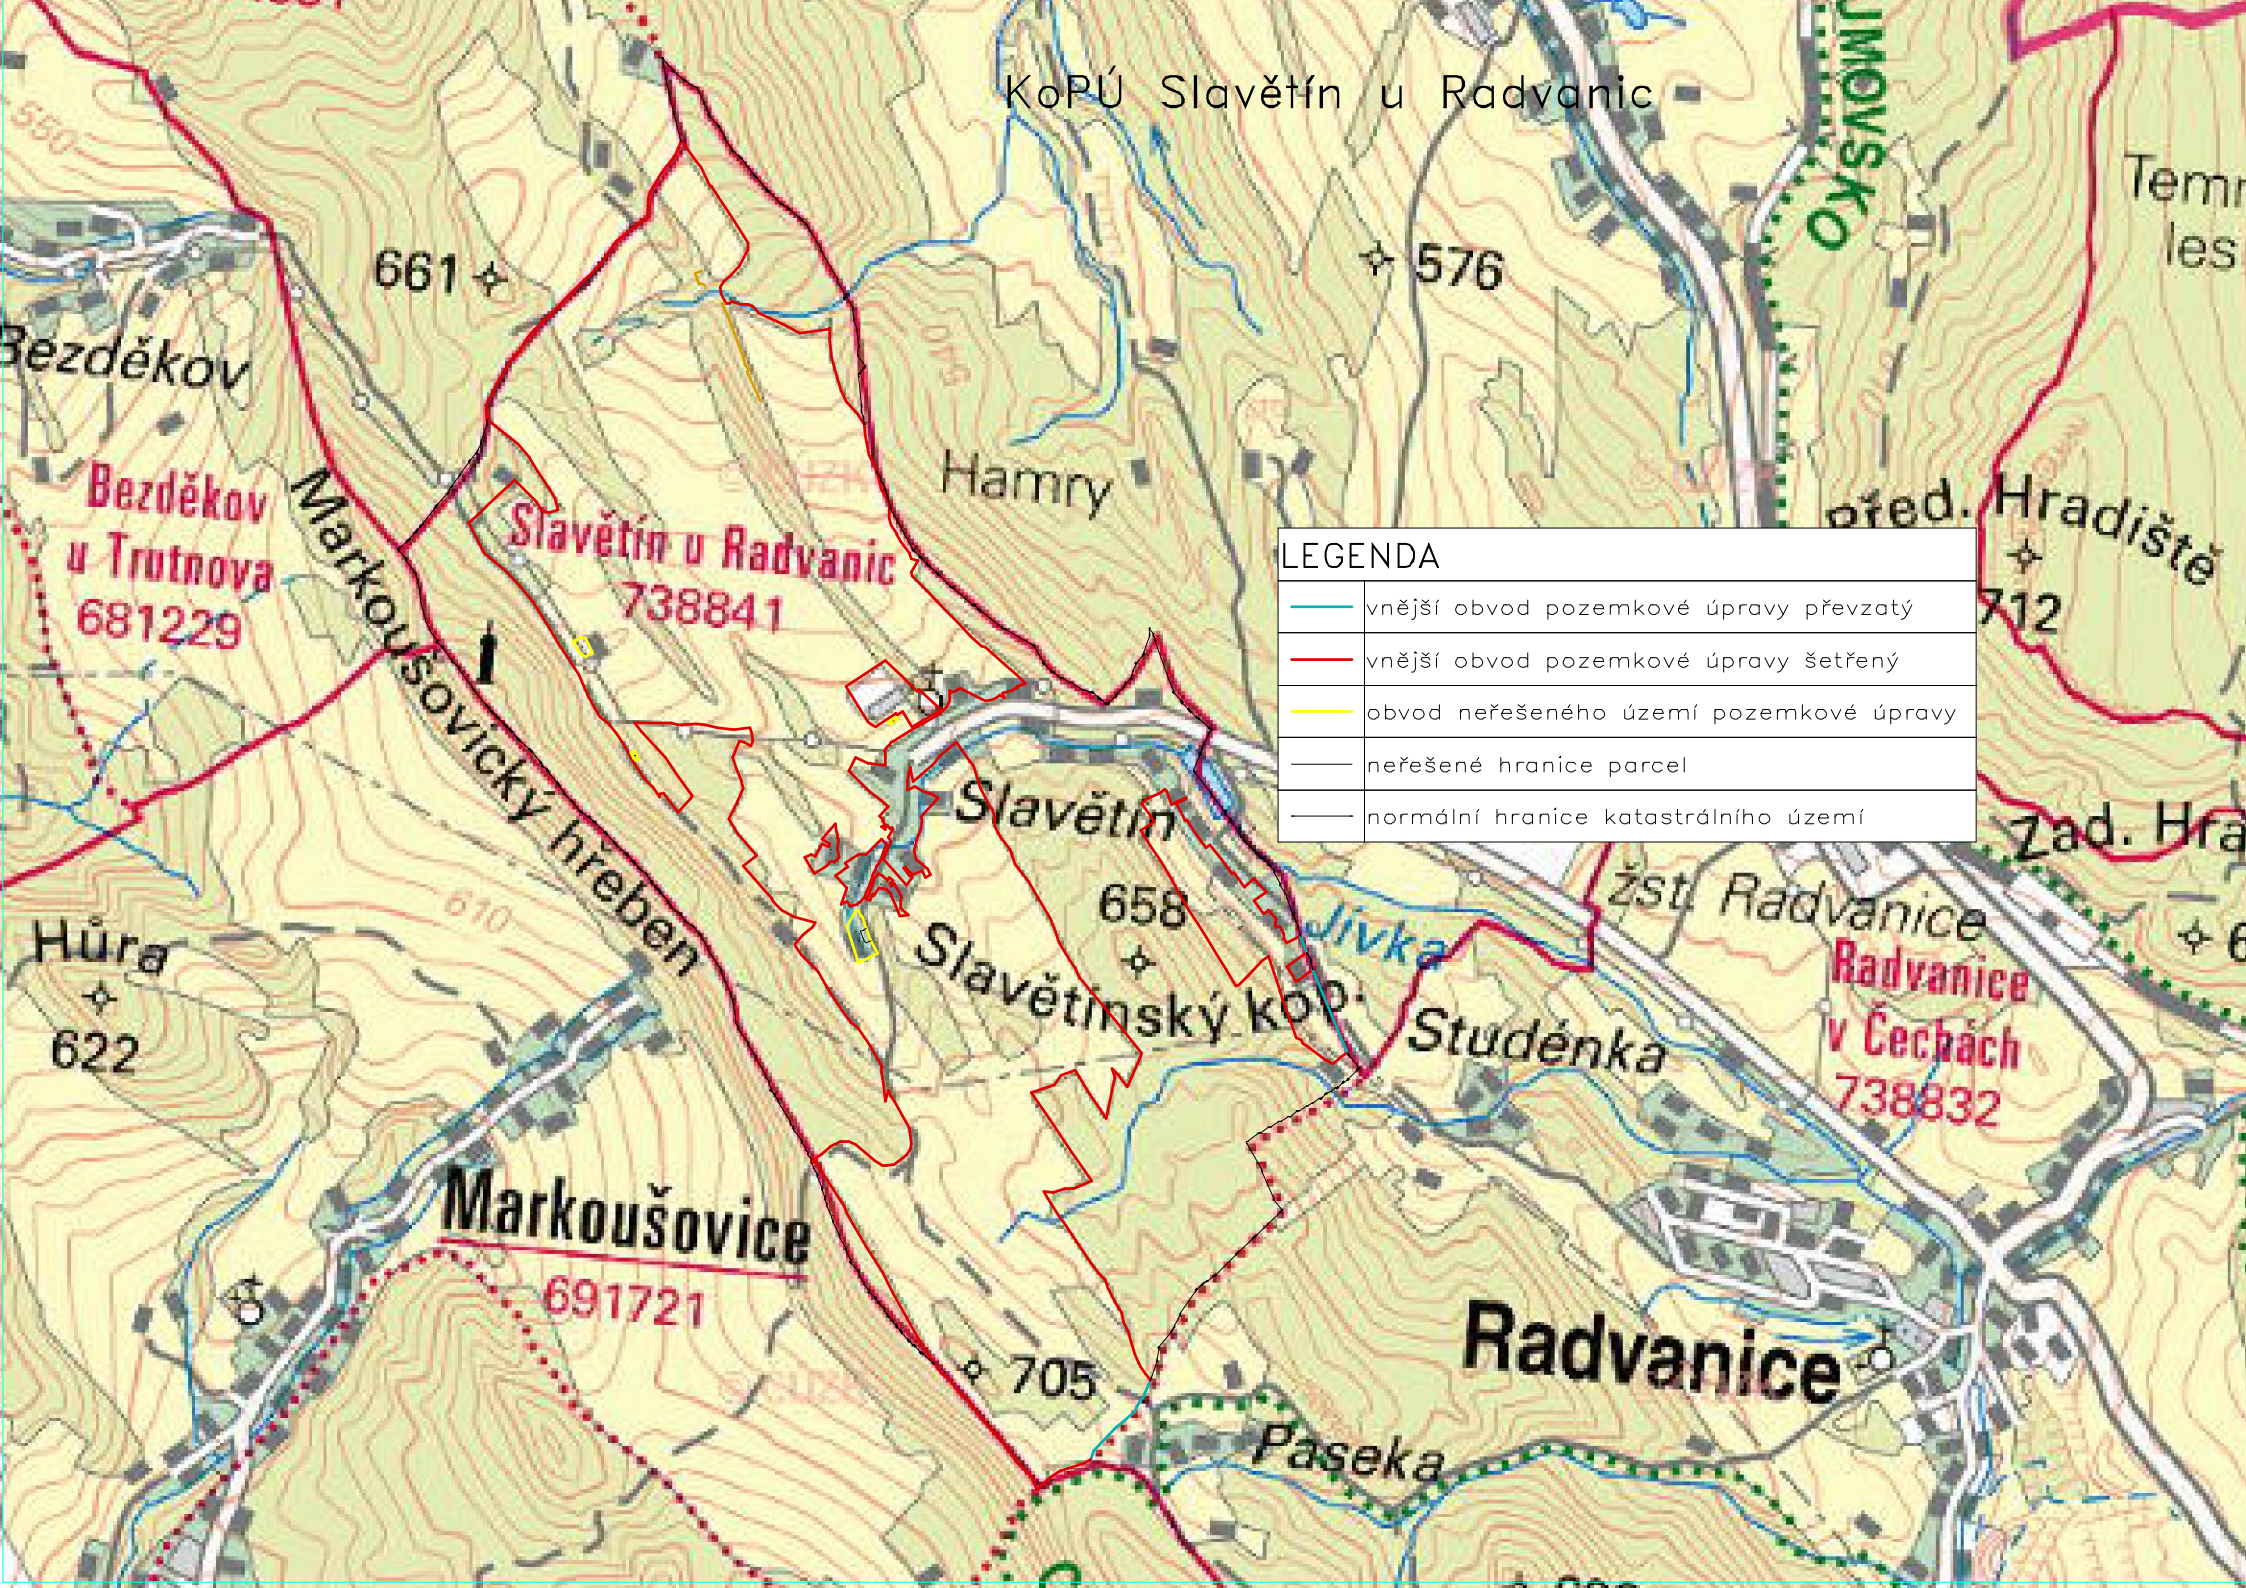

LEGENDA

- | | |
|--|---|
| | vnější obvod pozemkové úpravy převzatý |
| | vnější obvod pozemkové úpravy šetřený |
| | obvod neřešeného území pozemkové úpravy |
| | neřešené hranice parcel |
| | normální hranice katastrálního území |