


Výkres pro zadávací dokumentaci pozemkové úpravy v k. ú. Malá Roudka

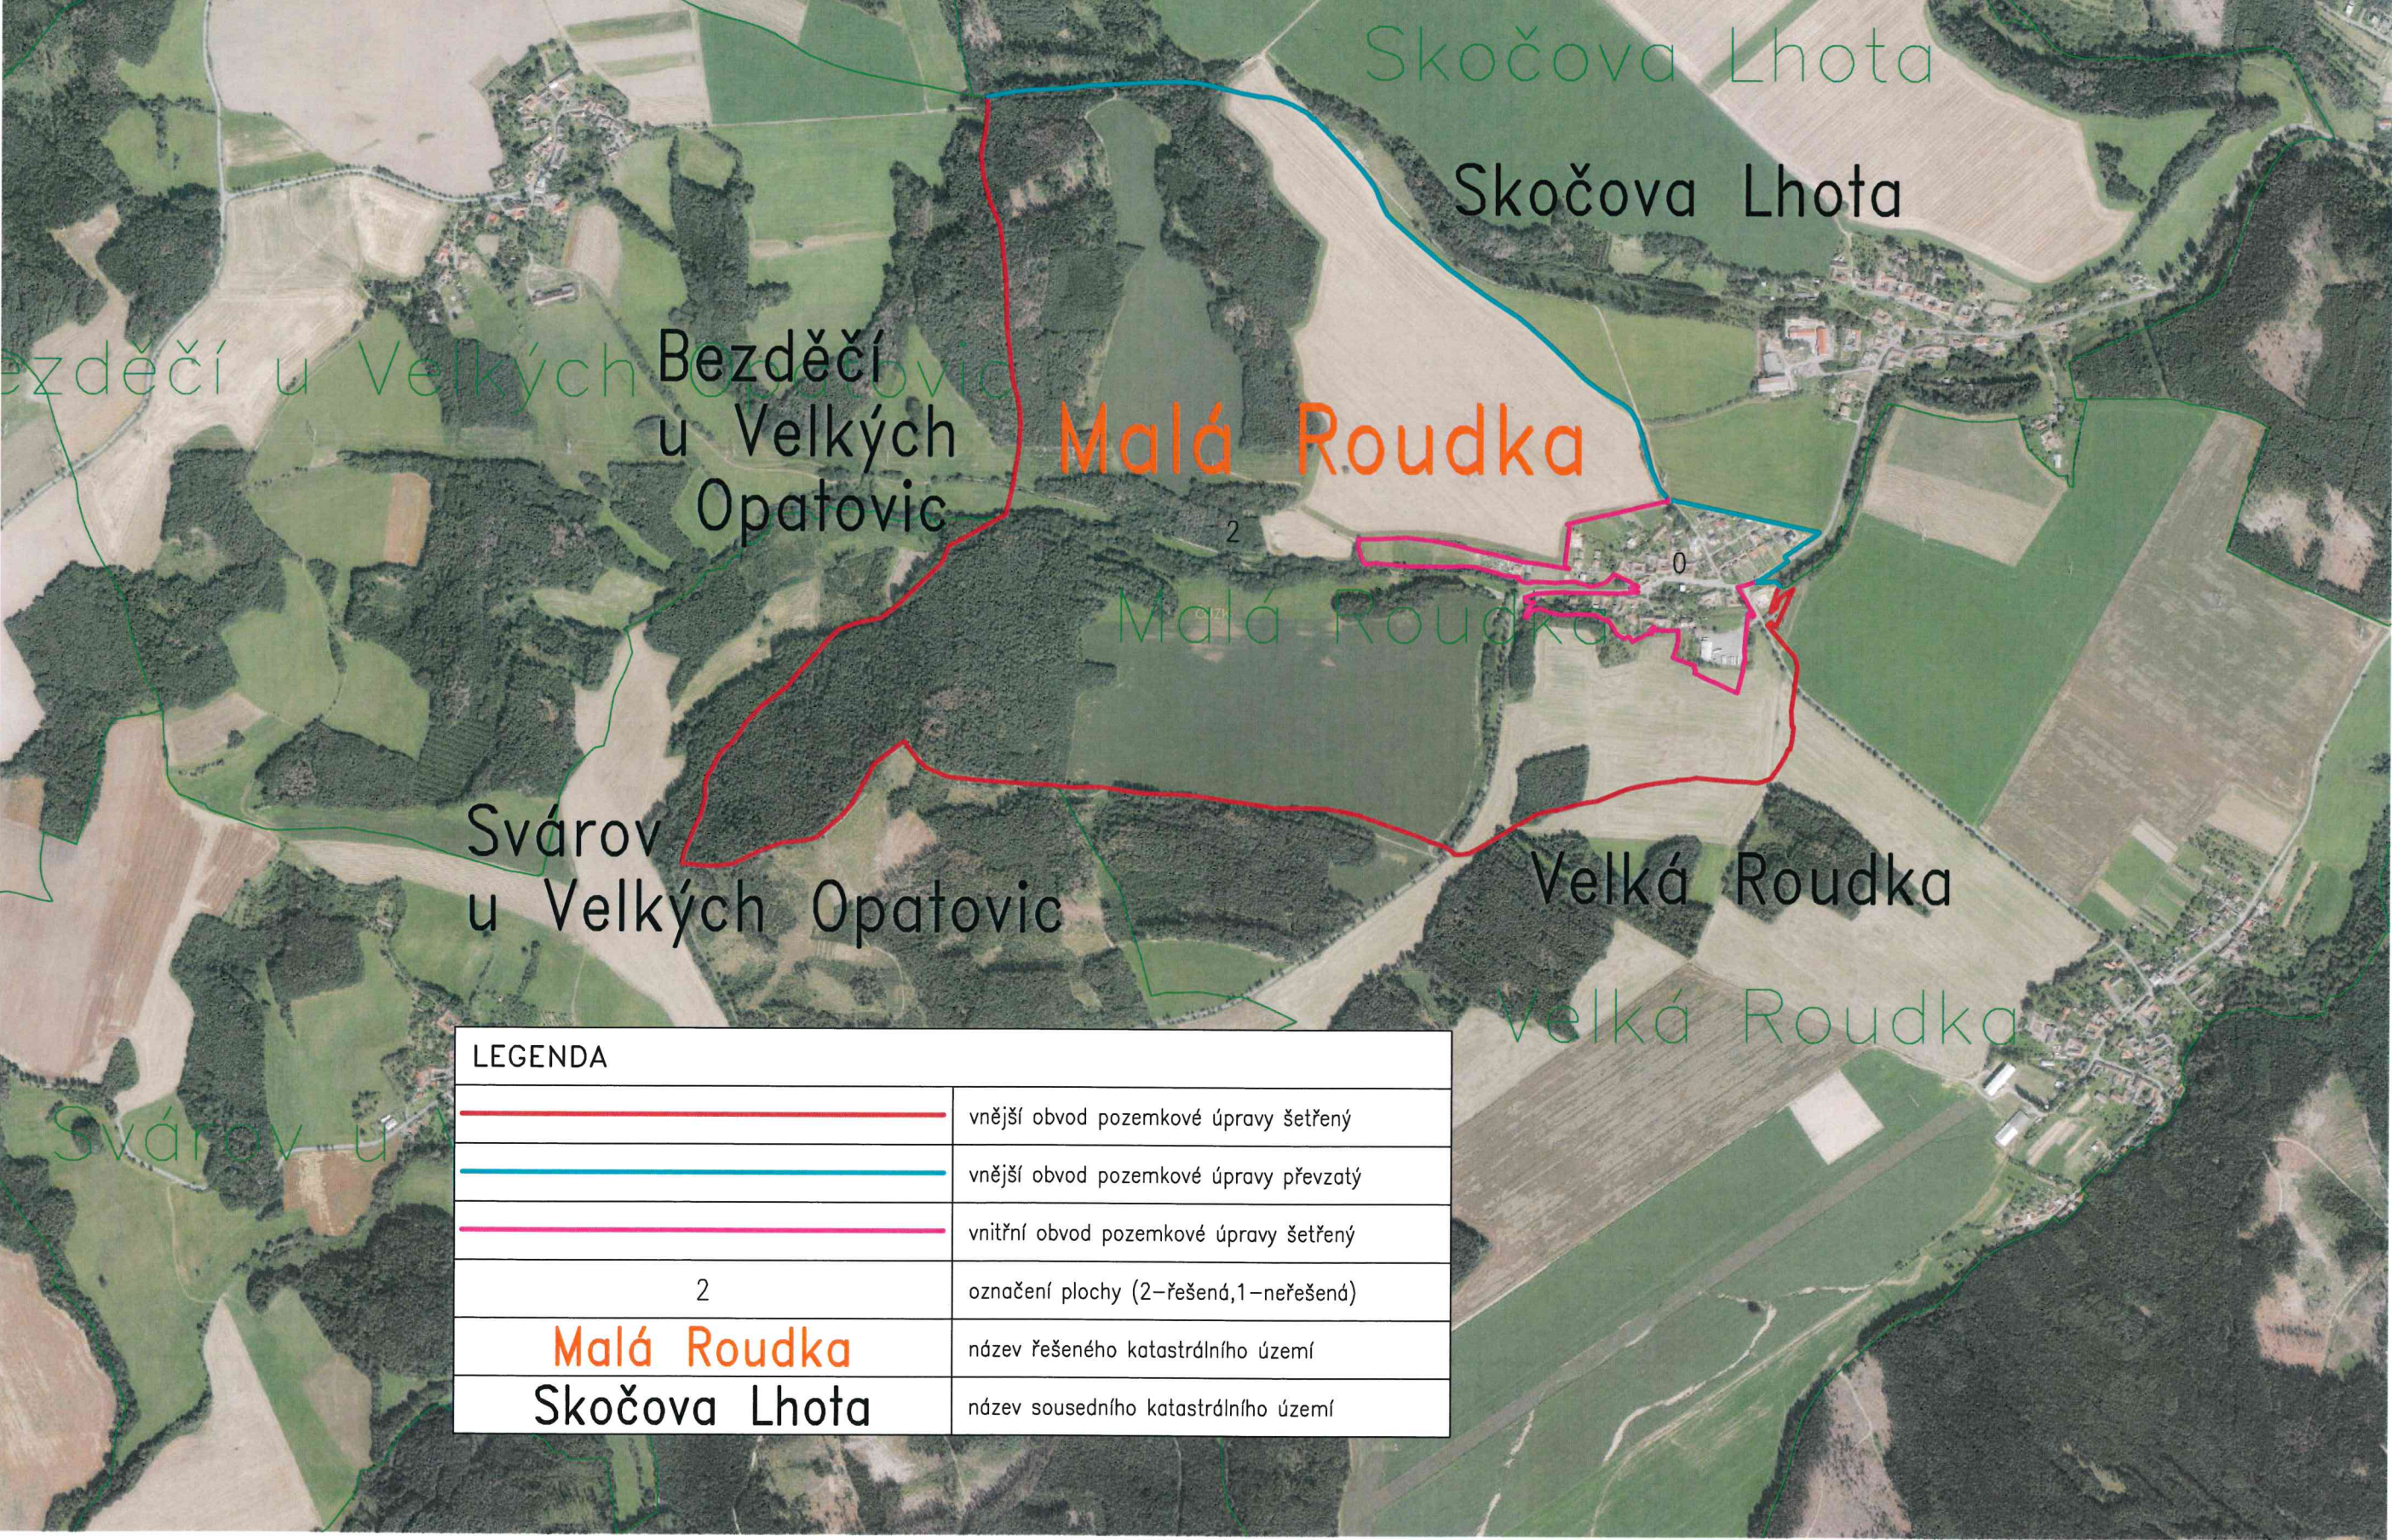

LEGENDA	
	vnější obvod pozemkové úpravy šetřený
	vnější obvod pozemkové úpravy převzatý
	vnitřní obvod pozemkové úpravy šetřený
2	označení plochy (2–řešená, 1–neřešená)
Malá Roudka	název řešeného katastrálního území
Skočova Lhota	název sousedního katastrálního území