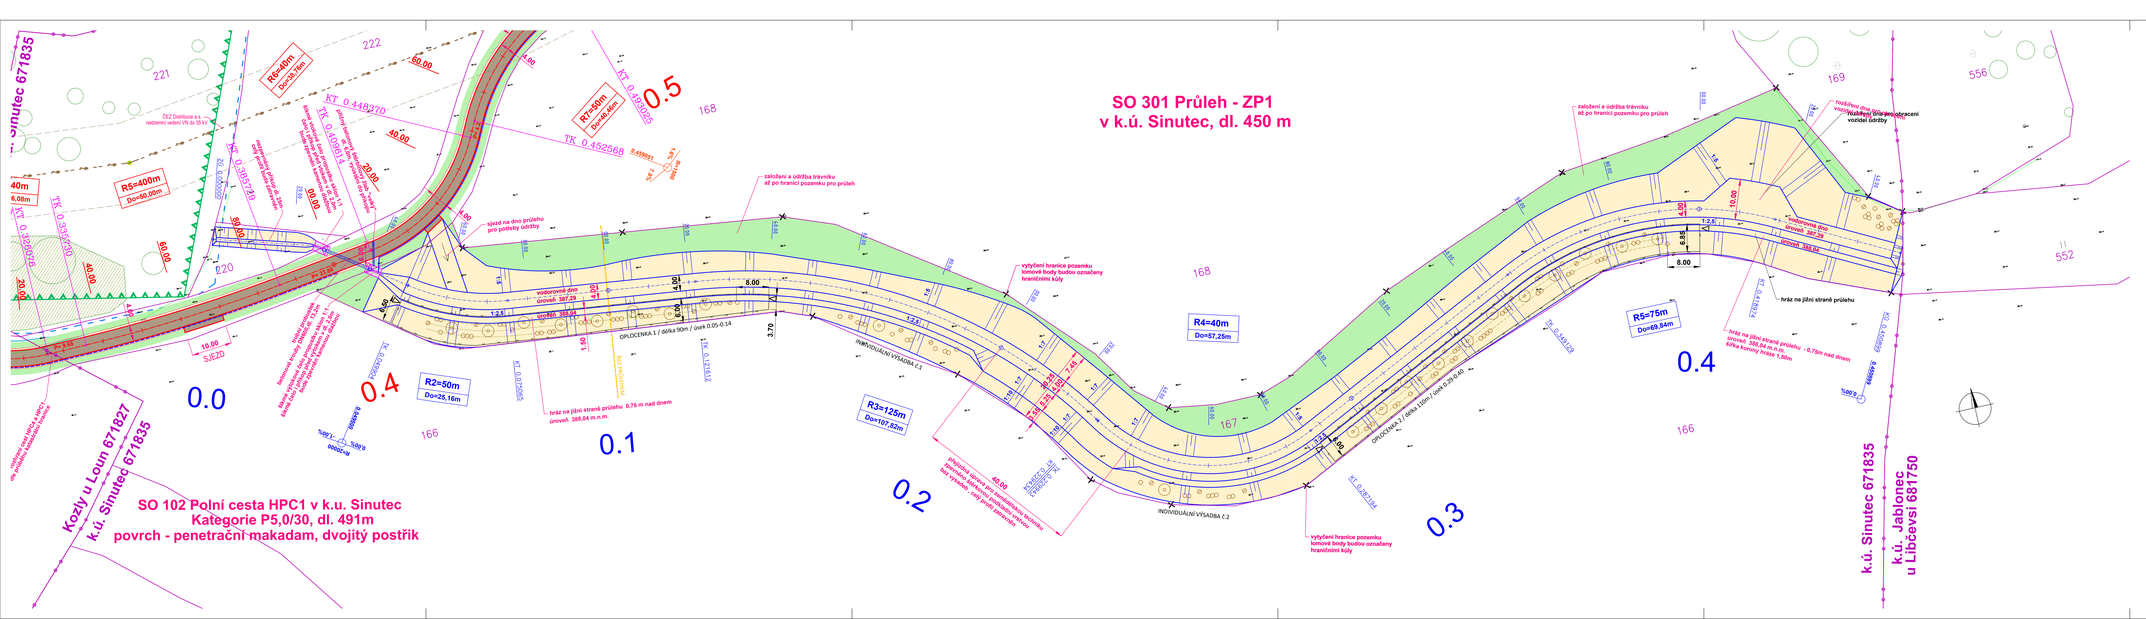
SO 301 Průleh - ZP1
v k.ú. Sinutec, dl. 450 m
SO 102 Polní cesta HPC1 v k.ú. Sinutec
Kategorie P5,0/30, dl. 491m
povrch - penetrační makadam, dvojitý postřik
Kozly u Loun 671827
k.ú. Sinutec 671835
k.ú. Sinutec 671835
k.ú. Jablonec
u Libčevsi 681750
R5=400m
Do=96,26m
R6=40m
Do=38,19m
R3=50m
Do=49,46m
R4=40m
Do=57,25m
R5=75m
Do=69,84m
R2=50m
Do=25,16m
R3=125m
Do=107,82m
0.0
0.1
0.2
0.3
0.4
0.5
založení a údržba trávníku až po hranici pozemku pro průleh
vyčištění hranice pozemku lomové body budou označeny hraničními kůly
hráz na jižní straně průlehu 0,75 m nad dnem úroveň 388,04 m.n.m.
hráz na jižní straně průlehu - 0,75m nad dnem úroveň 388,04 m.n.m. sirka koruny hráze 1,50m
INDIVIDUÁLNÍ VÝSADBA č.1
INDIVIDUÁLNÍ VÝSADBA č.2
OPLOCENKA 1 / délka 90m / úsek 0.05-0.14
OPLOCENKA 1 / délka 110m / úsek 0.26-0.40
vodorovné dno úroveň 387,29
vodorovné dno úroveň 388,04
rozšířené dno průlehu pro potřeby údržby
rozšířené dno průlehu pro potřeby údržby
sjezd na dno průlehu pro potřeby údržby
Nadzemní vedení VN do 35 kV (ČEZ Distribuce a.s.)
ČEZ Distribuce a.s. nadzemní vedení VN do 35 kV
Nadzemní vedení VN do 35 kV (ČEZ Distribuce a.s.) - ochranné pásmo 12,5m