KATASTRÁLNÍ ÚZEMÍ	KÚ OBDĚNICE
POZEMKY	
1722/1	2231

SKLONOVÉ POMĚRY
MĚŘÍTKA X / Y 1:500 / 1:200
LEGENDA TYPŮ ČAR
TERÉN
NIVELETA

KÓTY VRCHOL. POLYGONU

KÓTY NIVELETY

KÓTY PLÁNĚ

KÓTY TERÉNU
SROVNÁVACÍ ROVINA: 510

STANIČENÍ

VZDÁLENOST PŘÍČNÝCH ŘEZŮ

KONSTRUKCE KOMUNIKACE

ACO 40mm, ACP 16+ 70mm, SDa 150mm, SDb 150mm

DVOJITÝ NÁTĚR, PENETRAČNÍ MAKADAM 100mm, SDb 150mm, SDb 150mm

SMĚROVÉ POMĚRY

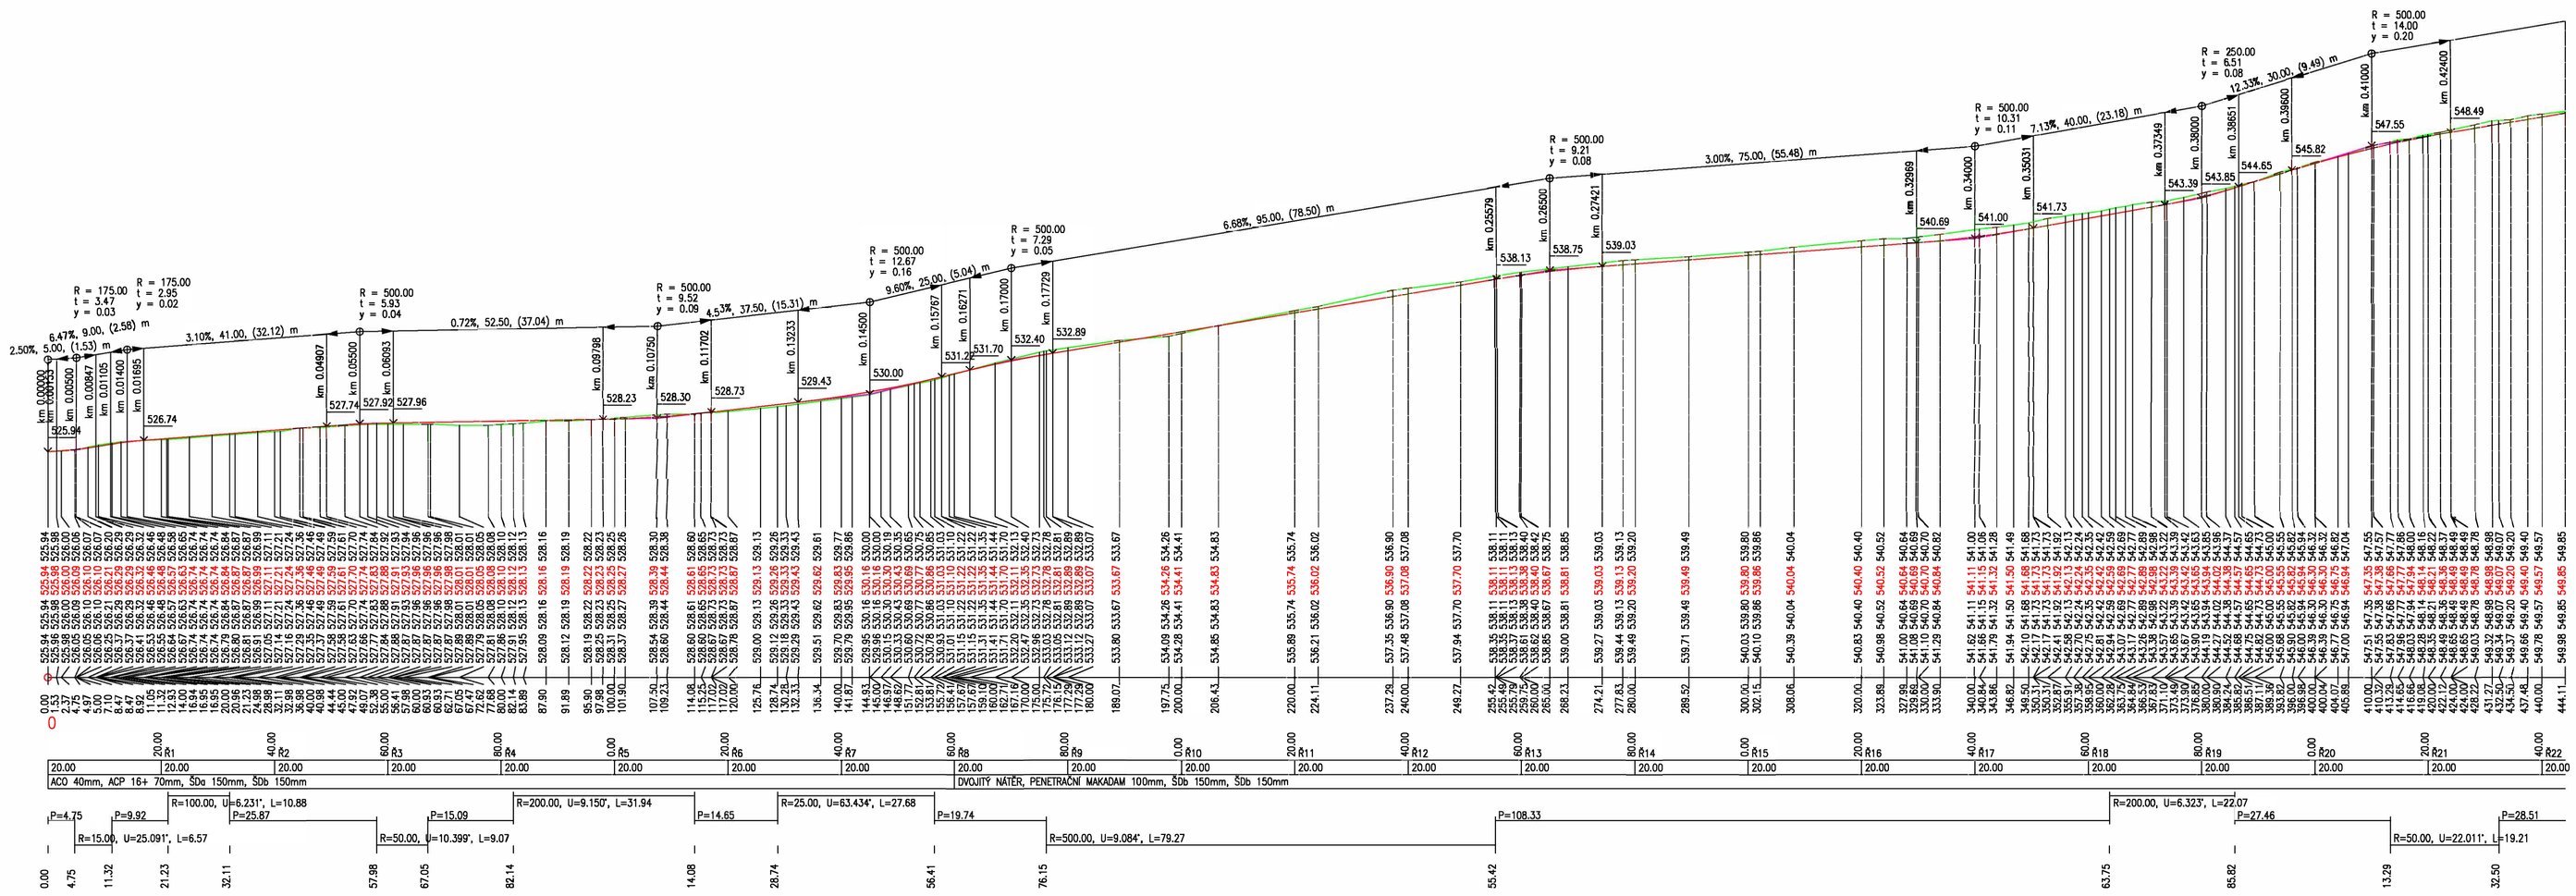

PROJEKTANT	KRESLIL	KONTROLOVAL	ZOD. PROJEKTANT

GREGOR – projekt invest, s.r.o.
Pečiny 18
261 01 Příbram nad Vltavou
IČ: 046 01 916

KRAJ: STŘEDOČESKÝ	ODB. DOPRAVY: MAG. SEDLČANY	FORMÁT	8x4
INVESTOR: KPÚ PRO STŘEDOČESKÝ KRAJ, POŠTOVNÍ 4, 261 01 PŘÍBRAM		DATUM	11/2020
AKCE: POLNÍ CESTA NCH 1 – P.Č. 2231, KÚ OBDĚNICE		ÚČEL	DSP+DPS
		ČÍS. ZAKÁZKY	193/2020
D – DOKUMENTACE OBJEKTŮ		ČÍS. KOPIE	–
		ARCH. ČÍS.	–
OBSAH: PODÉLNÝ PROFIL – ČÁST I.		MĚŘÍTKO 1:500/200	Č. VÝKR. D.3.1