


KM0,084 84 ŠK1 - zaústění odvodnění DN160 z hřiště

VZOR ULOŽENÍ POTRUBÍ DN400(250)

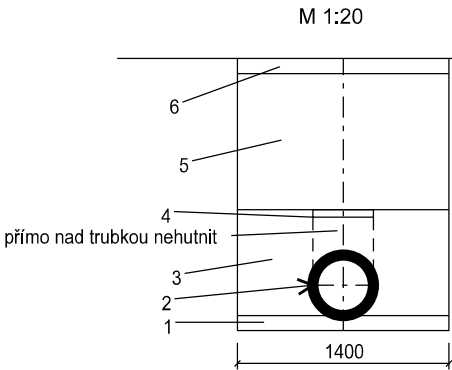


LEGENDA

- 1 pískové lože ŠP 0/4 TL - 100 mm
- 2 korugované potrubí DN400(250) SN 12
- 3 obsyp hutněný prohozenou zeminou
- 4 výstražná folie
- 5 ztuhlý zásep výkopkem
- 6 humusování 100 mm, zatravnění

POZNÁMKA


od hloubky výkopu 1200 mm bude rýha pažena

Šachta kontrolní DN 400

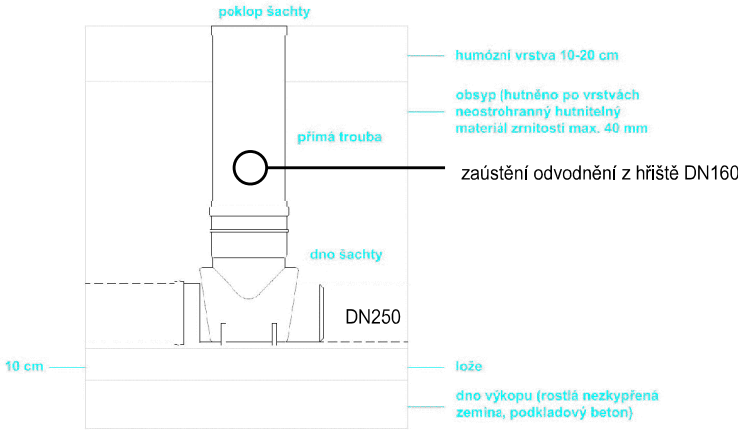

KM0,011 40 ŠK3 - zaústění patních drenů "I" a "k" DN100

KM0,051 47 KŘÍŽENÍ POTRUBÍ DN250 S VODOVODEM DN50 PE

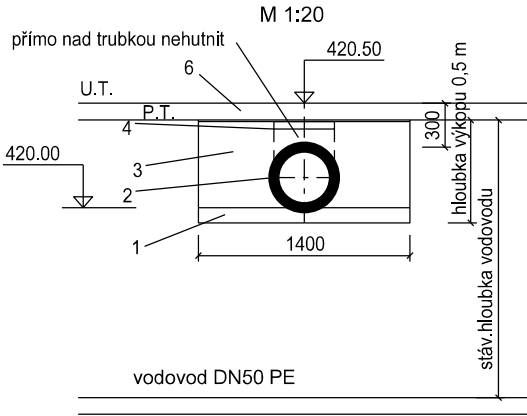



LEGENDA

- 1 pískové lože ŠP 0/4 TL - 100 mm
- 2 korugované potrubí DN250 SN 12
- 3 obsyp prohozenou zeminou
- 4 výstražná folie
- 6 humusování 100 mm, zatravnění

POZNÁMKA

od hloubky výkopu 1200 mm bude rýha pažena

Šachta kontrolní DN 400

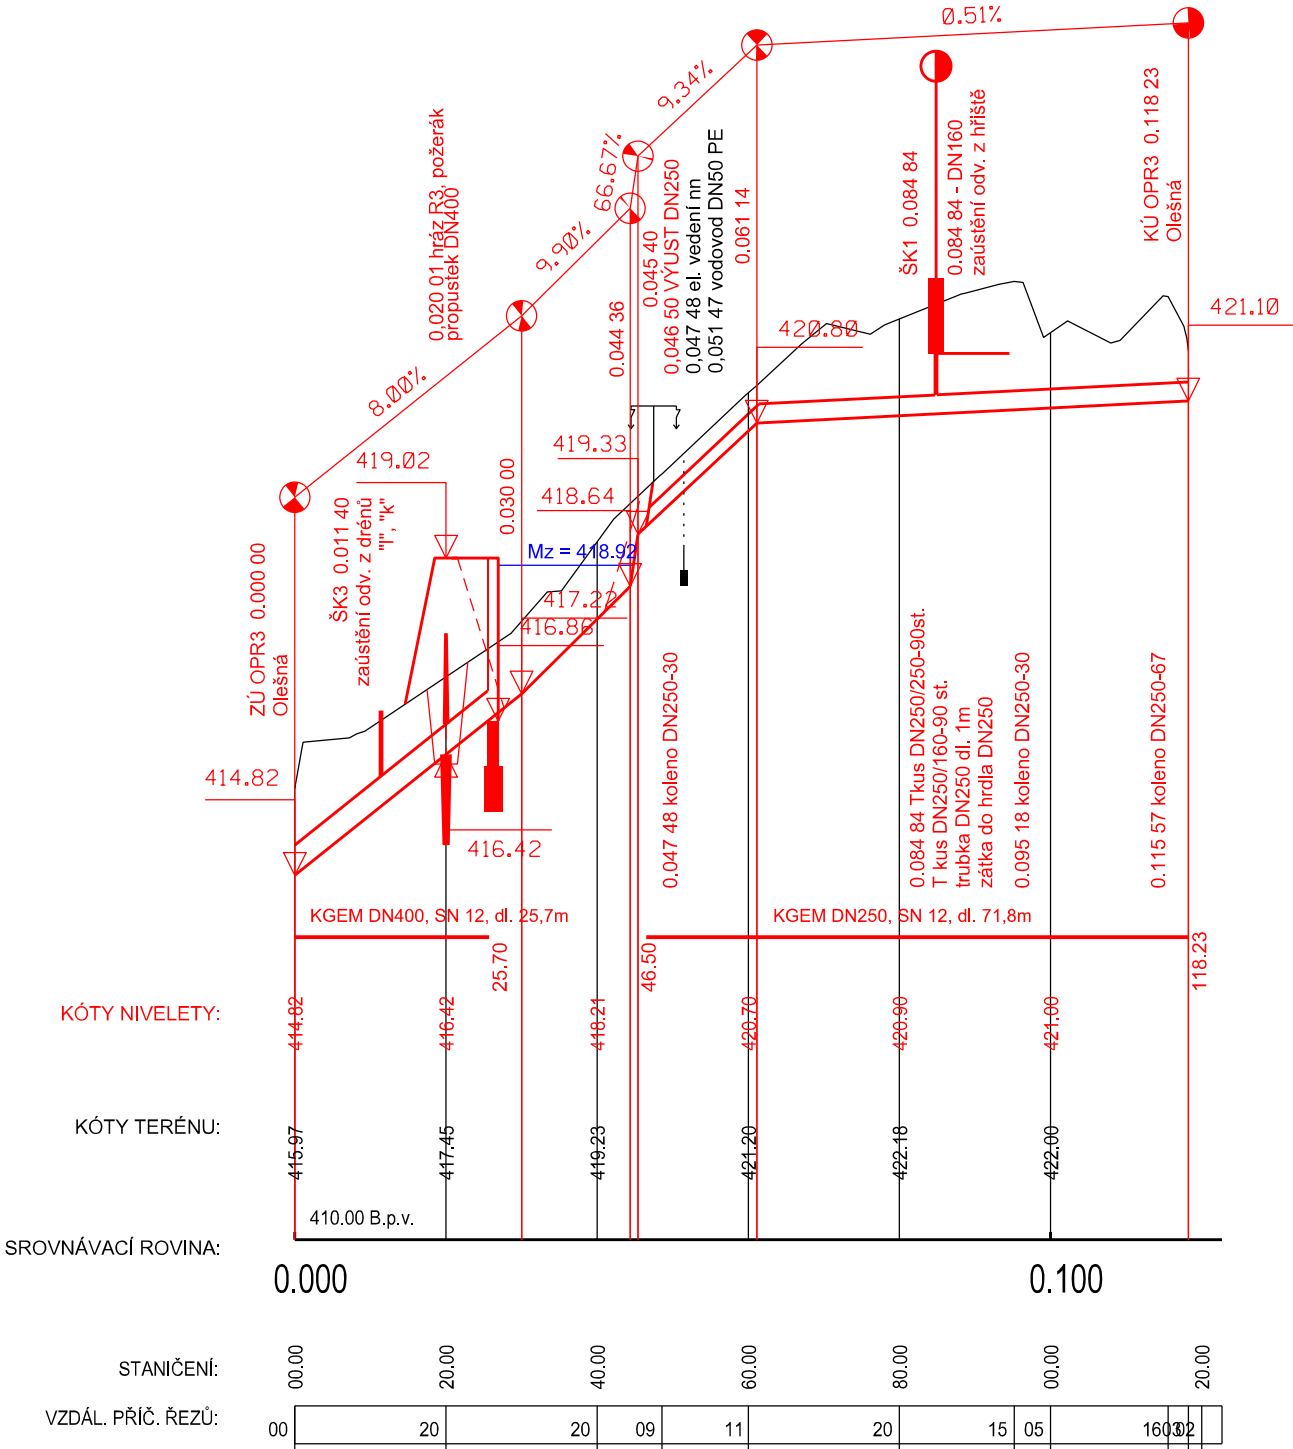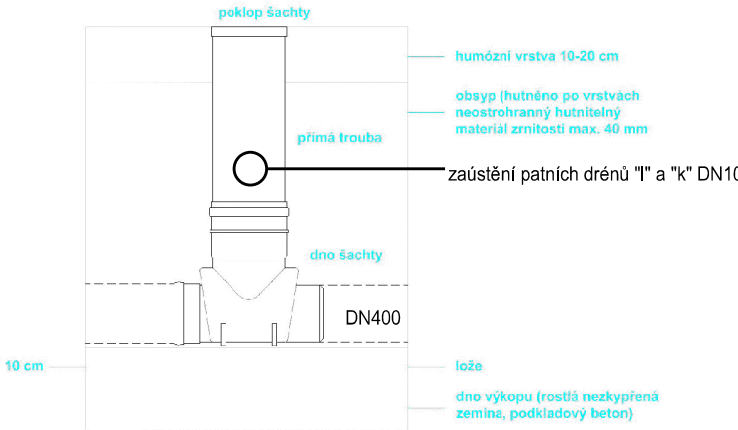

Umístění kontrolní šachty KG DN250 a zaústění odvodnění z hřiště DN160 bude ověřeno a realizováno až po odkrytí stávající trasy křížením

Veškeré inženýrské sítě jsou v PD uvedeny orientačně, před zahájením stavby musí být vytyčeny v předstihu dle požadavku jednotlivých správců sítí !

VYPRACOVAL	ZODP. PROJ.	ODP. ZAST	Hanousek s.r.o. Barákova 41, Prostějov IČ: 29186404 tel. 582 331 013	
Ing. Miroslav Lošťák	Ing. Miroslav Lošťák	Ing. František Hanousek		
OBEC, k.ú.:			ZAK. ČÍSLO	22/20/1
KRAJ, OBEC s rozš.pús.:			ARCH. ČÍSLO	200/1
OBJEDNATEL:			DATUM	březen 2021
AKCE:			MĚŘITKO	1 : 1 000/100, 20
Realizace SZ Lhotka u Frýdku-Místku - I. etapa SO 04 Vodní nádrže R2 a R3			SOUŘ. SYSTÉMY	S-JTSK, Bpv
			STUPEŇ	DSP
PŘÍLOHA:			Č. PŘÍLOHY	Č. KOPIE
Podélný profil OPR3			D.4.6	1