


Obvod jednoduchých pozemkových úprav v k.ú. Bedlno

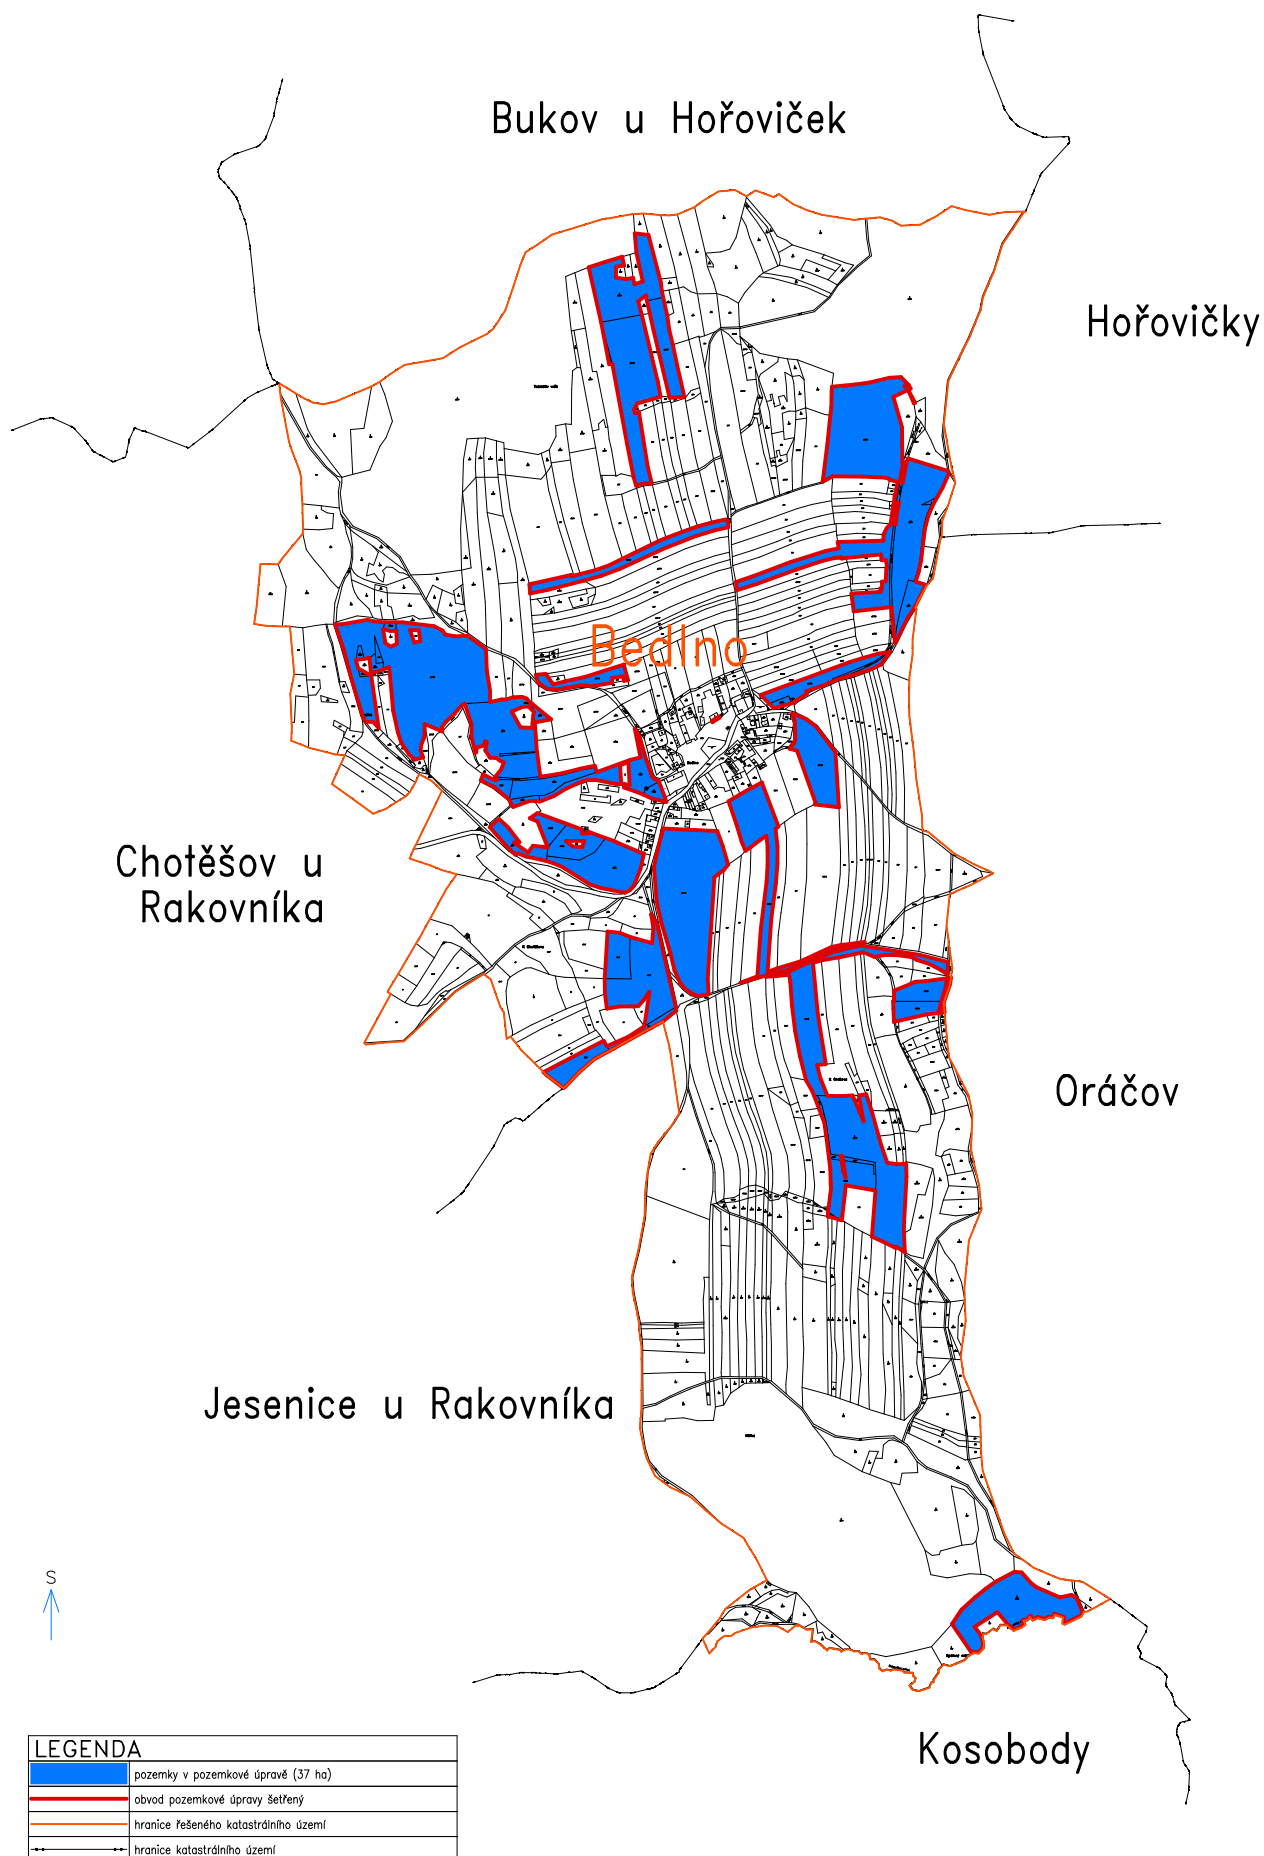

Měřítko 1:15000