


SOUHLAS VLASTNÍKA POZEMKU  
M 1:2000

Souhlas vlastníka pozemku s dočasnou stavbou dle §184a odst. 2 zákona 183/2006 Sb.  
Vlastník pozemku p.č. 2872, 2778, 2780, 2784, 2775 a 2733, k.ú. Moutnice:  
jejichž vlastníkem je Obec Moutnice, č.p. 277, 664 55 Moutnice.  
souhlasí s realizací stavby s názvem „Biocentra BC3, BC5 a biokoridory, k.ú. Moutnice“.

datum: 11.10.2021

OBEČ MOUTNICE  
664 55 Moutnice

Obec Moutnice

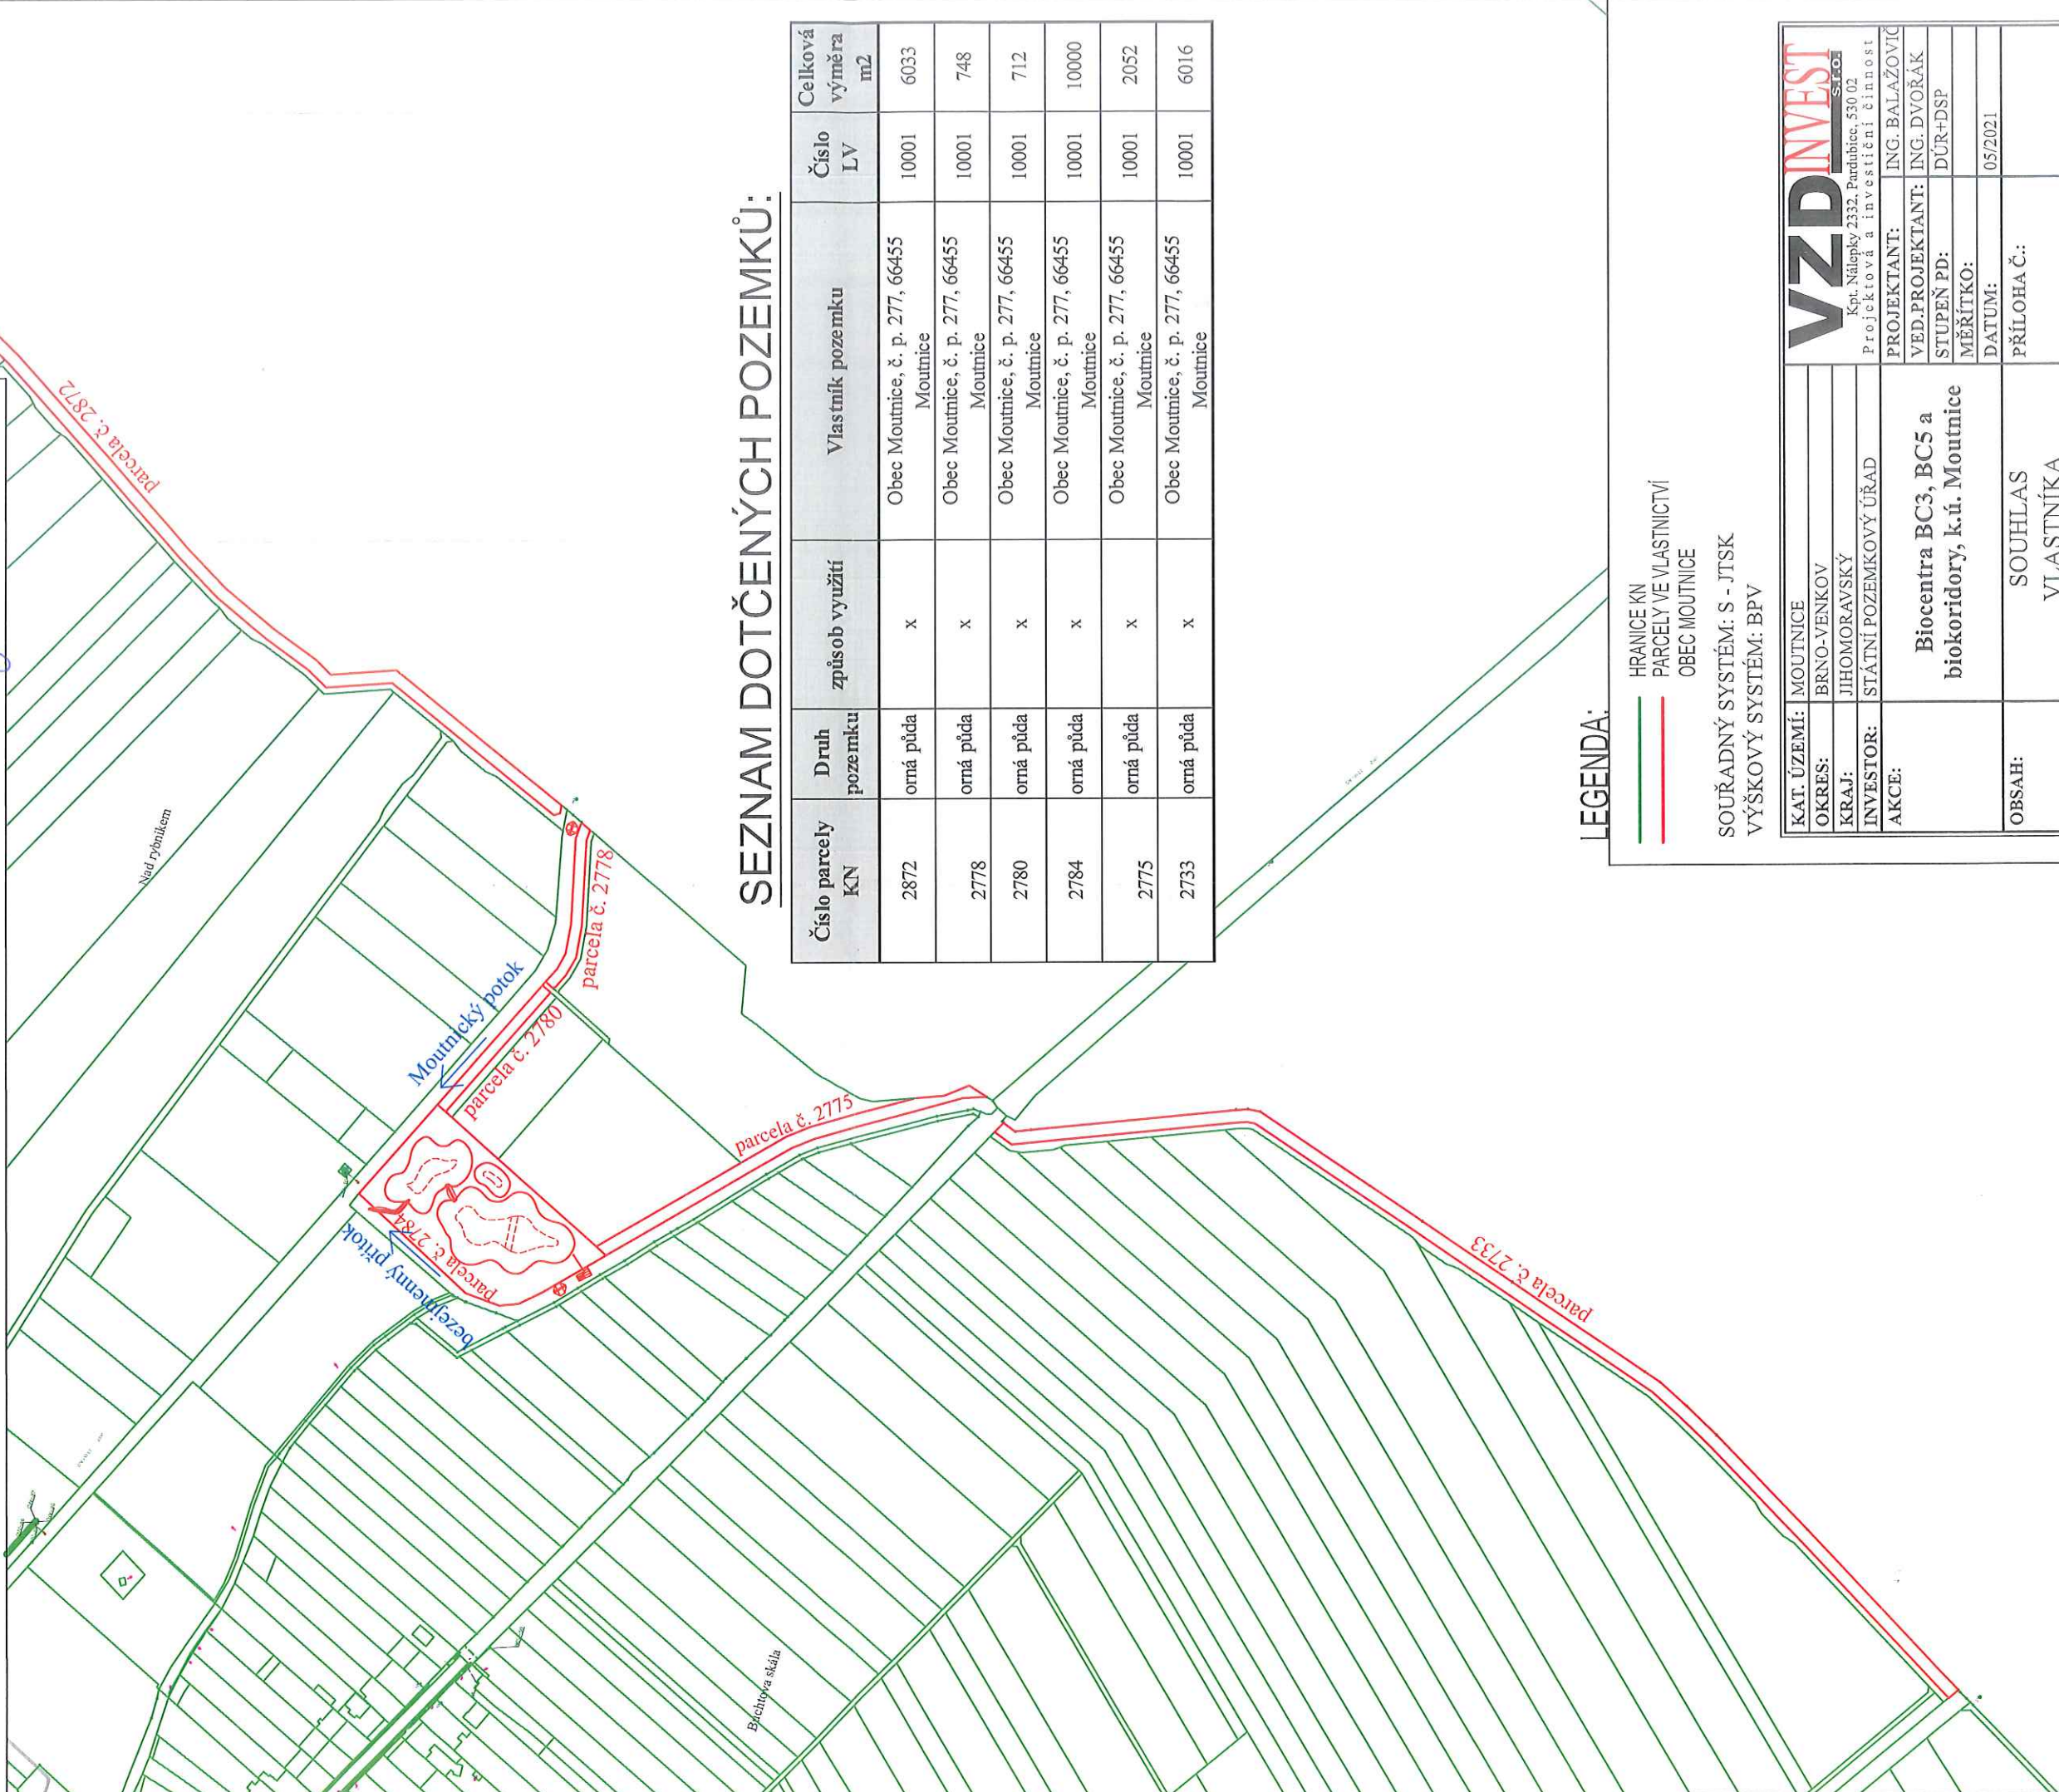

SEZNAM DOTČENÝCH POZEMKŮ:

Číslo parcely KN	Druh pozemku	způsob využití	Vlastník pozemku	Číslo LV	Celková výměra m2
2872	orná půda	x	Obec Moutnice, č. p. 277, 66455 Moutnice	10001	6033
2778	orná půda	x	Obec Moutnice, č. p. 277, 66455 Moutnice	10001	748
2780	orná půda	x	Obec Moutnice, č. p. 277, 66455 Moutnice	10001	712
2784	orná půda	x	Obec Moutnice, č. p. 277, 66455 Moutnice	10001	10000
2775	orná půda	x	Obec Moutnice, č. p. 277, 66455 Moutnice	10001	2052
2733	orná půda	x	Obec Moutnice, č. p. 277, 66455 Moutnice	10001	6016

LEGENDA:

- HRANICE KN
- PARCELY VE VLASTNICTVÍ OBEČ MOUTNICE

SOUŘADNÝ SYSTÉM: S - JTSK  
VÝŠKOVÝ SYSTÉM: BPV

KAT. ÚZEMÍ:	MOUTNICE	<div><div>VZD INVEST</div><div>Kpt. Nálepky 2332, Pardubice, 530 02</div><div>Projektová a investiční činnost</div></div>	
OKRES:	BRNO-VENKOV		
KRAJ:	JIHOMORAVSKÝ		
INVESTOR:	STÁTNÍ POZEMKOVÝ ÚŘAD		
AKCE:	Biocentra BC3, BC5 a biokoridory, k.ú. Moutnice		
		PROJEKTANT:	ING. BALAŽOVIC
		VED.PROJEKTANT:	ING. DVOŘÁK
		STUPEŇ PD:	DÚR+DSP
		MĚŘÍTKO:	
		DATUM:	05/2021
OBSAH:	SOUHLAS VLASTNÍKA POZEMKU	PŘÍLOHA Č.:	