


PODÉLNÉ PROFILY
M 1:1000/100

PODÉLNÝ PROFIL PP4

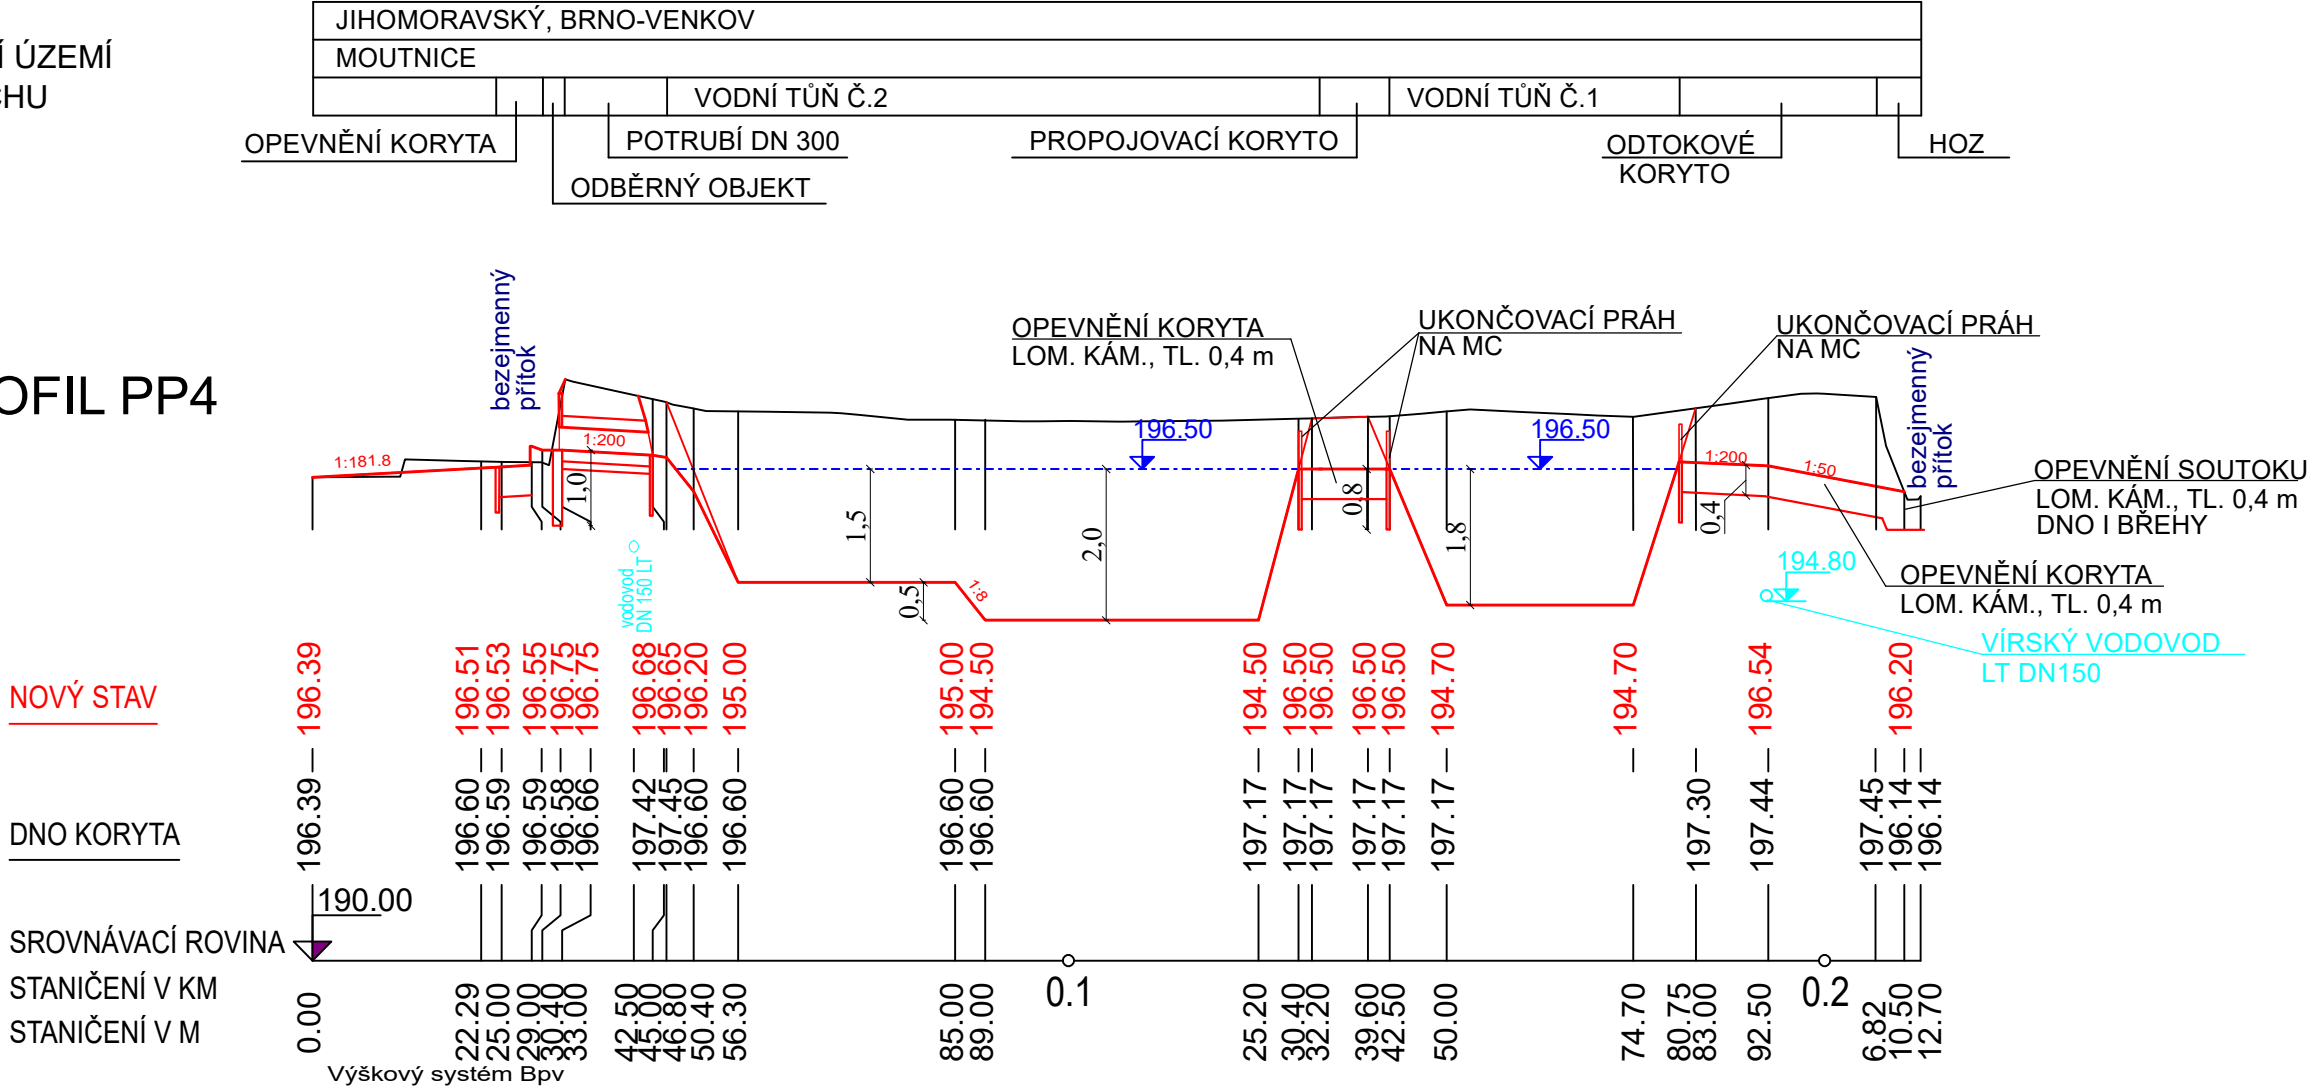

Poznámka:

I. etapa - tůň - neprůtočné, závislé pouze na dotaci
podzemní vodou

II. etapa - realizace nápuštného a výpuštného objektu

LEGENDA:

— PŮVODNÍ STAV
— NÁVRHOVÝ STAV

— PŘEDPOKLÁDANÁ HLADINA

SOUŘADNÝ SYSTÉM: S - JTSK
VÝŠKOVÝ SYSTÉM: BPV

KAT. ÚZEMÍ:	MOUTNICE	<div>VZD INVEST Kpt. Nálepky 2332, Pardubice, 530 02 Projektová a investiční činnost</div>	
OKRES:	BRNO-VENKOV		
KRAJ:	JIHOMORAVSKÝ		
INVESTOR:	STÁTNÍ POZEMKOVÝ ÚŘAD		
AKCE:	Biocentra BC3, BC5 a biokoridory v k.ú. Moutnice	PROJEKTANT:	
		VED.PROJEKTANT:	
		STUPEŇ PD:	DŮR+DSP
		MĚŘÍTKO:	1:1000/100
		DATUM:	05/2021
OBSAH:	PODÉLNÝ PROFIL	PŘÍLOHA Č.:	D.2.2