

Detail výsadeb 1 : 100 - s manipulačním pásem

hranice parcely
oplocení

stromy
spon 1 x 1,5 m
DB, JV, DB, JS, DB, HB, DB, JM, DB, LP

keře
PT, BE, SV, PS, HL, KO
spon 1 m

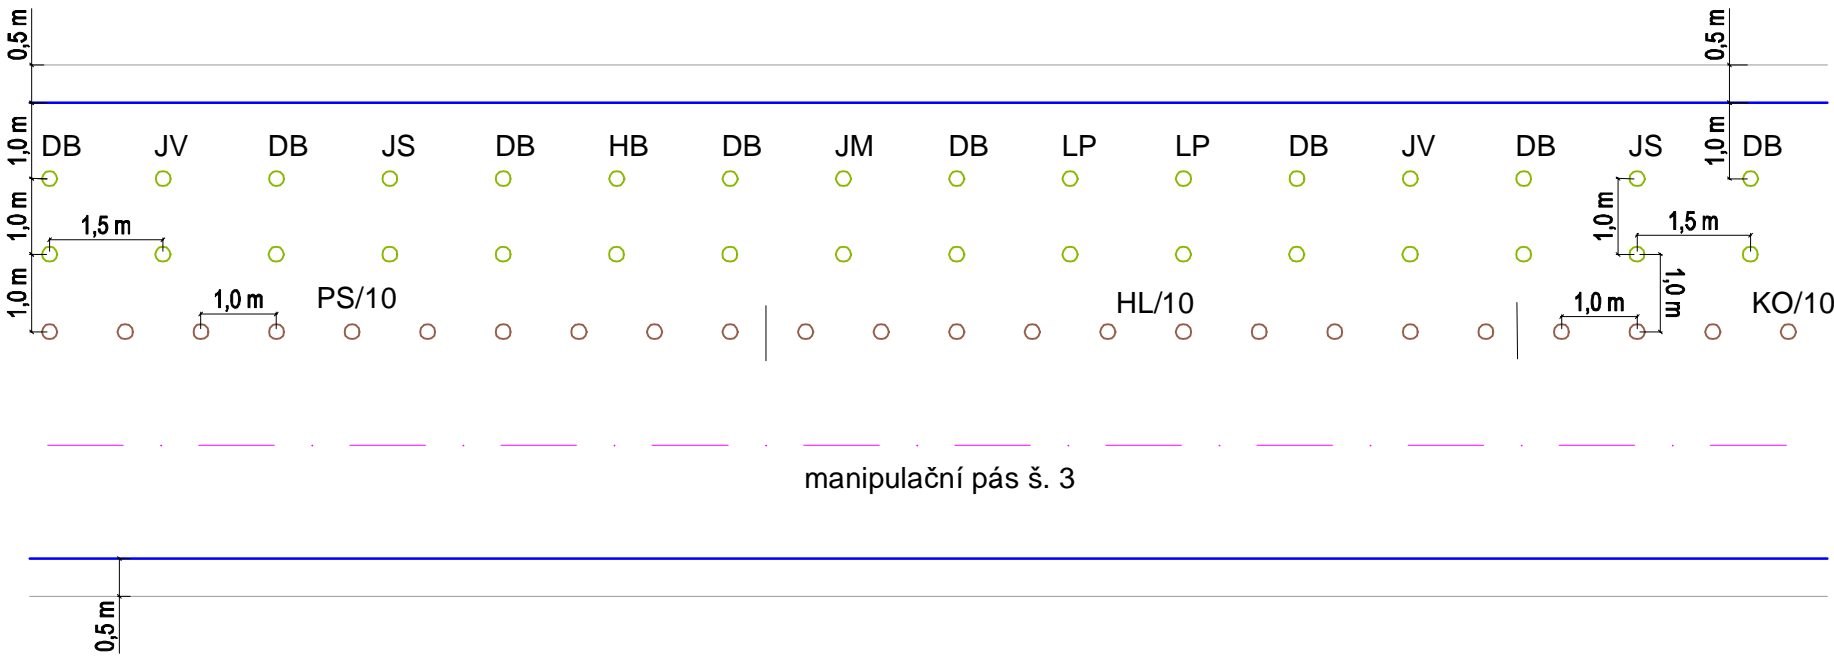


schéma se opakuje
PT/10, BE/10, SV/10

hranice parcely
oplocení

- BB javor babyka (*Acer campestre*)
- BE brslen evropský (*Euonymus europaeus*)
- DB dub letní (*Quercus robur*)
- HL hloh jednosemenný (*Crataegus monogyna*)
- JM jilm habrolistý (*Ulmus minor*)
- JS jasan ztepilý (*Fraxinus excelsior*)
- JV javor mléč (*Acer platanoides*)
- KO kalina obecná (*Viburnum opulus*)
- LP lípa srdčitá (*Tilia cordata*)
- PS trnka obecná (*Prunus spinosa*)
- PT ptačí zob obecný (*Ligustrum vulgare*)
- SV svída krvavá (*Cornus sanguinea*)

hranice parcely

oplocení výsadeb

keře

stromy

HL/10

označení druhu/počet kusů

KAT. ÚZEMÍ:	MOUTNICE	<div>VZDINVEST s.r.o.<div>Kpt. Nálepky 2332, Pardubice, 530 02</div>Projektová a investiční činnost</div>	
OKRES:	BRNO-VENKOV		
KRAJ:	JIHOMORAVSKÝ		
INVESTOR:	OBEC MOUTNICE		
AKCE:	Biocentra BC3, BC5 a biokoridory, k.ú. Moutnice	PROJEKTANT:	
		VED. PROJEKTANT:	
		STUPEŇ PD:	PR + DLS
		MĚŘÍTKO:	1 : 100
		DATUM:	06/2021
OBSAH:	SO-04 Vysazovací schéma 3	PŘÍLOHA Č.:	D.6.3