


SOUHLAS VLASTNÍKA POZEMKU
POVODÍ MORAVY s.p.
M 1:1000

STAVEBNÍ OBJEKTY:
SO-01 - Biocentrum BC3
SO-02 - Biocentrum BC5
SO-03 - Biokoridor BK4
SO-04 - Biokoridory BK5, BK6

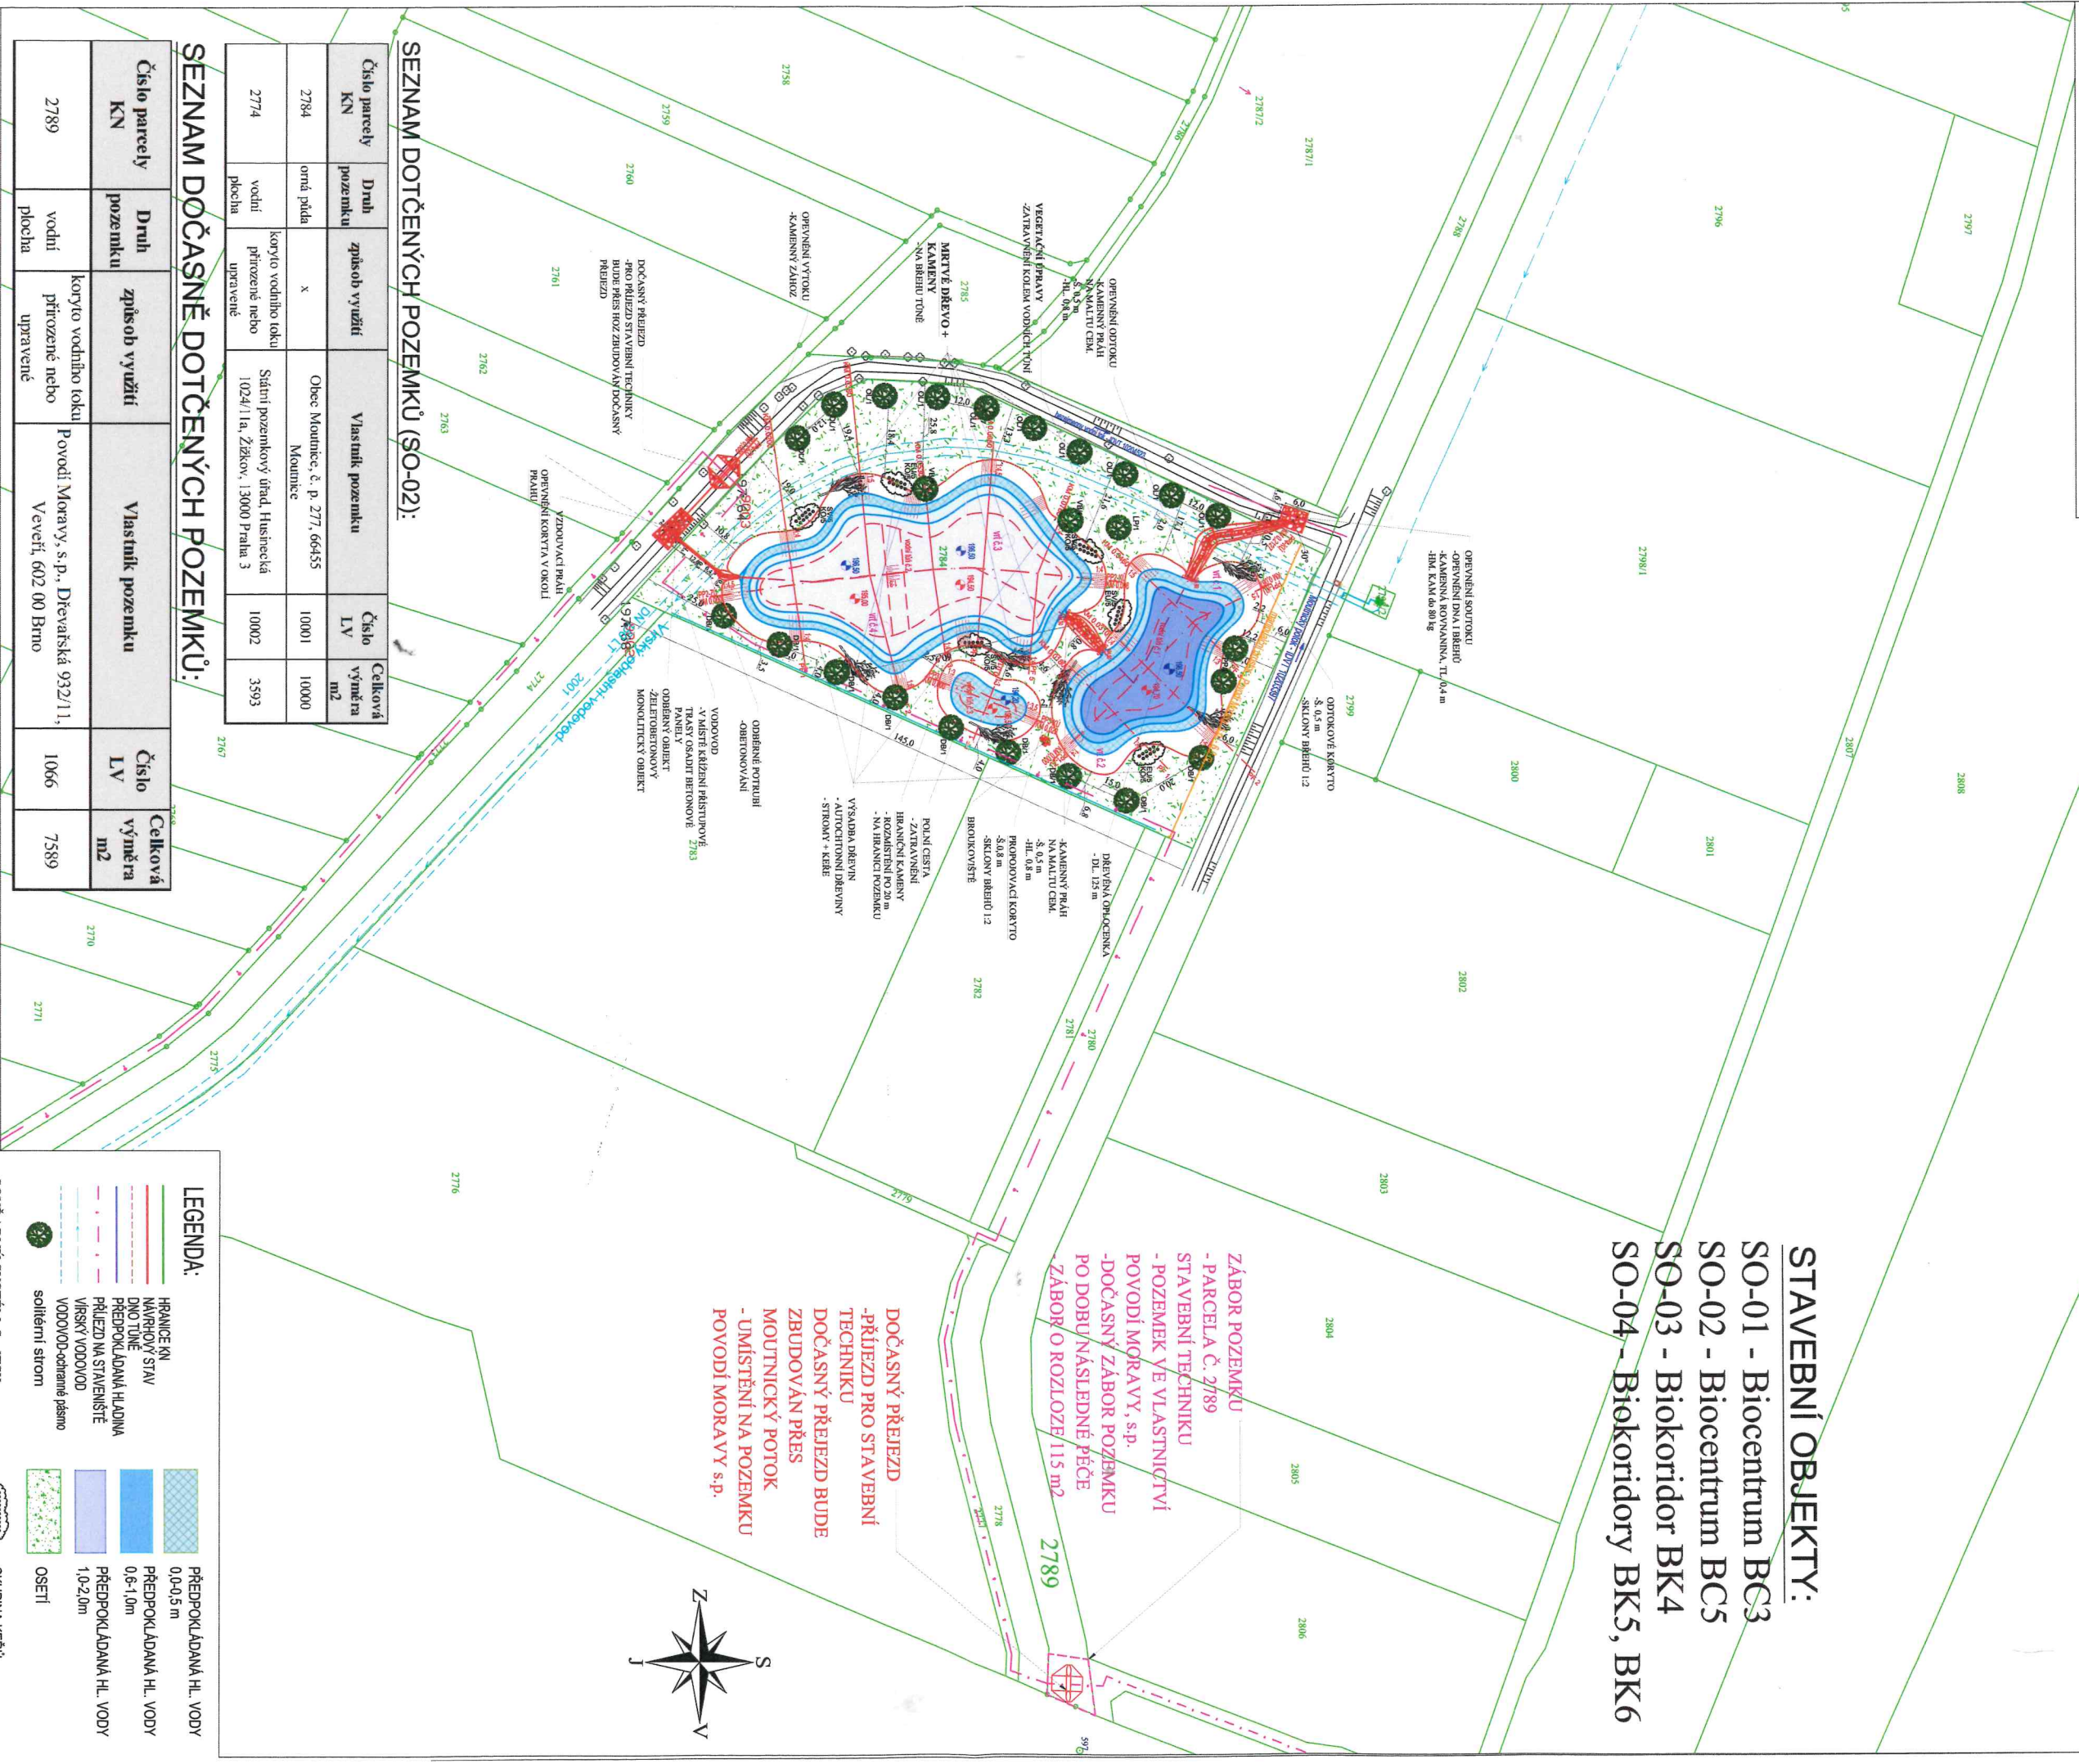

Číslo parcely KN	Druh pozemku	způsob využití	Vlastník pozemku	Číslo LV	Celková výměra m ²
2784	orná půda	x	Obec Moutnice, č. p. 277, 66455 Moutnice	10001	10000
2774	vodní plocha	korýto vodního toku přirozené nebo upravené	Státní pozemkový úřad, Husinecká 1024/11a, Žďakov, 13000 Praha 3	10002	3593

SEZNAM DOČASNĚ DOTČENÝCH POZEMKŮ:

Číslo parcely KN	Druh pozemku	způsob využití	Vlastník pozemku	Číslo LV	Celková výměra m ²
2789	vodní plocha	koryto vodního toku přirozené nebo upravené	Povodí Moravy, s.p., Dřevařská 932/1, Veveří, 602 00 Brno	1066	7589

Souhlas vlastníka pozemku s dočasnou stavbou dle §184a odst. 2 zákona 183/2006 Sb.

Vlastník pozemku p.č. 2789, k.ú. Moutnice:
jehož vlastníkem je Česká republika s právem hospodařit s majetkem státu pro Povodí Moravy, s.p.
se sídlem Dřevařská 932/11, 602 00 Brno.

datum: 03-12-2021

Ing. Marie Kutlíková
ředitelka závodu Dyje
zavod Dyje
Husova 760 ②
676 71, Náměstí nad Oslavou
IČO: 70 89 00 13, SKA 0370008

KAT. ÚZEMÍ:	MOUTNICE
OKRES:	BRNO-MĚSTSKÝ
KRAJ:	JIHOVMORAVSKÝ
INVESTOR:	STÁTNÍ POZEMKOVÝ ÚŘAD
AKCE:	Biocentra BC3, BC5 a biokoridory v k.ú. Moutnice
OBSAH:	SOUHLAS VLÁSTNIKA POZEMKU