



DOČASNÉ PŘEJEZDY
PRO PŘÍSTUP STAVEBNÍ TECHNIKY


PŮDORYS
M 1:50

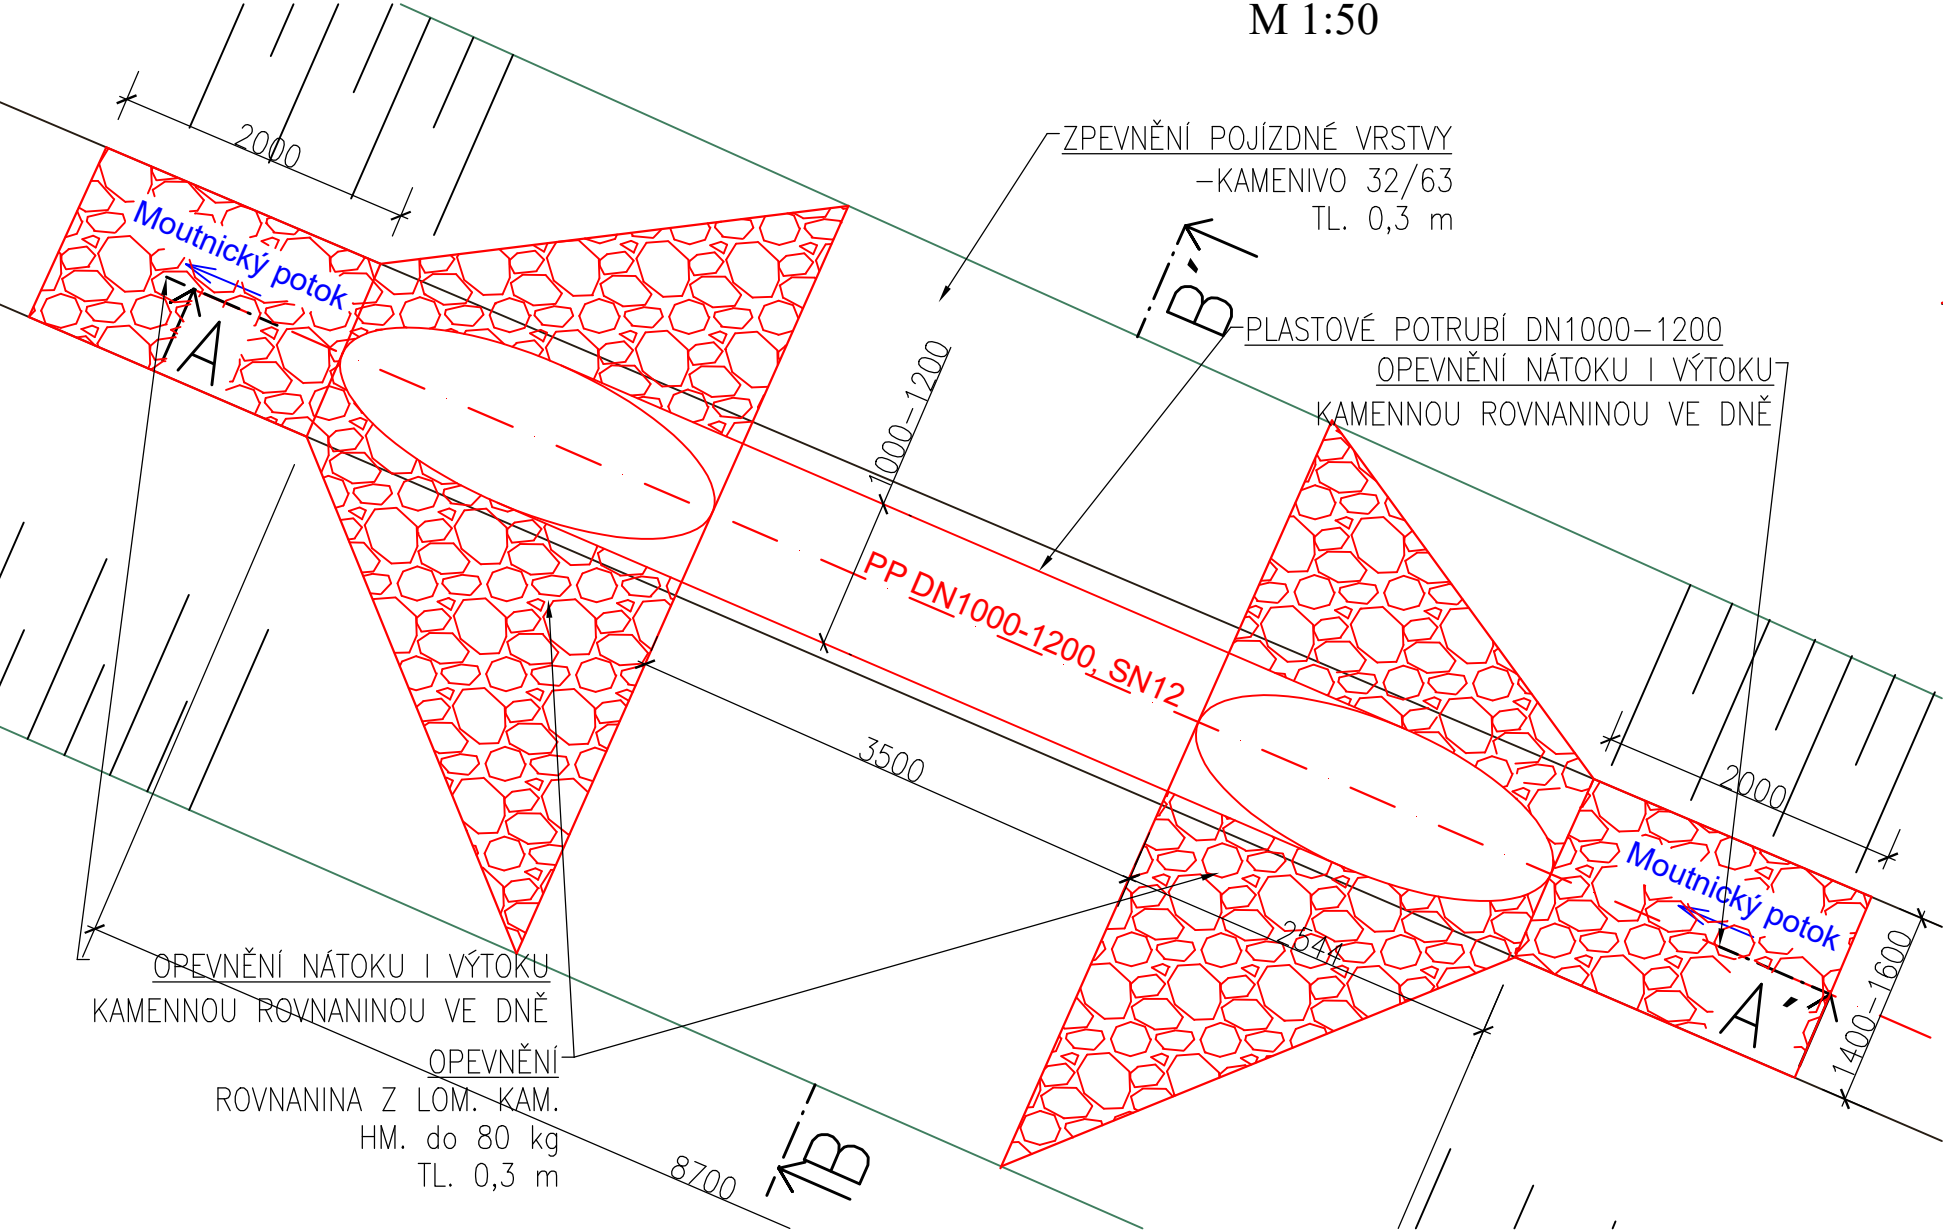

ŘEZ A-A'
M 1:50

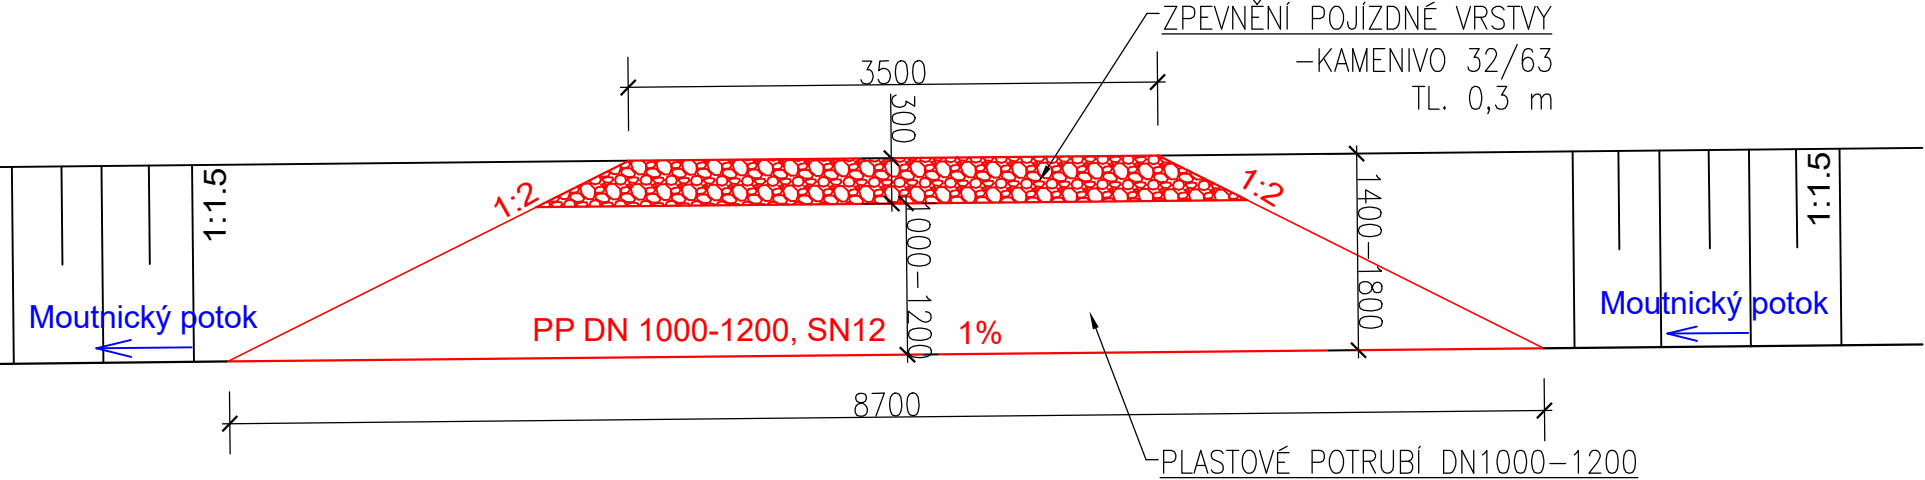

ŘEZ B-B'
M 1:50

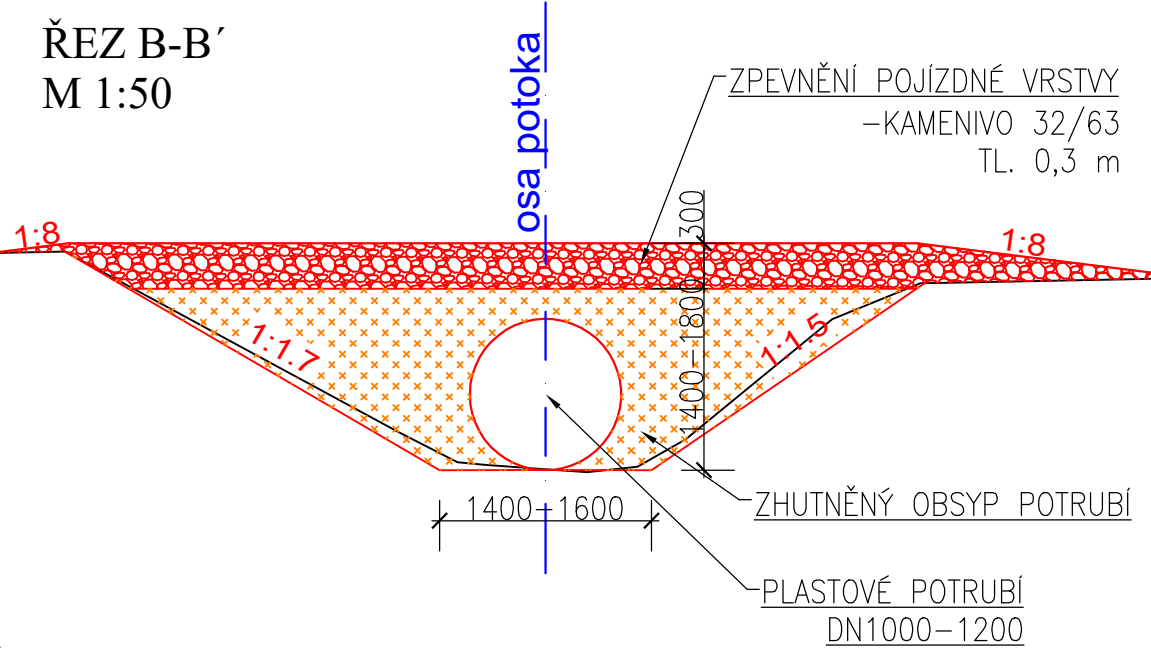

Poznámka:
I. etapa - tůň - neprůtočné, závislé pouze na dotaci
podzemní vodou
II. etapa - realizace náпустného a výпустného objektu

LEGENDA:

— PŮVODNÍ STAV
— NÁVRHOVÝ STAV

OPEVNĚNÍ Z LOM. KAM.
ZHUTNĚNÝ ZÁSYP

SOUŘADNÝ SYSTÉM: S - JTSK
VÝŠKOVÝ SYSTÉM: BPV

KAT. ÚZEMÍ:	MOUTNICE	VZDINVEST Kpt. Nálepký 2332, Pardubice, 530 02 Projektová a investiční činnost	
OKRES:	BRNO-VENKOV		
KRAJ:	JIHOMORAVSKÝ		
INVESTOR:	STÁTNÍ POZEMKOVÝ ÚŘAD		
AKCE:	Biocentra BC3, BC5 a biokoridory v k.ú. Moutnice	PROJEKTANT:	
		VED.PROJEKTANT:	
		STUPEŇ PD:	
		MĚŘÍTKO:	1:250/100
OBSAH:	DOČASNÉ PŘEJEZDY	DATUM:	05/2021
		PŘÍLOHA Č.:	D.5