


SITUAČNÍ VÝKRES ŠIRŠÍCH VZTAHŮ

M 1:25 000

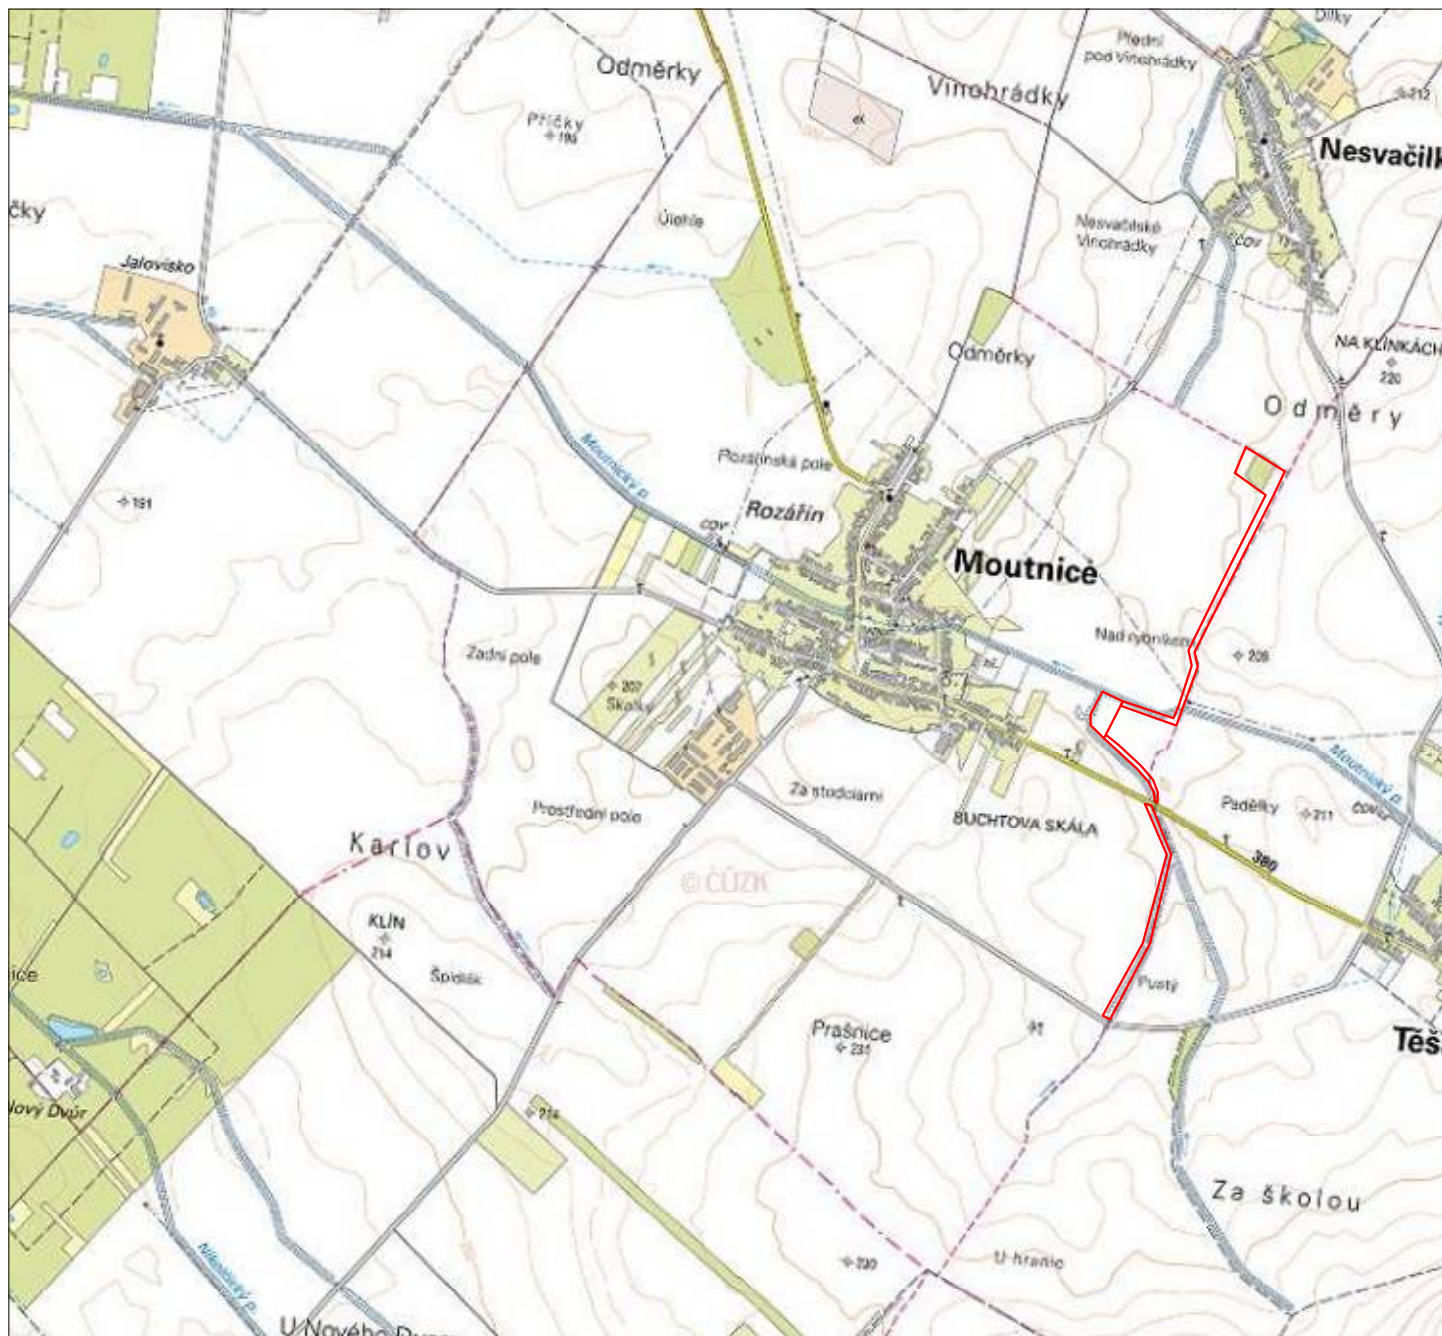


LEGENDA:



ZÁJMOVÁ LOKALITA

SOUŘADNÝ SYSTÉM: S - JTSK

VÝŠKOVÝ SYSTÉM: BPV

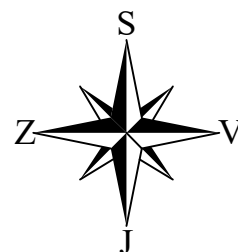

KAT. ÚZEMÍ:	MOUTNICE	<div><div>VZDINVEST</div><div>S.r.o.</div><div>Kpt. Nálepky 2332, Pardubice, 530 02</div><div>Projektová a investiční činnost</div></div>	
OKRES:	BRNO-VENKOV		
KRAJ:	JIHOMORAVSKÝ		
INVESTOR:	STÁTNÍ POZEMKOVÝ ÚŘAD		
AKCE:	<div>Biocentra BC3, BC5 a biokoridory v k.ú. Moutnice</div>	PROJEKTANT:	
		VED.PROJEKTANT:	
		STUPEŇ PD:	DÚR+DSP
		MĚŘÍTKO:	1:25 000
		DATUM:	03/2021
OBSAH:	<div>SITUAČNÍ VÝKRES ŠIRŠÍCH VZTAHŮ</div>	PŘÍLOHA Č.:	C.1