


Detail výsadeb 1 : 100 - normální hydrická řada

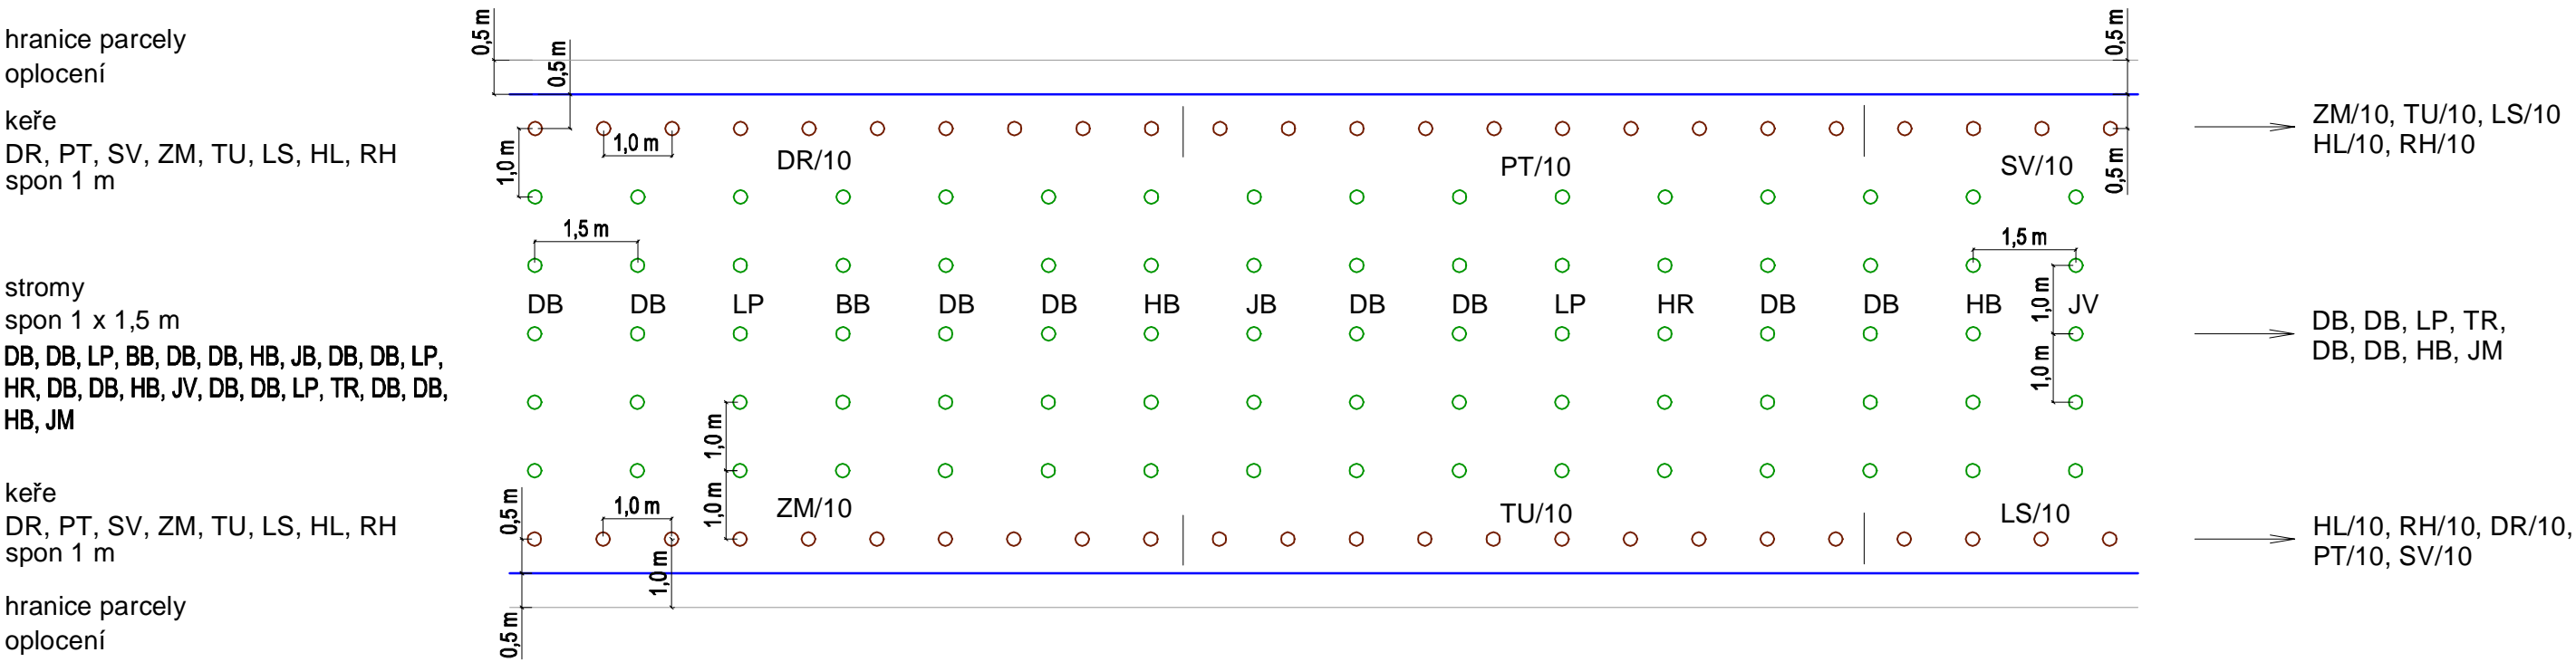

- BB javor babyka (*Acer campestre*)
- DB dub letní (*Quercus robur*)
- DR dřín obecný (*Cornus mas*)
- HL hloh jednosemenný (*Crataegus monogyna*)
- JM jilm habrolistý (*Ulmus minor*)
- JV javor mléč (*Acer platanoides*)
- LP lípa srdčitá (*Tilia cordata*)
- PT ptačí zob obecný (*Ligustrum vulgare*)
- RH řešetlák počistivý (*Rhamnus cathartica*)
- SV svída krvavá (*Cornus sanguinea*)
- TU kalina tušalaj (*Viburnum lantana*)
- ZM zimolez pýřitý (*Lonicera xylosteum*)

- hranice parcely
- oplocení výsadeb
- keře
- stromy
- označení druhu/počet kusů

KAT. ÚZEMÍ:	MOUTNICE	VZD INVEST Kpt. Nálepký 2332, Pardubice, 530 02 Projektová a investiční činnost	
OKRES:	BRNO-VENKOV		
KRAJ:	JIHOMORAVSKÝ		
INVESTOR:	OBEC MOUTNICE		
AKCE:	Biocentra BC3, BC5 a biokoridory v k.ú. Moutnice	PROJEKTANT:	
		VED. PROJEKTANT:	
		STUPEŇ PD:	DUR + DPS
		MĚŘÍTKO:	1 : 100
		DATUM:	06/2021
OBSAH:	Vysazovací schéma 1 - BK5	PŘÍLOHA Č.:	D.6.1