PŮDORYS MONTÁŽNÍ JÁMY

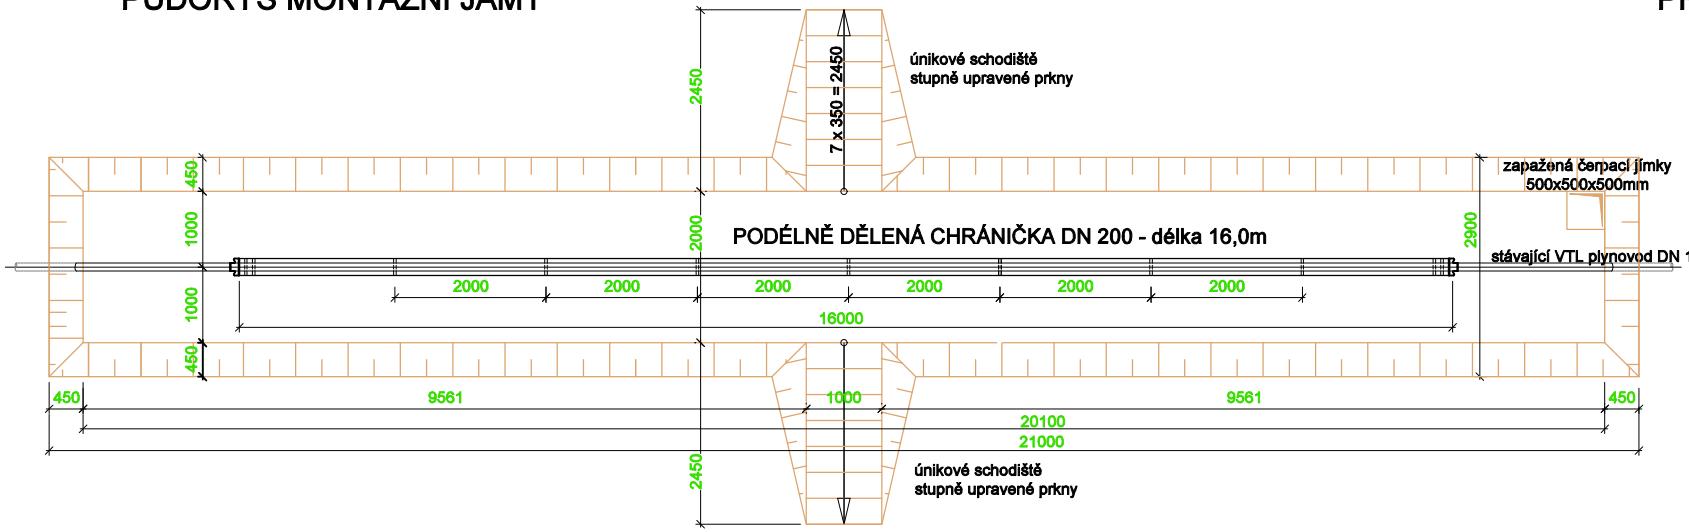

PŘÍČNÝ ŘEZ

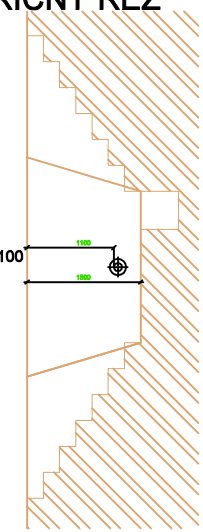

PODÉLNÝ ŘEZ

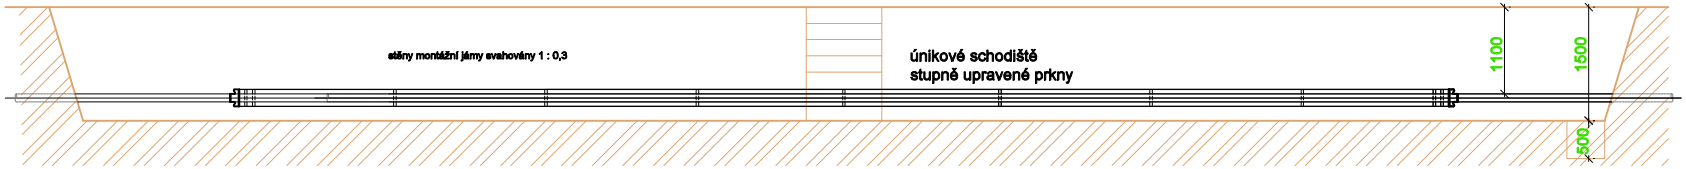

ODPOVĚDNÝ PROJEKTANT: [redacted]
Jiří Staněk

PROJEKTANT: [redacted]
Jiří Staněk

TIMA spol. s r.o.
obchodně výrobní služby
Vančurova 9/477
360 17 Karlovy Vary
IČ: 40523284
Tel: 353 433 945 **E-mail:** projekce@timakv.cz

INVESTOR: Krajský pozemkový úřad pro Karlovarský kraj,
pobočka Cheb , Evropská 1605/8 , 35002 Cheb

ČÍSLO PARÉ:

STAVBA: **PD VČETNĚ AD A GTP PRO REALIZACI PRVKŮ PSZ V K.Ú. ŠTÍTARY U KRÁSNÉ (POLNÍ CESTY)**

OBSAH : SO103 Hlavní polní cesta HC1 - chránička VTL plynovodu č.2 - montážní rýha

ÚČEL:	DPS
DATUM:	01/2022
Č. ZAKÁZKY:	21-005
MĚŘÍTKO:	1:100
Č. VÝKRESU:	D.2.2