
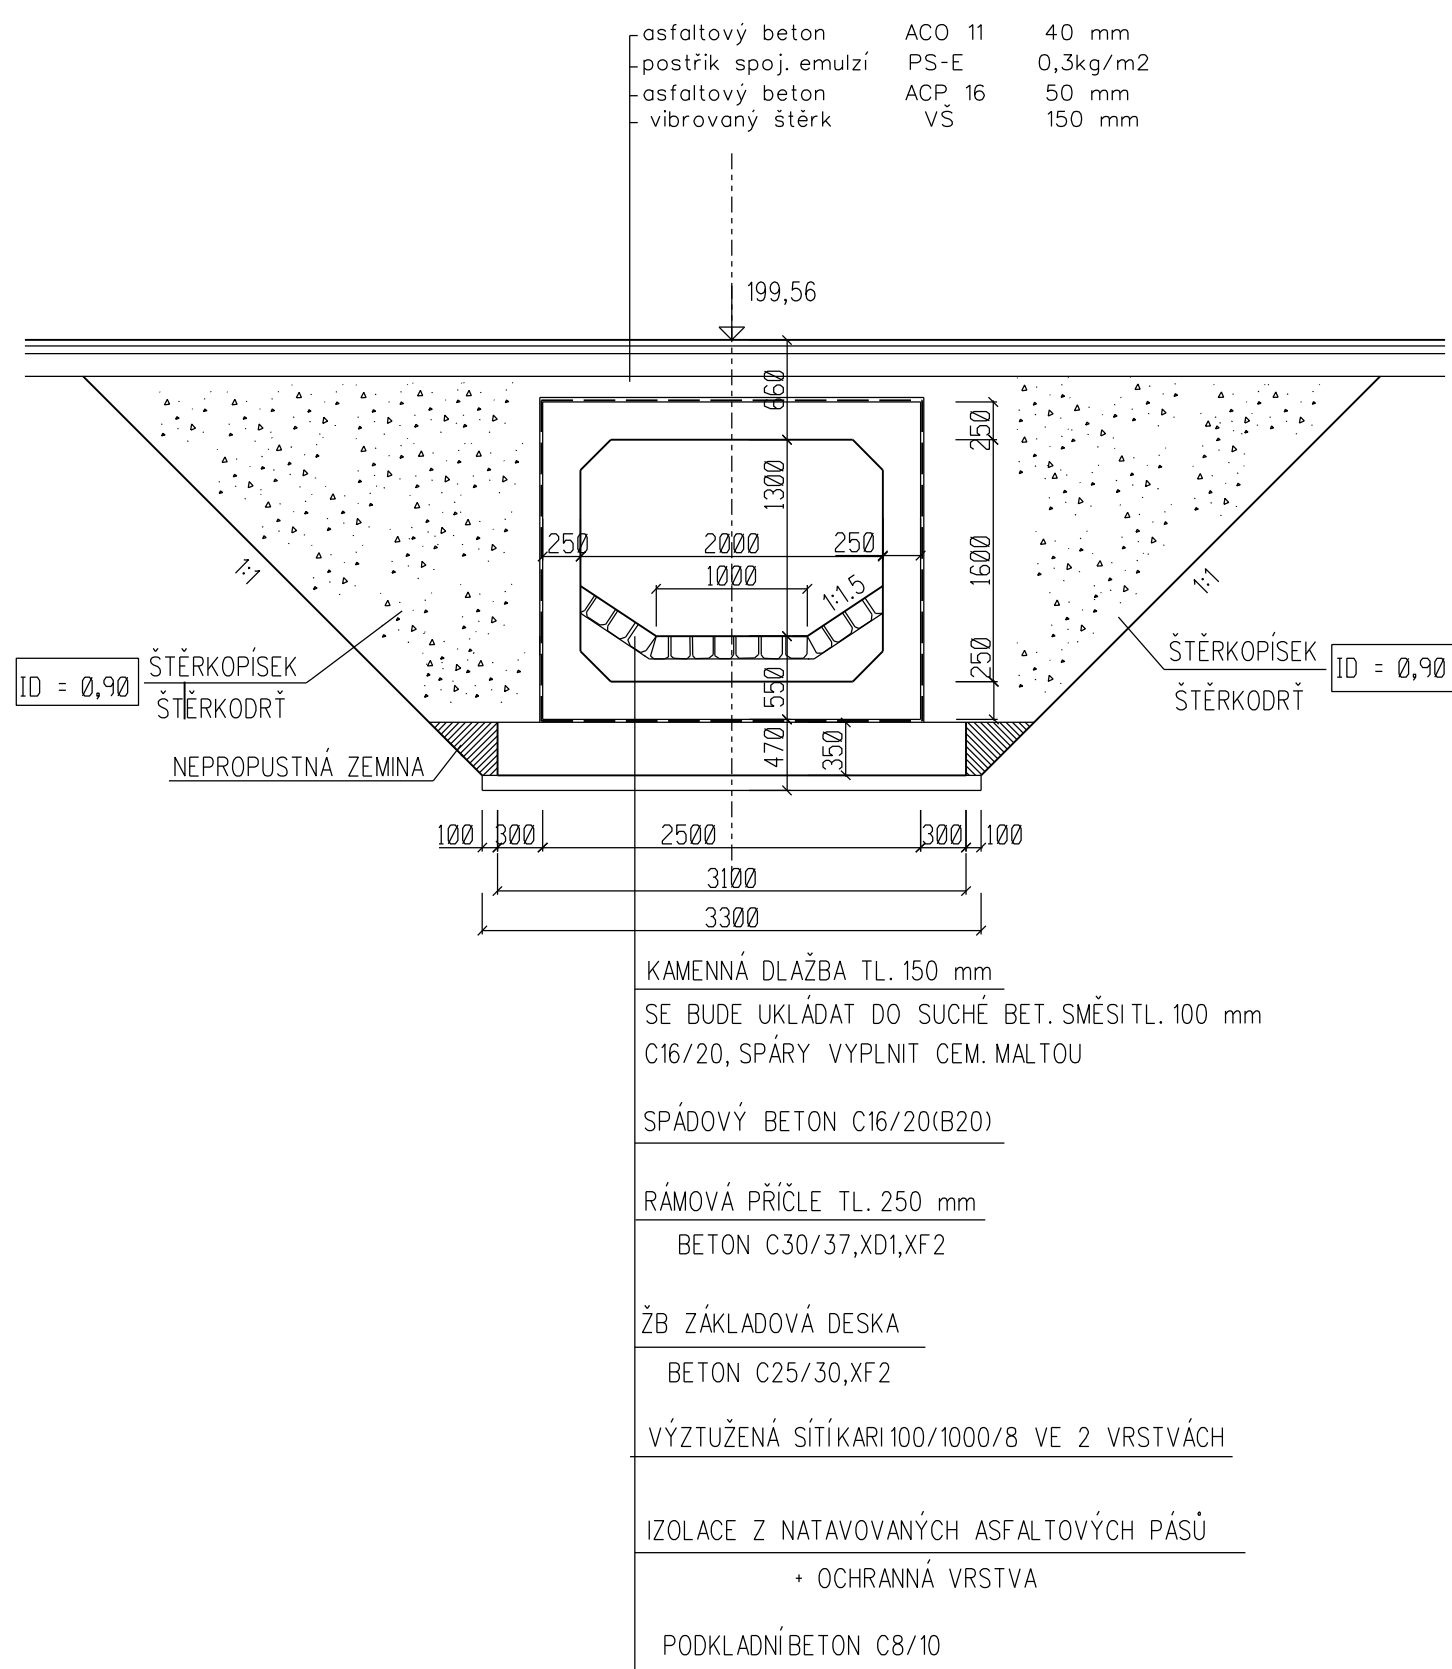



ŘEZ ČELNÍ ZDÍ , M.1:50

PŘÍČNÝ ŘEZ UPROSTŘED ROZPĚTÍ,
M.1:50

PODÉLNÝ ŘEZ , M.1:50

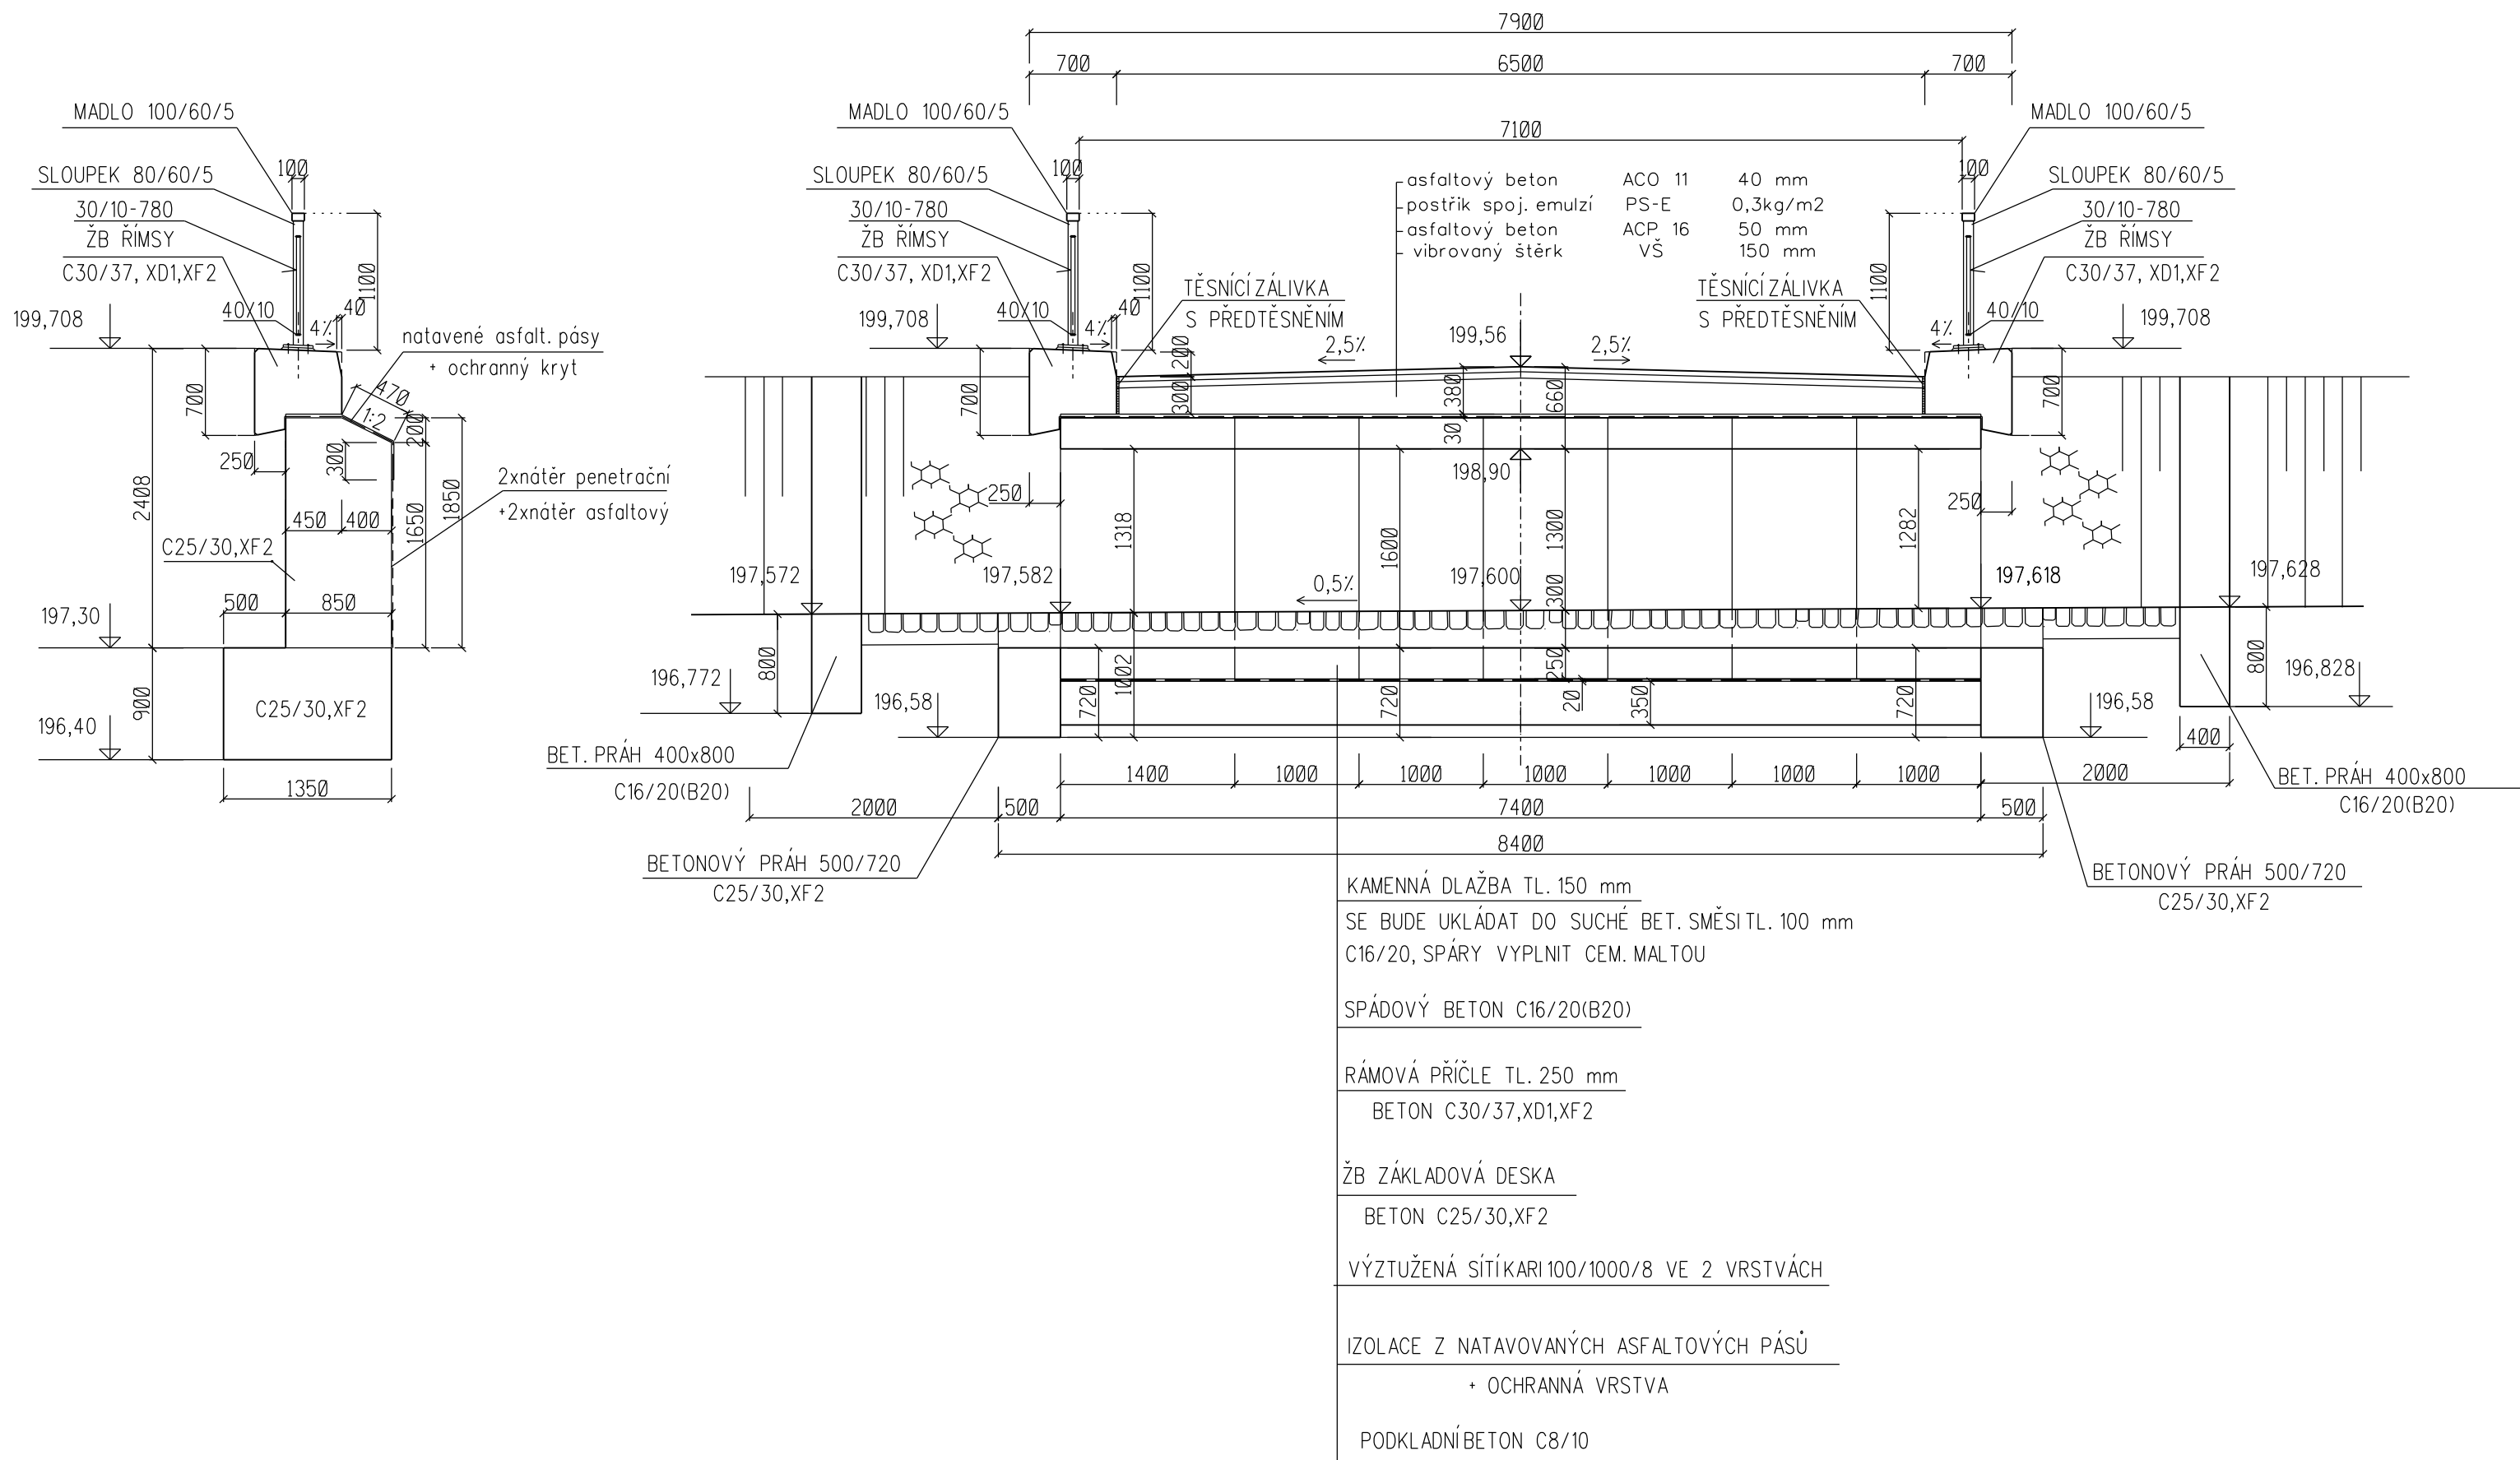

Vypracoval	Zodpov. projektant	Hl. Ing. projektu	Vedoucí střediska		AGPOL s.r.o. Jungmannova 153/12 779 00 Olomouc Česká republika
Ing. Jiří Vitek	Ing. Jakub Fell	Ing. Skácel Miroslav	Ing. Vaculín O., Ph.D.		
Místo stavby	k.ú. Měrovice nad Hanou		Kraj	Olomoucký	
Investor	ČR – Státní pozemkový úřad, Krajský pozemkový úřad pro OK			Počet formátů	4 A4
Alce - objekt	SO 13 Realizace opatření KoPÚ k.ú. Měrovice nad Hanou			Datum	03/2016
				Stupeň	DSP a R
				Zakázkové číslo	2710040
				Archivní číslo	2710
Příloha	NOVÝ STAV - ŘEZY PRO PROPUSTEK Č.II			Měřítko	Číslo výkresu
				1:50	14