




ŘEZ A-A, M.1:50

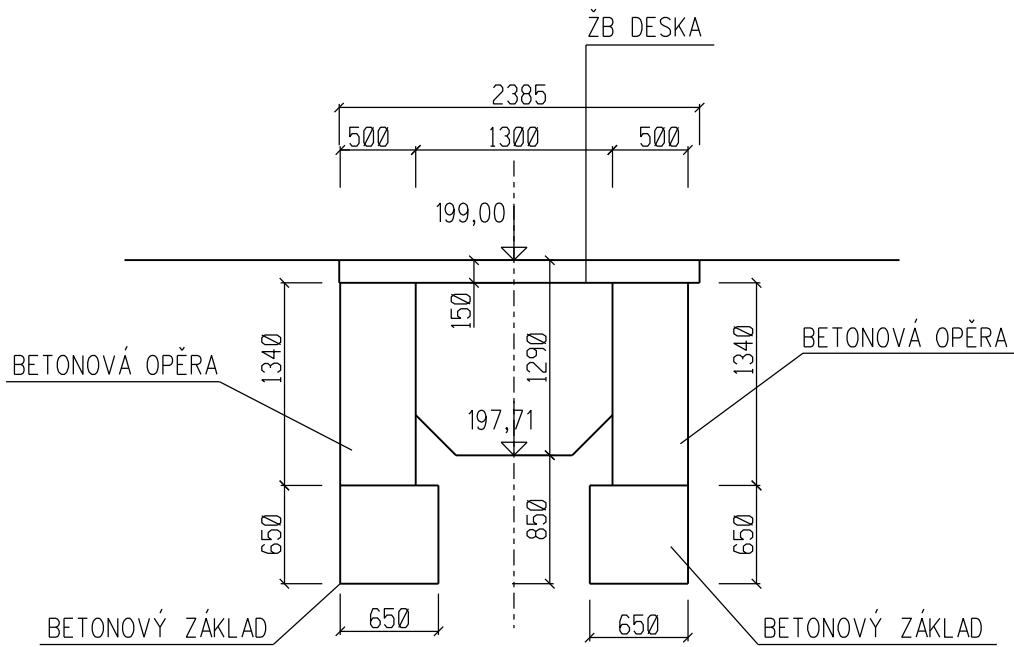

ŘEZ B-B, M.1:50

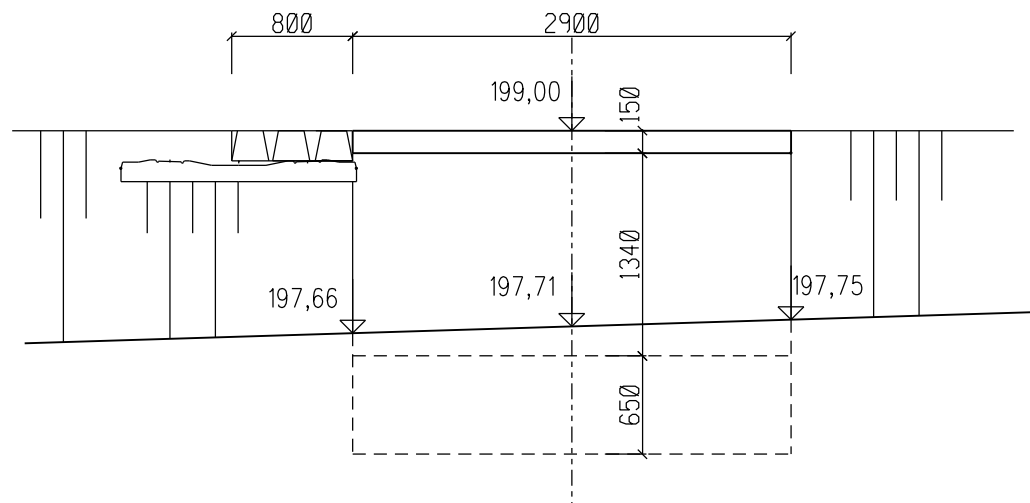

Vypracoval	Zodpov.projektant	Hl. ing. projektu	Vedoucí střediska	 <div>AGPOL s.r.o. Jungmannova 153/12 779 00 Olomouc Česká republika</div>	
Ing. Jiří Víttek	Ing. Jakub Feltl	Ing. Skácel Miroslav	Ing. Vaculín O., Ph.D.		
Místo stavby	k.ú. Měrovice nad Hanou		Kraj Olomoucký	Počet formátů	2 A4
Investor	ČR - Státní pozemkový úřad, Krajský pozemkový úřad pro OK			Datum	03/2016
Akce - objekt	SO 13 Realizace opatření KoPÚ k.ú. Měrovice nad Hanou			Stupeň	DSP a R
				Zakázkové číslo	2710/040
				Archivní číslo	2710
Příloha	STARÝ STAV - ŘEZY PRO PROPUSTEK Č.II			Měřítko 1:50	Číslo výkresu 12