



PŮDORYS, M.1:50

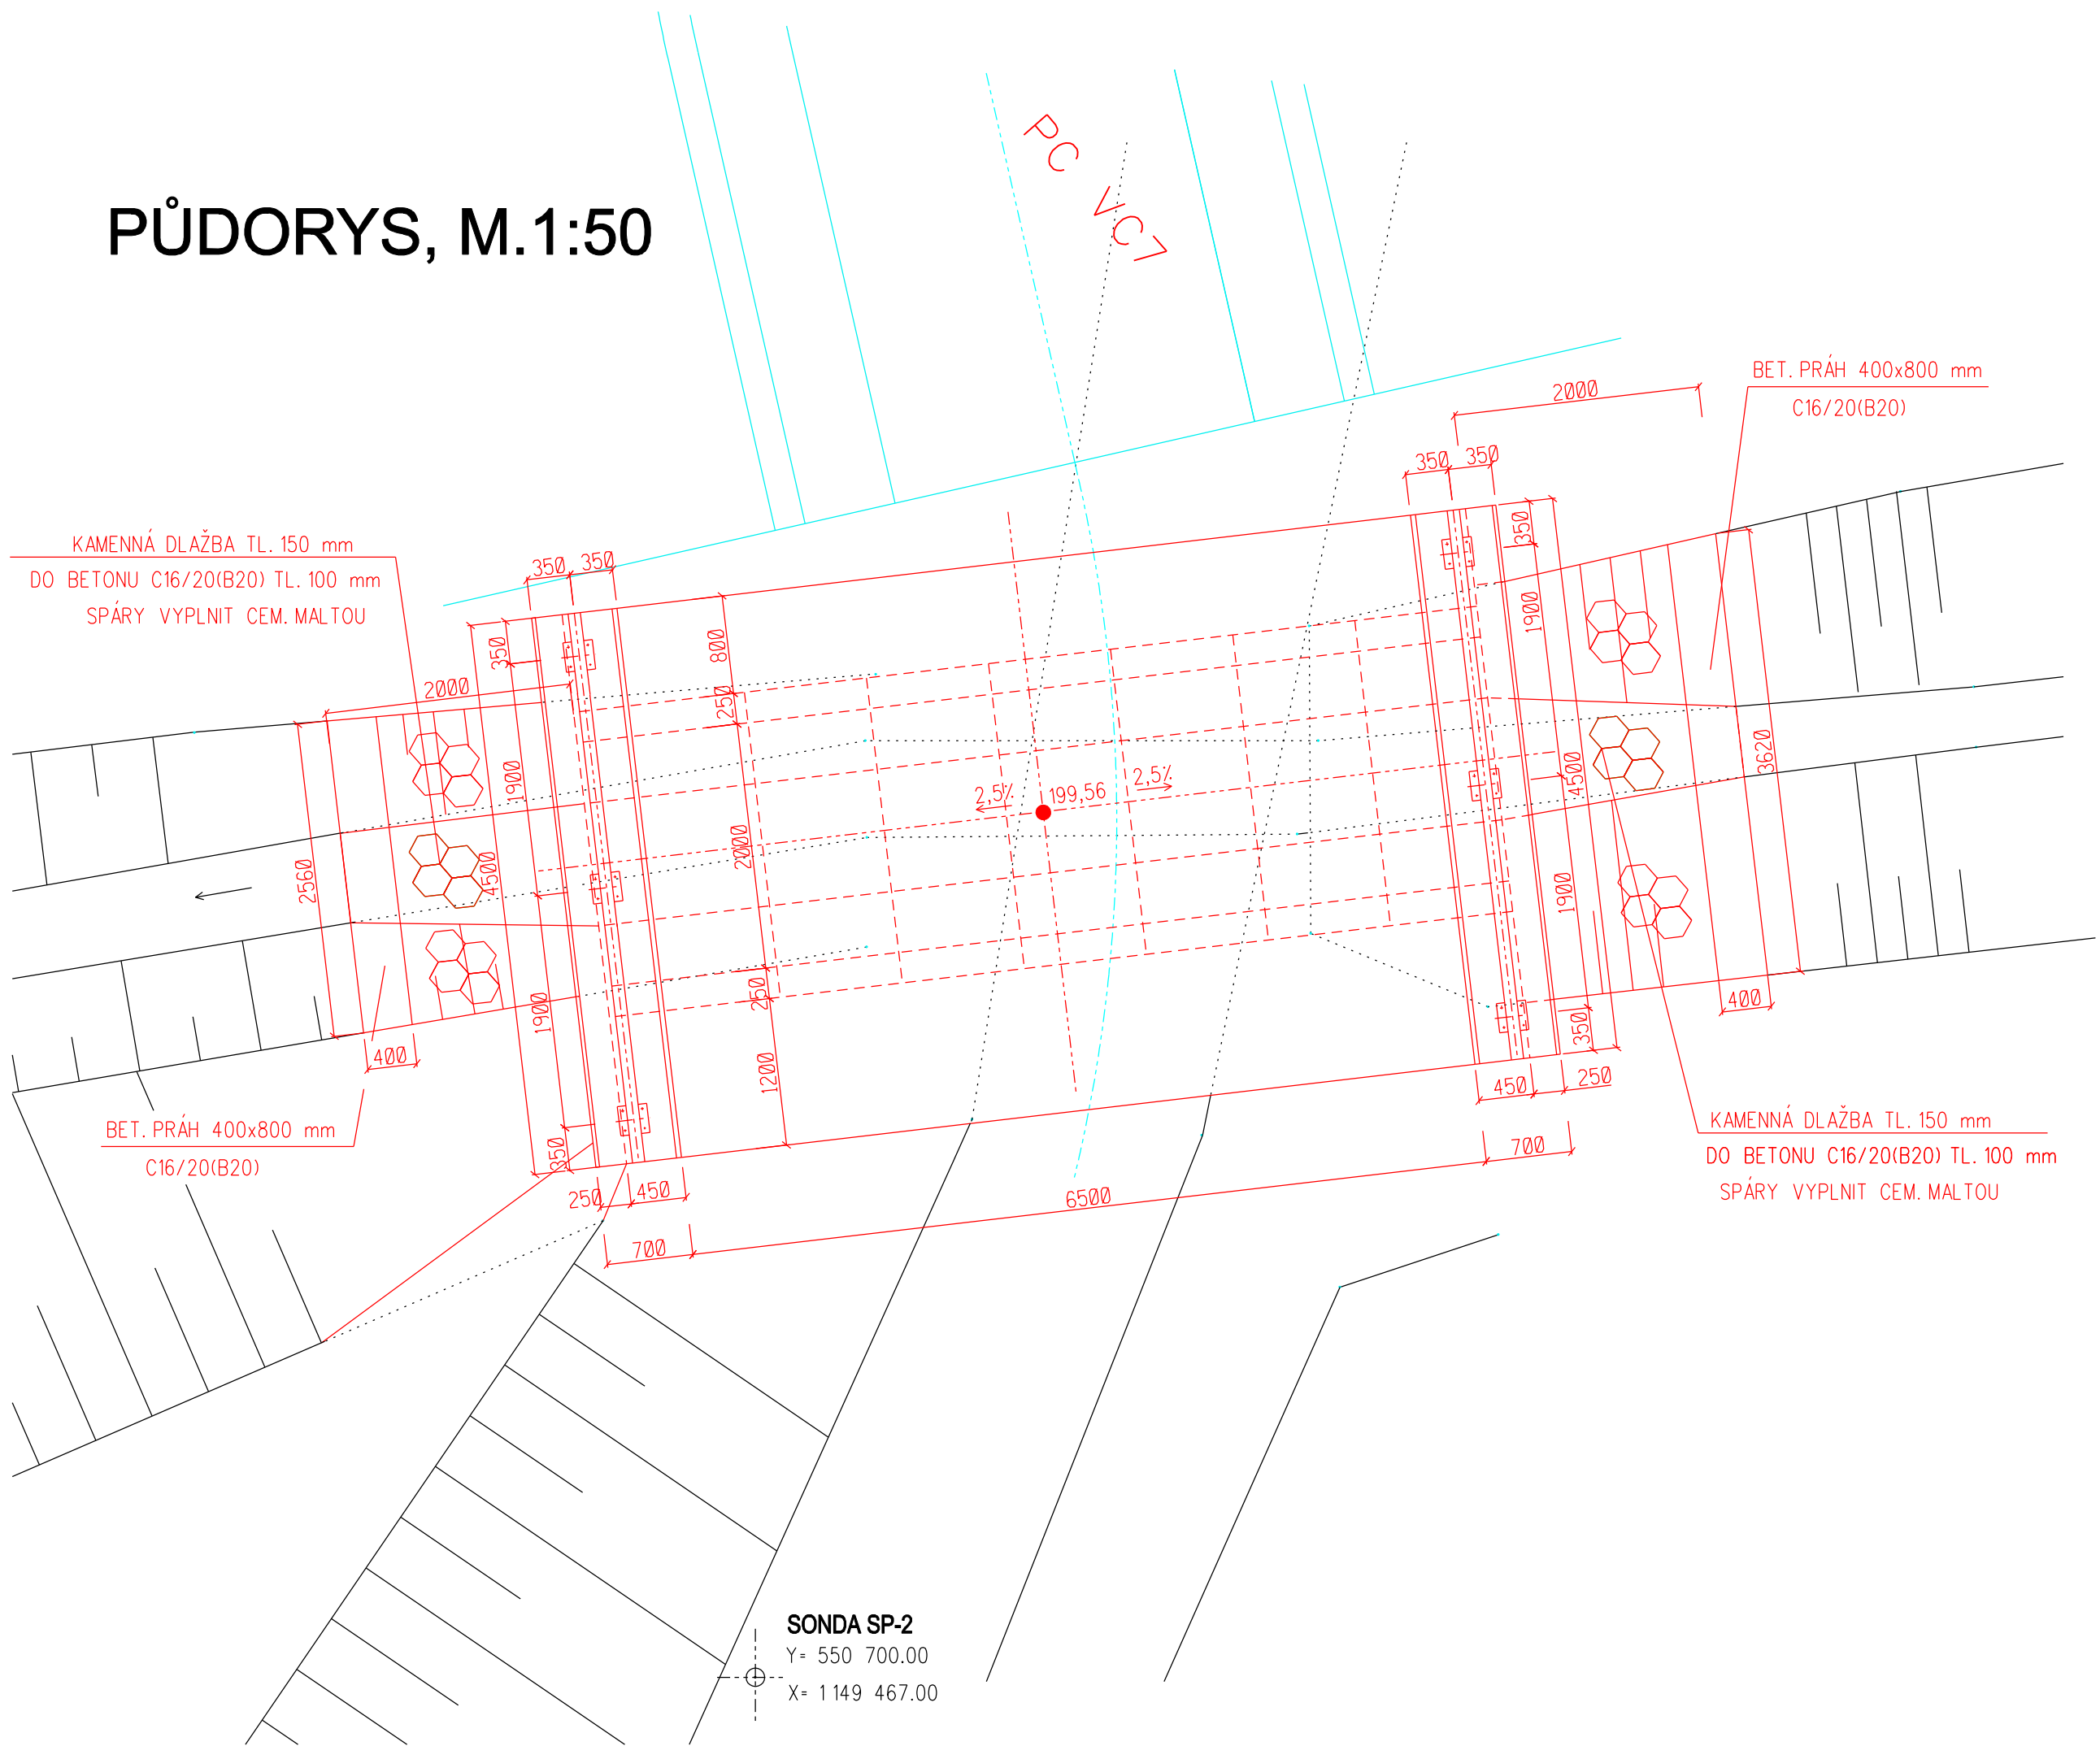

Vypracoval	Zodpov.projektant	Hl. ing. projektu	Vedoucí střediska	 AGPOL s.r.o. Jungmannova 153/12 779 00 Olomouc Česká republika	
Ing. Jiří Vítěk	Ing. Jakub Feltl	Ing. Skácel Miroslav	Ing. Vaculín O., Ph.D.		
Místo stavby	k.ú. Měrovice nad Hanou		Kraj Olomoucký	Počet formátů	3 A4
Investor	ČR - Státní pozemkový úřad, Krajský pozemkový úřad pro OK			Datum	03/2016
Akce - objekt	SO 13 Realizace opatření KoPÚ k.ú. Měrovice nad Hanou			Stupeň	DSP a R
				Zakázkové číslo	2710/040
Příloha	NOVÝ STAV - PŮDORYS PROPUSTKY Č.II			Archivní číslo	2710
				Měřítko	Číslo výkresu 1:50 13