



ŘEZ A-A, M. 1:50

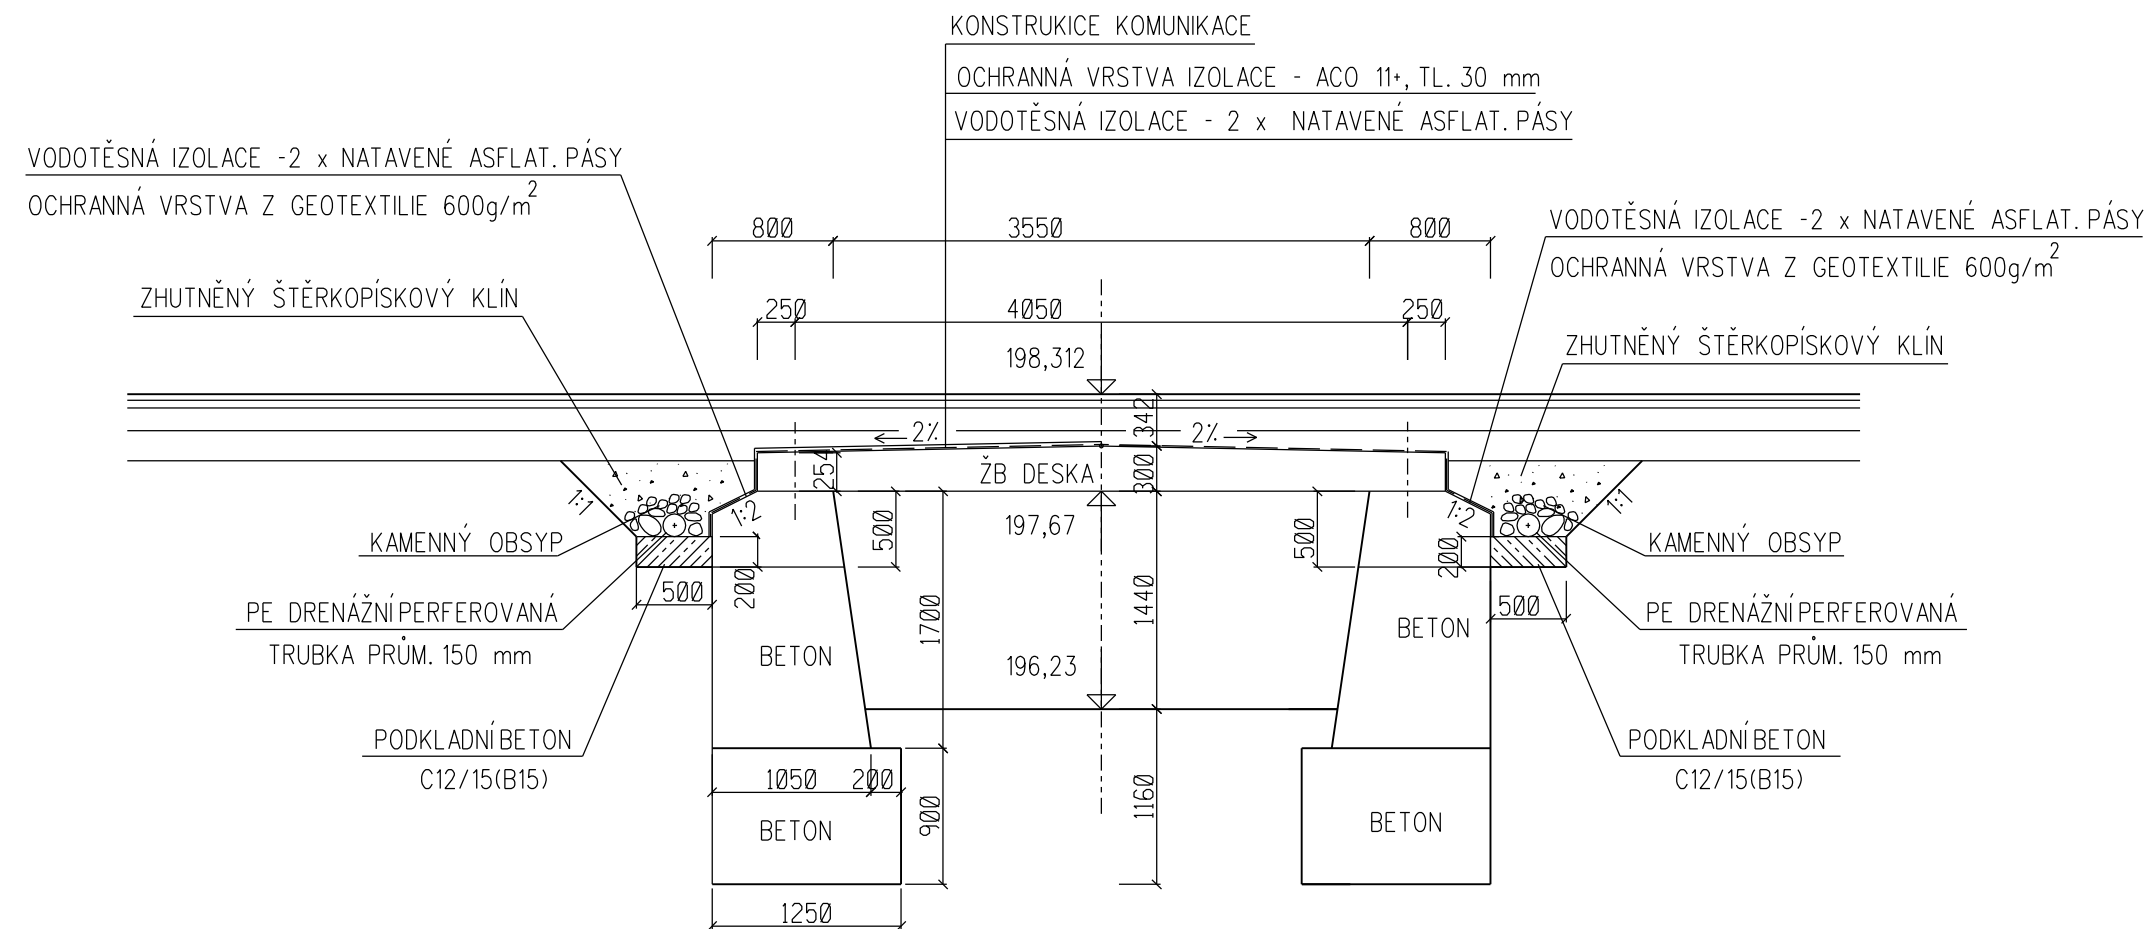

ŘEZ B-B, M. 1:50
(ŘEZ NOSNOU DESKOU)

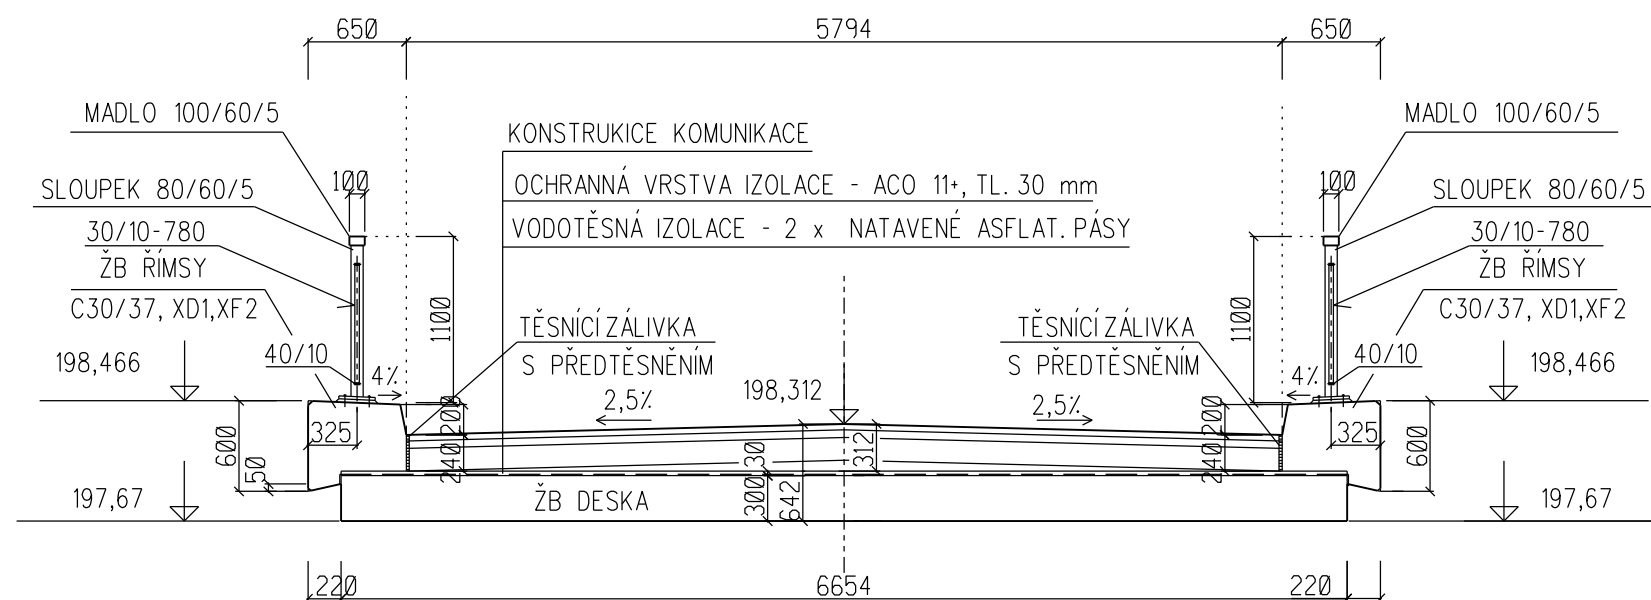


SANAČNÍ PRÁCE NA MOSTĚ

NOSNÁ MOSTN Í KONSTRUKCE

OTŘÍSKÁNÍ VYSOKOTLAKÝM PAPSKEM 800 bar,
OPATŘENÍ VÝZTUŽE OCHRANNÝM ANTIKOROZNÍM NÁTĚREM,
SANAČNÍ MALTA (PŘÍPADNĚ SE SPOJOVACÍM MŮSTEKM) DO 15 mm,
SJEDNOCUJÍCÍ OCHRANNÝ BAREVNĚ TÓNOVANÝ NÁTĚR.

ÚLOŽNÉ PRAHY A MOSTNÍ OPĚRY

OTŘÍSKÁNÍ VYSOKOTLAKÝM PAPSKEM 800 bar,
OPATŘENÍ VÝZTUŽE OCHRANNÝM ANTIKOROZNÍM NÁTĚREM,
SANAČNÍ MALTA (PŘÍPADNĚ SE SPOJOVACÍM MŮSTEKM) DO 30 mm,
SJEDNOUCUJÍCÍ OCHRANNÝ BAREVNĚ TÓNOVANÝ NÁTĚR.

Vypracoval	Zodpov.projektant	Hl. Ing. projektu	Vedoucí střediska	 <div>AGPOL s.r.o. Jungmannova 153/12 779 00 Olomouc Česká republika</div>	
Ing. Jiří Vítek	Ing. Jakub Feltl	Ing. Skácel Miroslav	Ing. Vaculín O., Ph.D.		
Místo stavby	k.ú. Měřovice nad Hanou		Kraj Olomoucký	Počet formátů	2,5 A4
Investor	ČR - Státní pozemkový úřad, Krajský pozemkový úřad pro OK			Datum	03/2016
Akce - objekt	SO 12 Realizace opatření KoPÚ k.ú. Měřovice nad Hanou			Stupeň	DSP a R
				Zakázkové číslo	2710/040
				Archivní číslo	2710
Příloha	NOVÝ STAV - ŘEZY PRO MOST Č.11			Měřítko	Číslo výkresu
				1:50	05