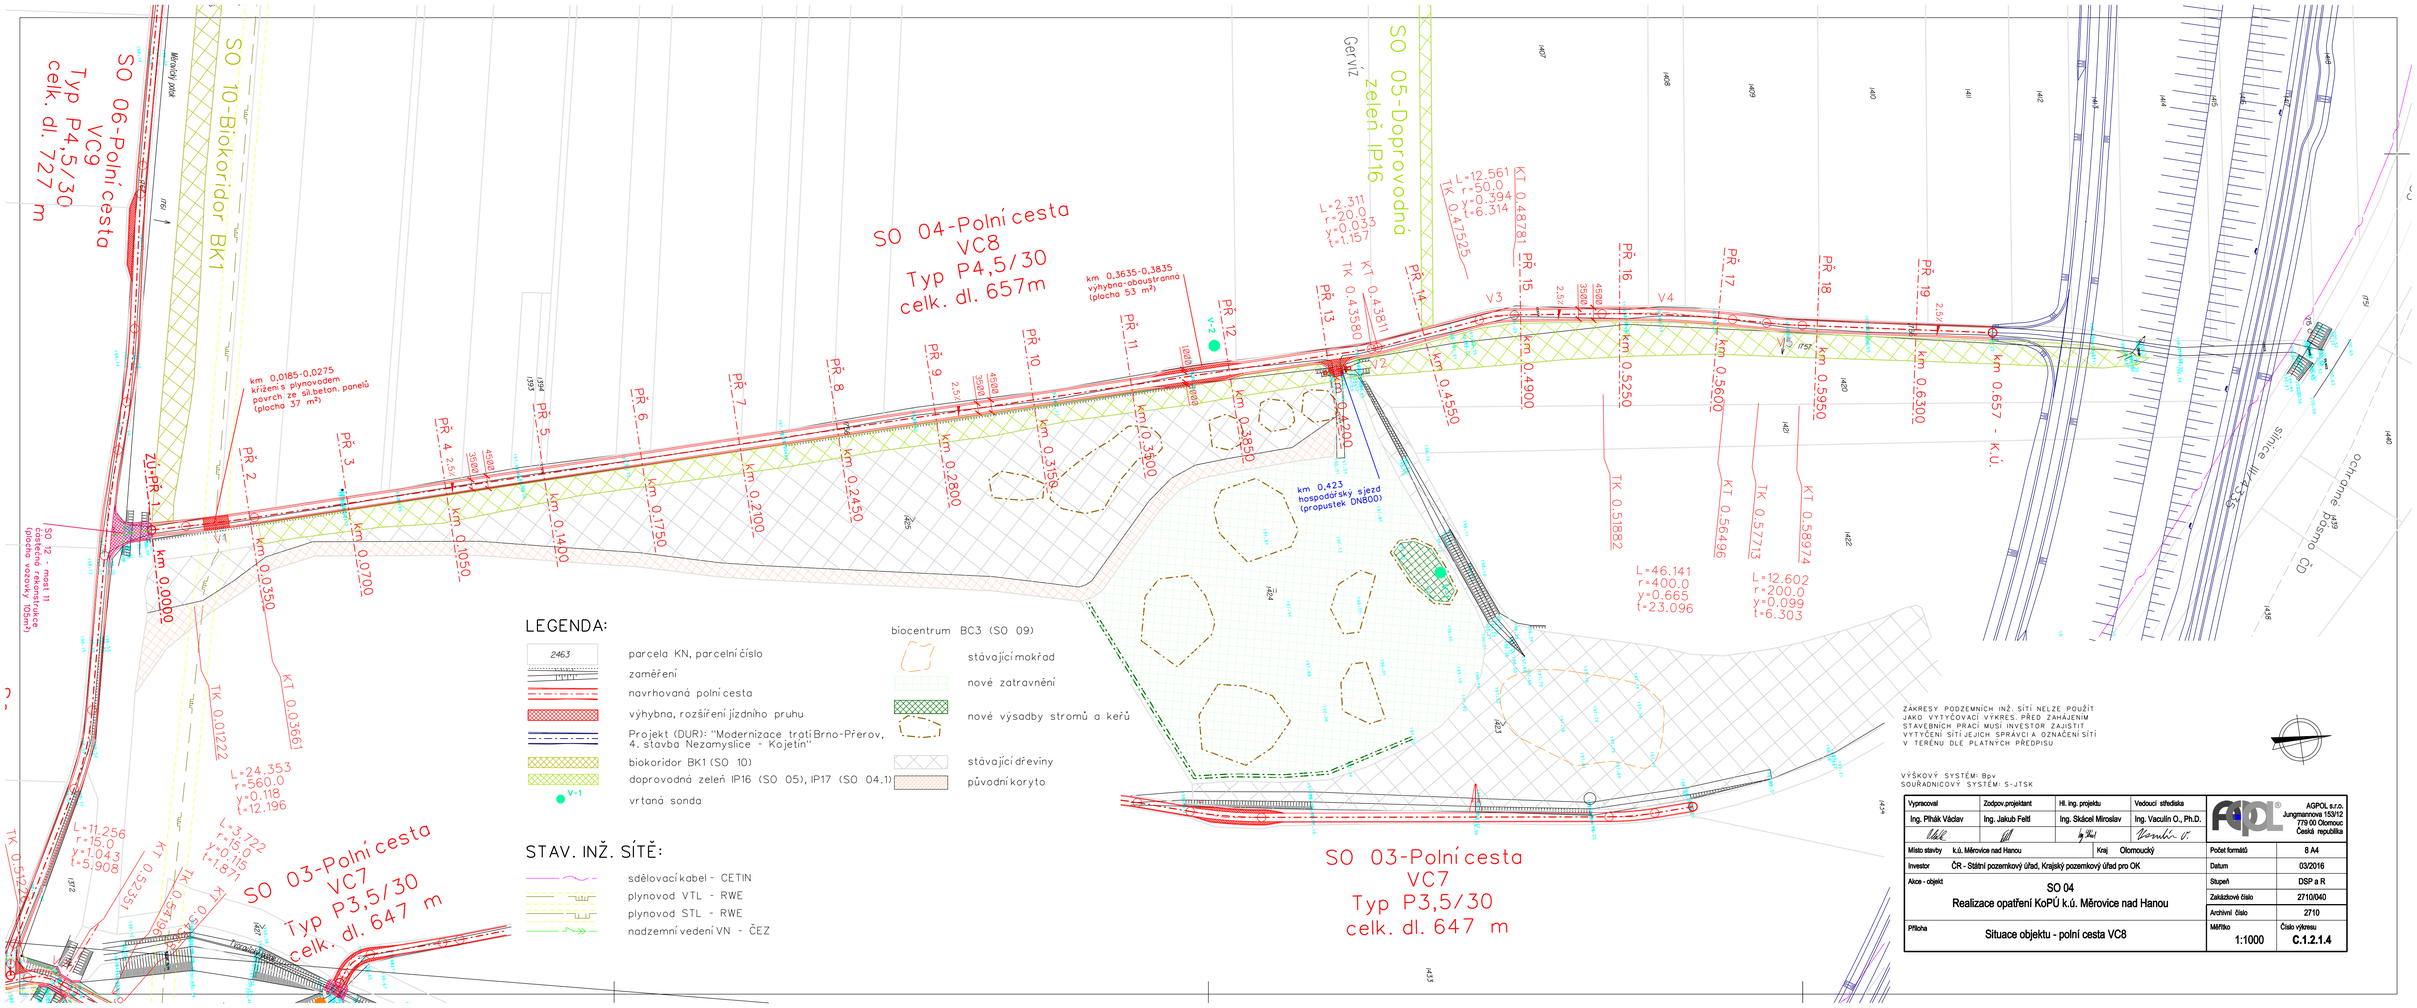

LEGENDA:

- 2463 — parcela KN, parcelní číslo
- zaměření
- navrhovaná polní cesta
- výhybna, rozšíření jízdního pruhu
- Projekt (DUR): "Modernizace trati Brno-Přerov, 4. stavba Nezamyslice - Kojetín"
- biokoridor BK1 (SO 10)
- doprovodná zeleň IP16 (SO 05), IP17 (SO 04.1)
- V-1 — vrtaná sonda

biocentrum BC3 (SO 09)

- stávající mokřad
- nové zatravnění
- nové výsadby stromů a keřů
- stávající dřeviny
- původní koryto

STAV. INŽ. SÍTĚ:

- sdělovací kabel - CETIN
- plynovod VTL - RWE
- plynovod STL - RWE
- nadzemní vedení VN - ČEZ

ZÁKRESY PODZEMNÍCH INŽ. SÍTÍ NELZE POUŽÍT JAKO VYTYČOVACÍ VÝKRES. PŘED ZAHÁJENÍM STAVEBNÍCH PRACÍ MUSÍ INVESTOR ZAJISTIT VYTÝČENÍ SÍTÍ JEJICH SPRÁVCI A OZNAČENÍ SÍTÍ V TERÉNU DLE PLATNÝCH PŘEDPISŮ

VÝŠKOVÝ SYSTÉM: Bpv
SOUŘADNICOVÝ SYSTÉM: S-JTSK

Vypracoval	Zodpov.projektant	Hl. ing. projektu	Vedoucí střediska	AGPOL, a.s. Jungmannova 153/12 779 00 Olomouc Česká republika
Ing. Přhák Václav	Ing. Jakub Feilt	Ing. Skácel Miroslav	Ing. Vaculín O., Ph.D.	
Místo stavby	k.ú. Měrovice nad Hanou	Kraj	Olomoucký	Počet formátů: 8 A4
Investor	ČR - Státní pozemkový úřad, Krajský pozemkový úřad pro OK			Datum: 03/2016
Akce - objekt	SO 04 Realizace opatření KoPÚ k.ú. Měrovice nad Hanou			Stupeň: DSP a R
				Zakázkové číslo: 2710/040
				Archivní číslo: 2710
Příloha	Situace objektu - polní cesta VC8			Měřítko: 1:1000 — Číslo výkresu: C.1.2.1.4