



ŘEZ A – A'

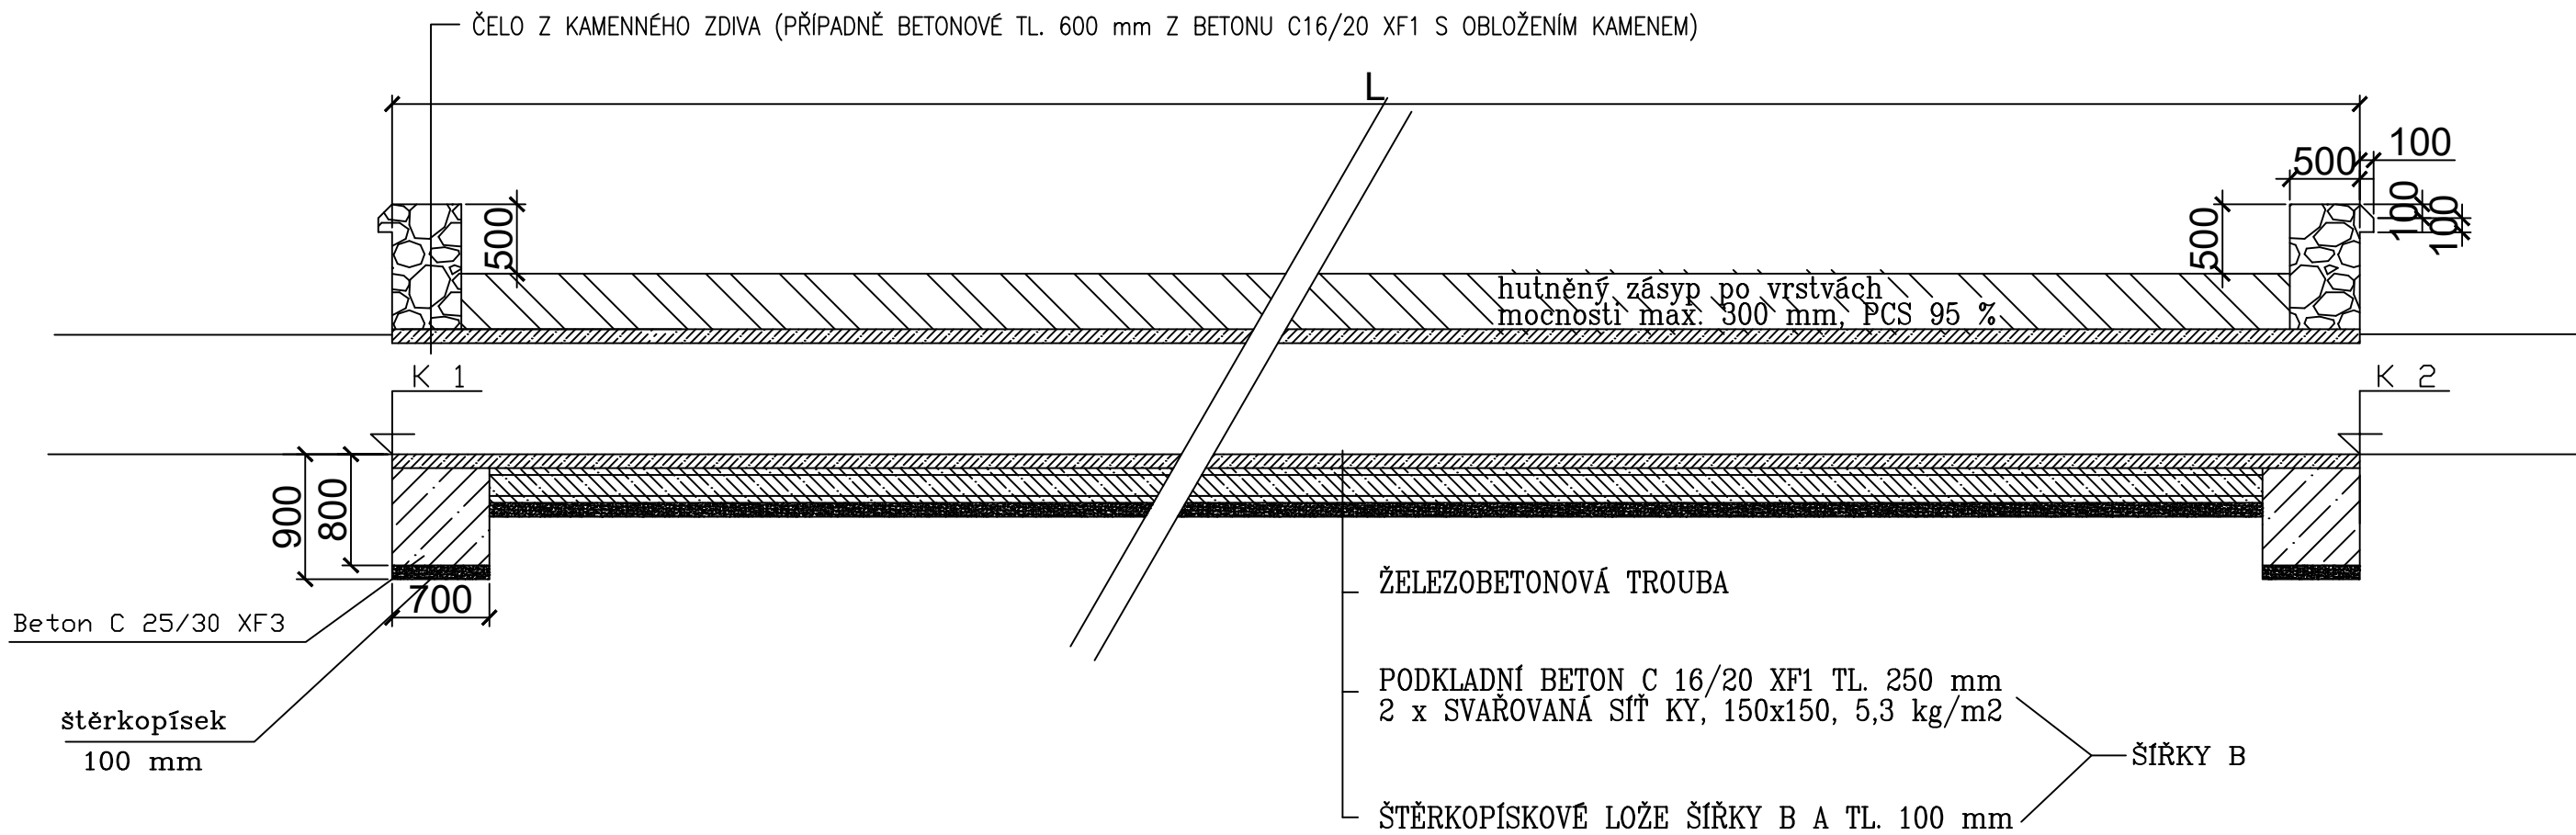


ŘEZ B – B'

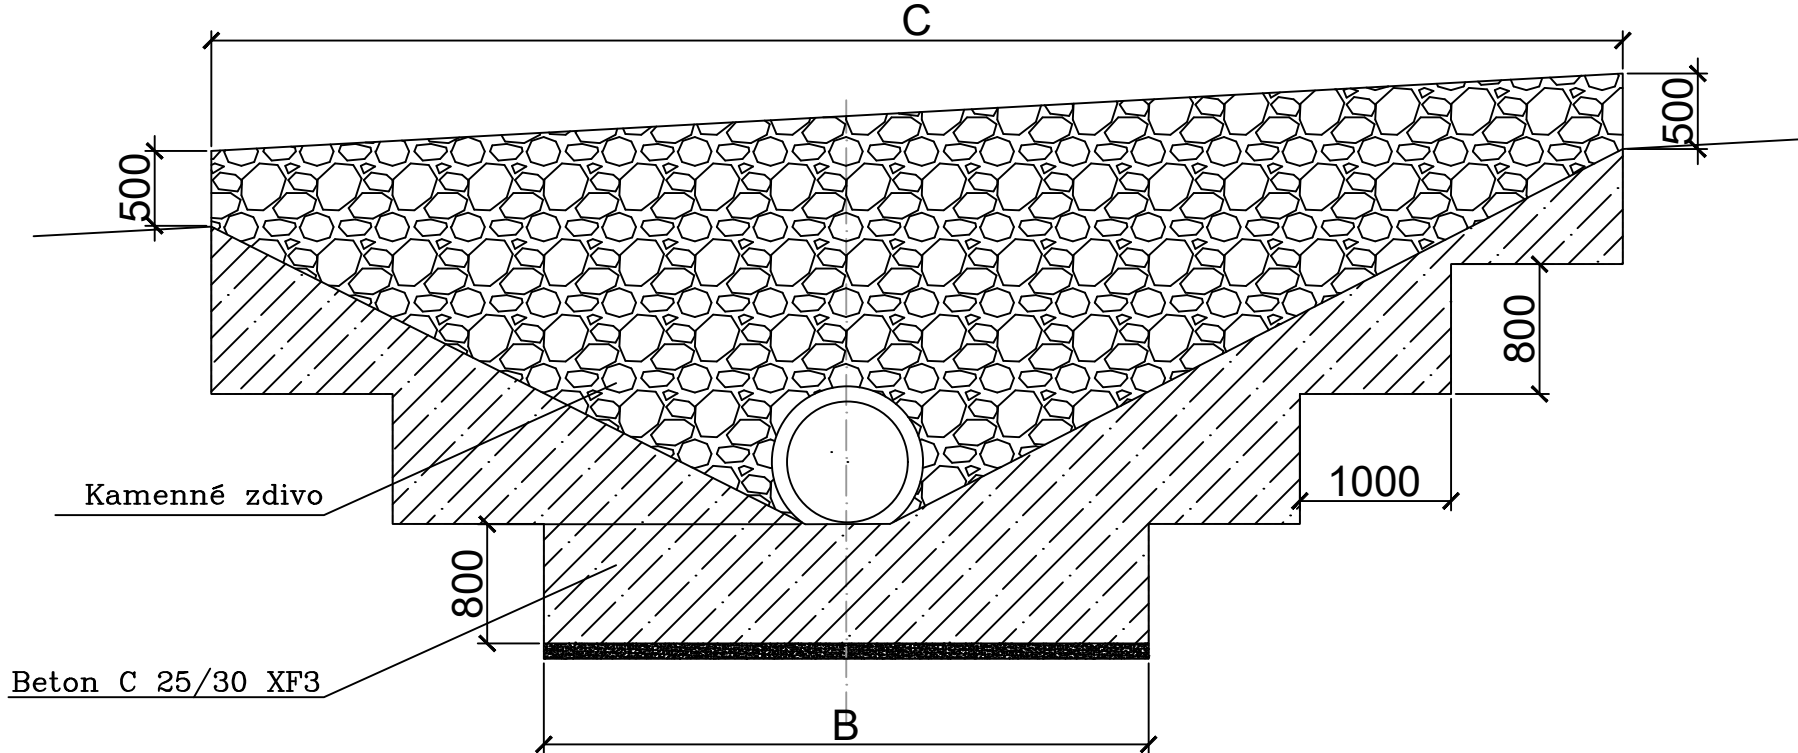


PARAMETRY PROPUSTU

POPIS	STANIČENÍ [km]	DN [mm]	L [mm]	K1 [m n.m.]	K2 [m n.m.]	B [mm]	C [mm]
PROPUST	POD III/25829	400	7 000	355,65	355,80	1 500	5 000

ULOŽENÍ ROURY

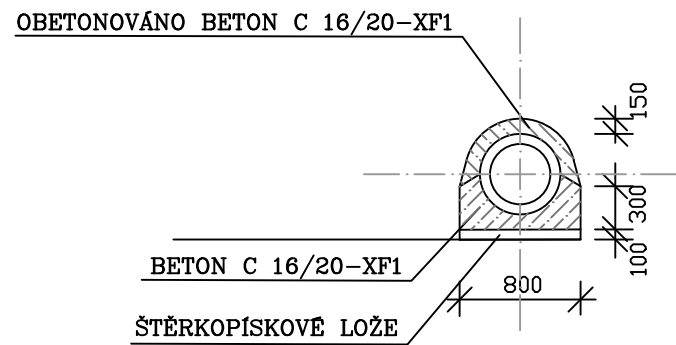

PŮDORYS

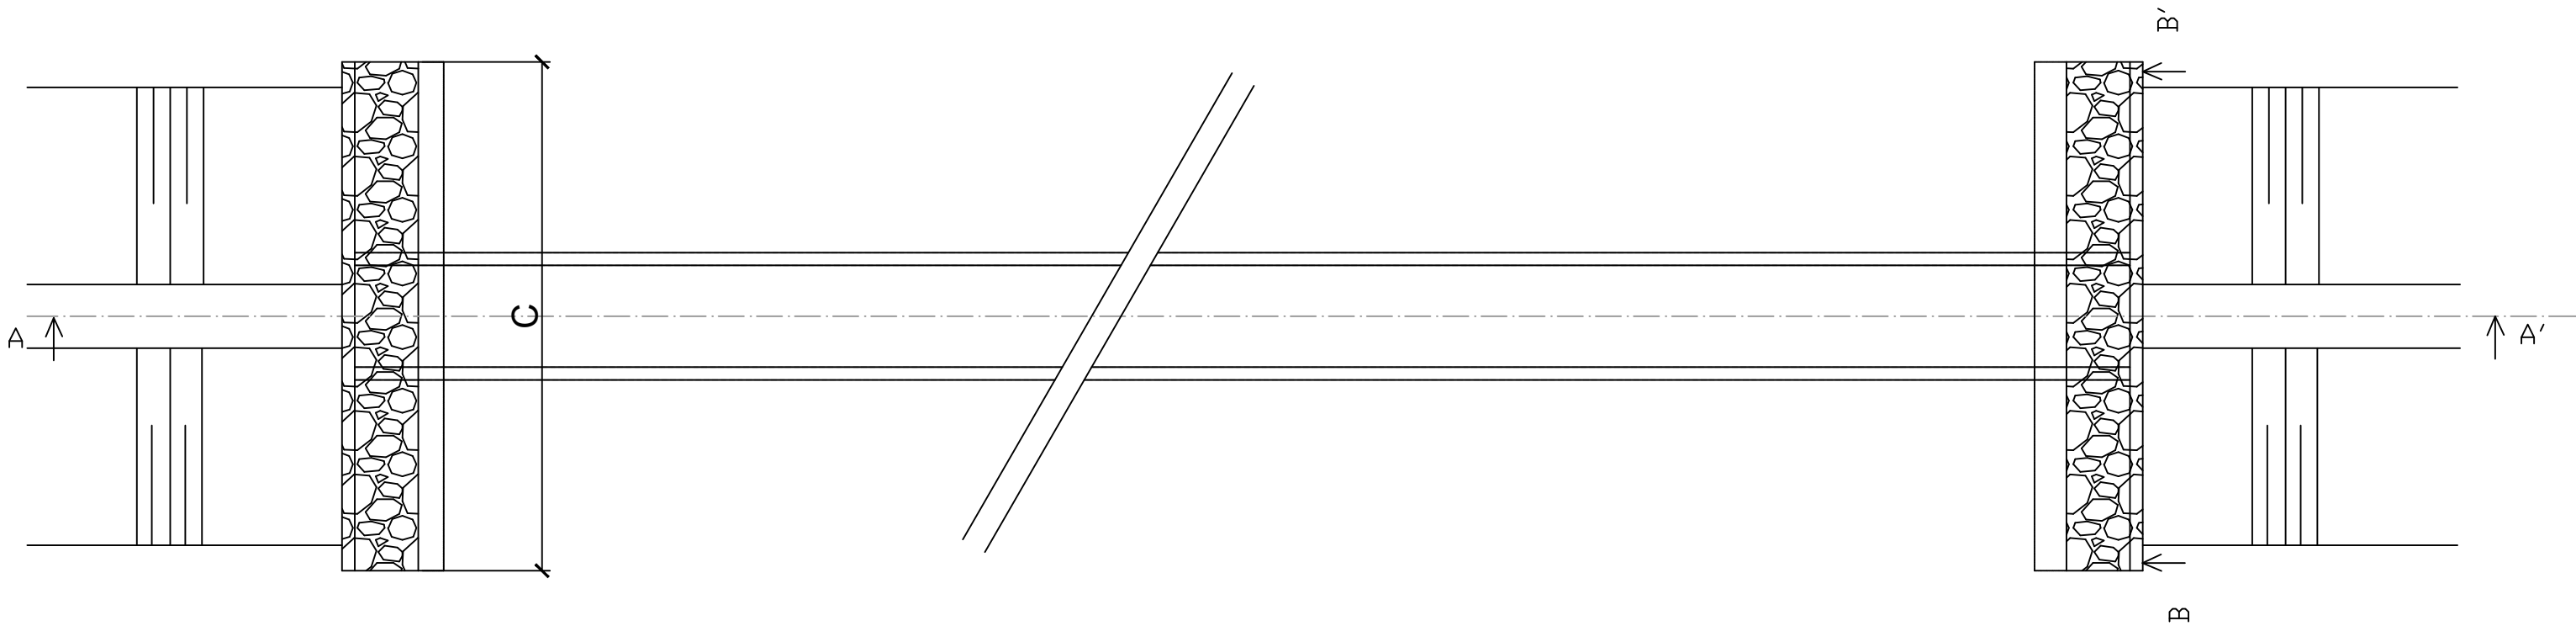

VÝŠKOVÝ SYSTÉM: B.p.v.
SOUŘADNICOVÝ SYSTÉM: S-JTSK

VÝKRES JE DUŠEVNÍM VLASTNICTVÍM FIRMY B-PROJEKTY TEPLICE S.R.O., BEZ JEJÍHO PŘEDMĚRNÉHO SOHLASU NESMÍ BÝT POUŽIT A KOPÍROVÁN TŘETÍ OSOBOU, JI PŘEDÁN ĎÍ S NÍM JINAK NAKLÁDÁNO

MĚŘÍTKO ORIGINALU 1:50	PROJEKTANT VYPRACOVAL PROJEKTOVÁ KANCELÁŘ : DOPRAVNÍ	DATUM STUPEŇ PD POČ.FORM.A4 POŘ.ČÍSLO	09/2021 DPS 5 D.1.31
ZAKÁZKA : VÝSTAVBA A OBNOVA POLNÍCH CEST HPC1, VPC1, VPC5, DPC2, DP3 A DPC4 V K.Ú. ŽIM ČÁST : HLAVNÍ POLNÍ CESTA HPC 1 OBSAH : TRUBNÍ PROPUSTEK S ČELY		ČÍSLO ZAKÁZKY : 5955	DO-5-12352
OBJEDNATEL : ČR – STÁTNÍ POZEMKOVÝ ÚŘAD			