


VZOROVÝ PŘÍČNÝ ŘEZ

km 0,000 - 0,0370

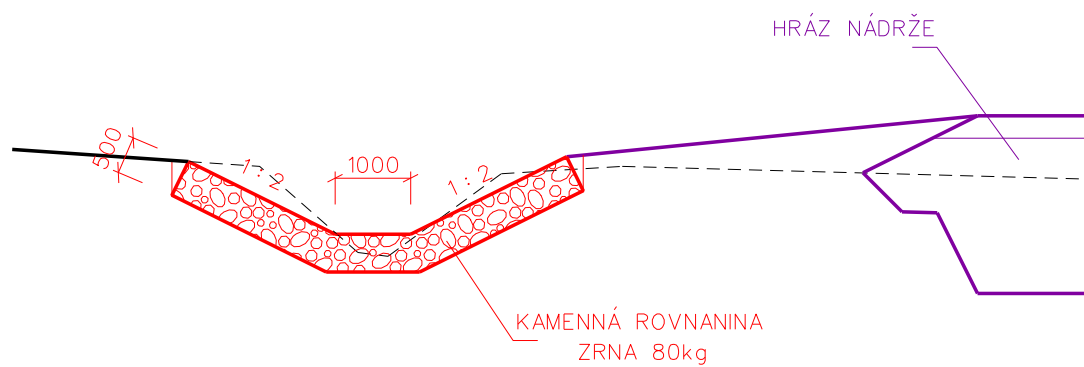

MĚŘÍTKO 1:100

VZOROVÝ PŘÍČNÝ ŘEZ OPEVNĚNÍ TOKU
PŘÍLOHA D.1.2.12.