



# VZOROVÝ PŘÍČNÝ ŘEZ NÁTOKOVÉ POTRUBÍ D 225

M 1:25

km 0,0000 - 0,0252

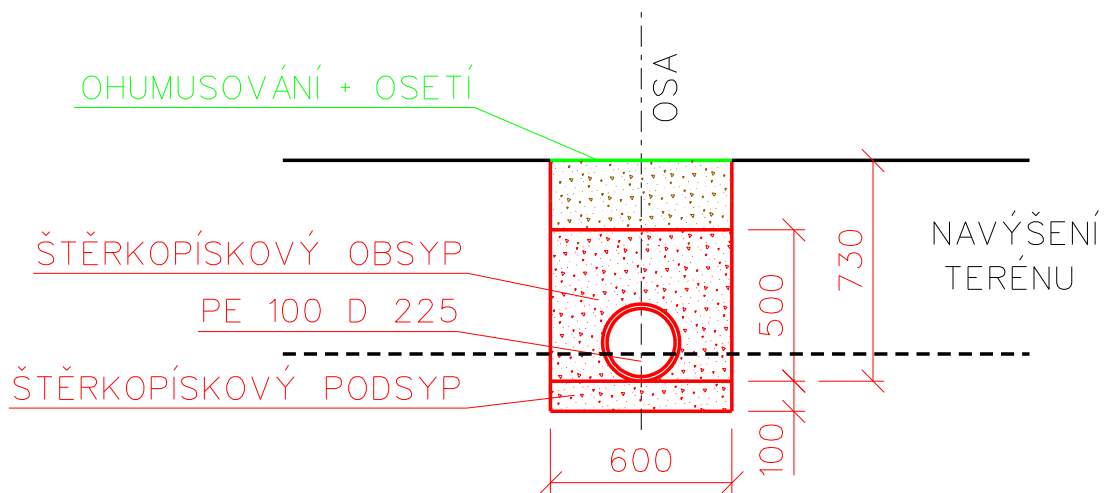

km 0,0252 - 0,0294

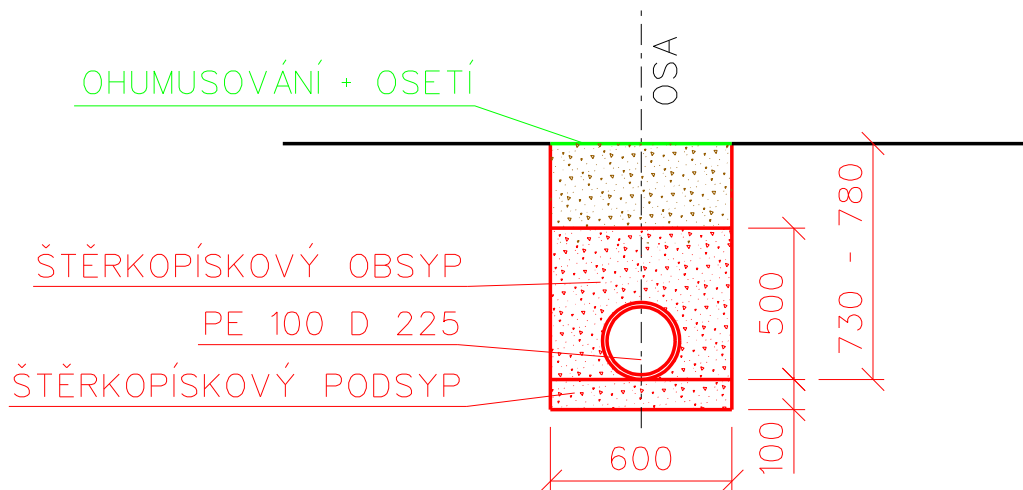

MĚŘÍTKO 1:25

PŘÍLOHA D.1.2.15.