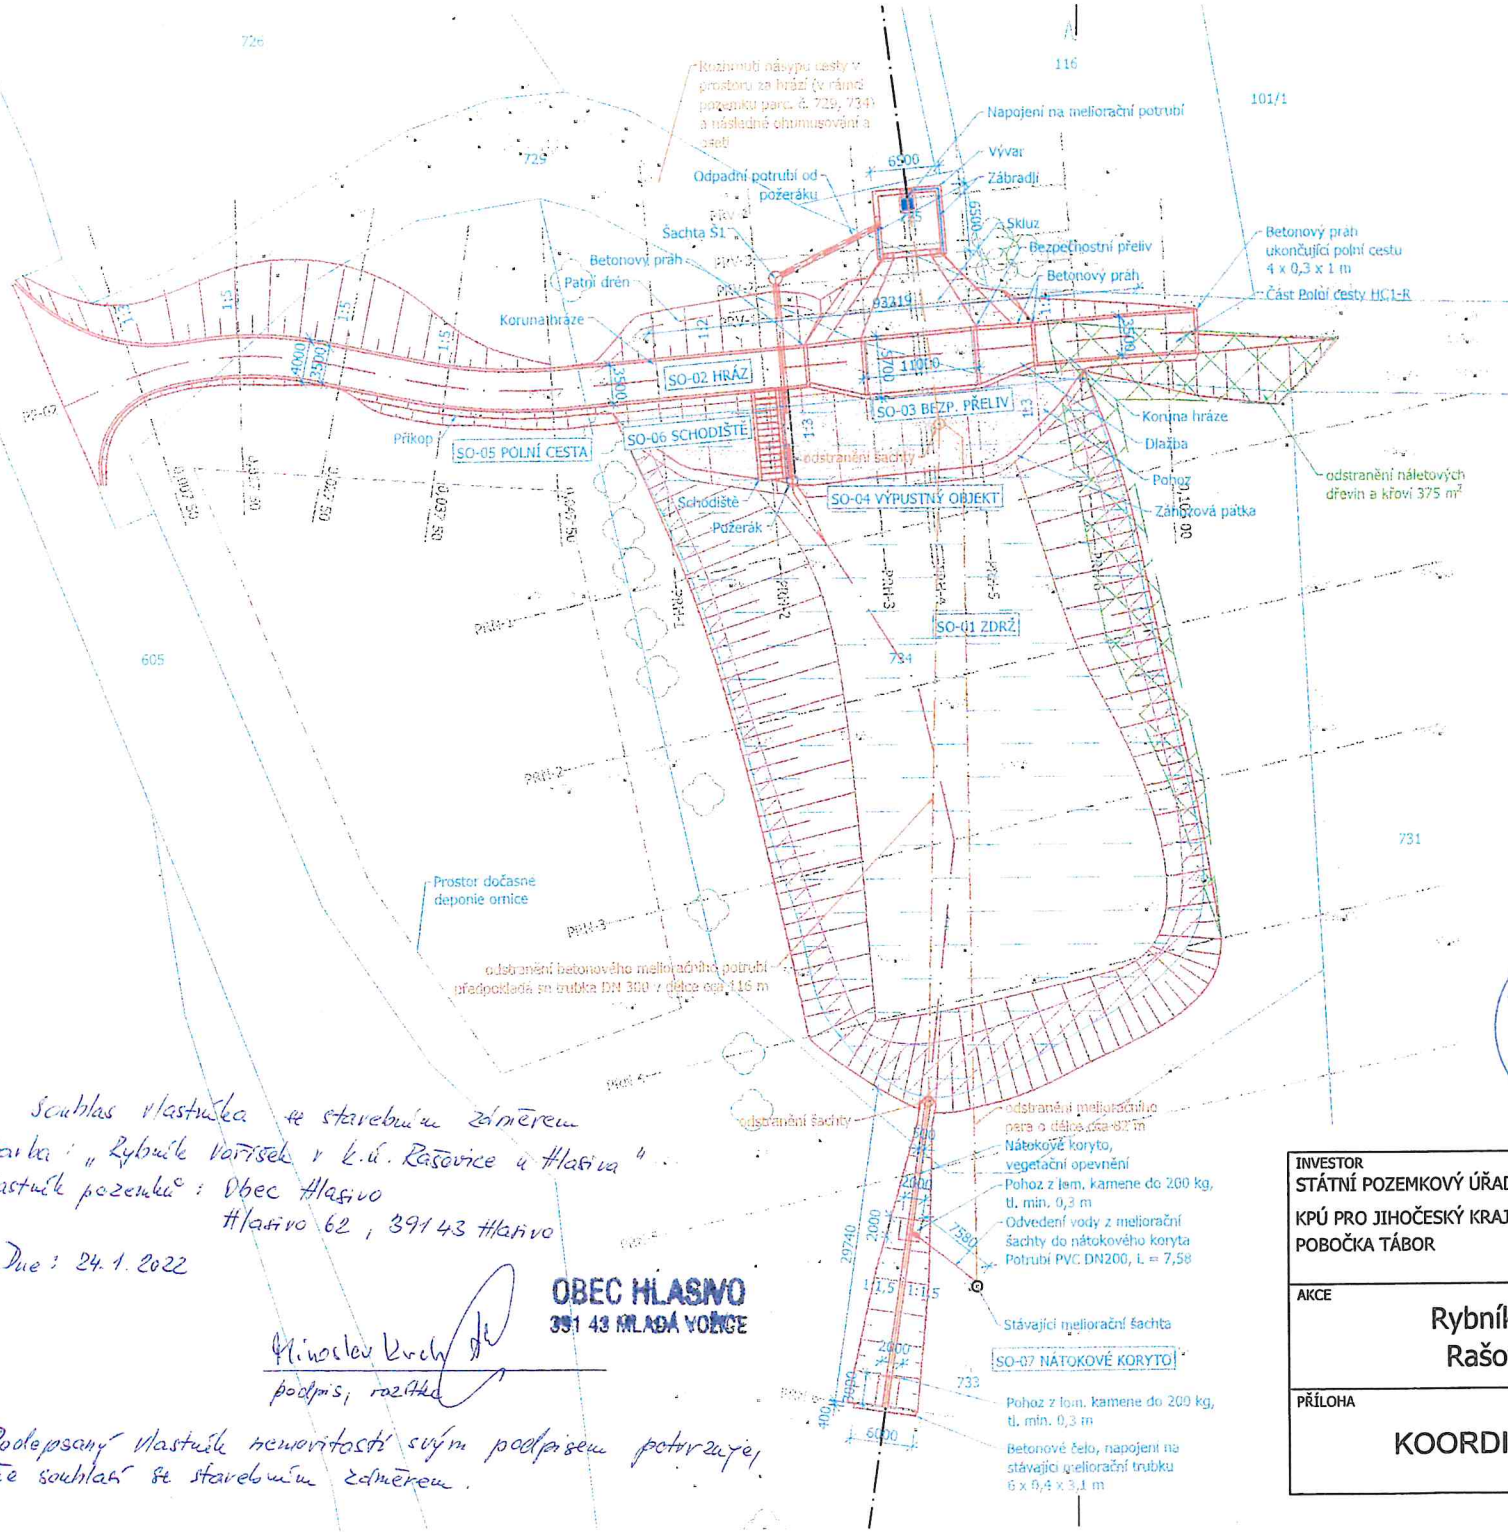

TECHNICKÉ ÚDAJE NÁDRŽE:

DÉLKA HRÁZE	93,5 m
KÓTA KORUNY V OSE HRÁZE	532,60 m n.m.
KÓTA NORMÁLNÍ HLADINY	531,95 m n.m.
PLOCHA HLADINY PŘI H_N	2 510 m^2
OBJEM VODY PŘI H_N	3 327 m^3
PLOCHA LITORÁLU	325 m^2

PLOCHA LITORÁLNÍHO PÁSMA DO HLOUBKY 0,5 m je 325 m^2, to odpovídá 12,9 % PLOCHY H_N

LEGENDA:

- HRANICE KN
- VRSTEVNICE
- STÁVAJÍCÍ TERÉN - GEODETICKÉ ZAMĚŘENÍ
- NÁVRH STAVBY
- SVAHOVÁNÍ
- HLADINA Hn
- PŘÍČNÉ ŘEZY
- ODSTRANĚNÍ MELIORACE
- DOČASNÁ DEPONIE
- ODSTR. NÁLETŮ A KŘOVIN
- STROMY
- OHUMUSOVÁNÍ A OSETÍ
- HLADINA Hn
- LITORÁLNÍ PÁSMO

Ing. TOMÁŠ BORKOVEC Autorizovaný technik pro stavby vodního hospodářství a krajinného inženýrství, specializace stavby meliorační a asanační ČKAIT - 0102649

VÝŠKOVÝ SYSTÉM: Bpv
SOUŘADNICOVÝ SYSTÉM: JTSK

Souhlas vlastníka se stavebním záměrem
Stavba: „Rybník Voříšek v k.ú. Rašovice u Hlasiva"
Vlastník pozemků: Obec Hlasivo
Hlasivo 62, 391 43 Hlasivo

Dne: 24. 1. 2022

OBEC HLASIVO
391 43 MLADÁ VOŽICE

Miroslav Kuch
podpis, razítko

Podepsaný vlastník nemovitostí svým podpisem potvrzuje, že souhlasí se stavebním záměrem.

INVESTOR STÁTNÍ POZEMKOVÝ ÚŘAD KPÚ PRO JIHOČESKÝ KRAJ POBOČKA TÁBOR	PROJEKCE RYBNÍKY Projekční kancelář Ing. Tomáš Borkovec www.projekcerybniky.cz +420 777 647 973		
	ODPOVĚDNÝ PROJEKTANT Ing. Tomáš Borkovec ČKAIT 0102649	PROJEKTANT Ing. Pavel Janouš janous@projekcerybniky.cz +420 604 741 350	
AKCE Rybník Voříšek v k.ú. Rašovice u Hlasiva		ZAKÁZKA Č.	TB-2021-002
		DATUM	09/2021
		STUPEŇ	DSP+DPS
		FORMÁT	A3
PŘÍLOHA KOORDINAČNÍ SITUACE		MĚŘÍTKO	1:500
		ČÍSLO PŘÍLOHY C.3.	PARÉ Č. 3