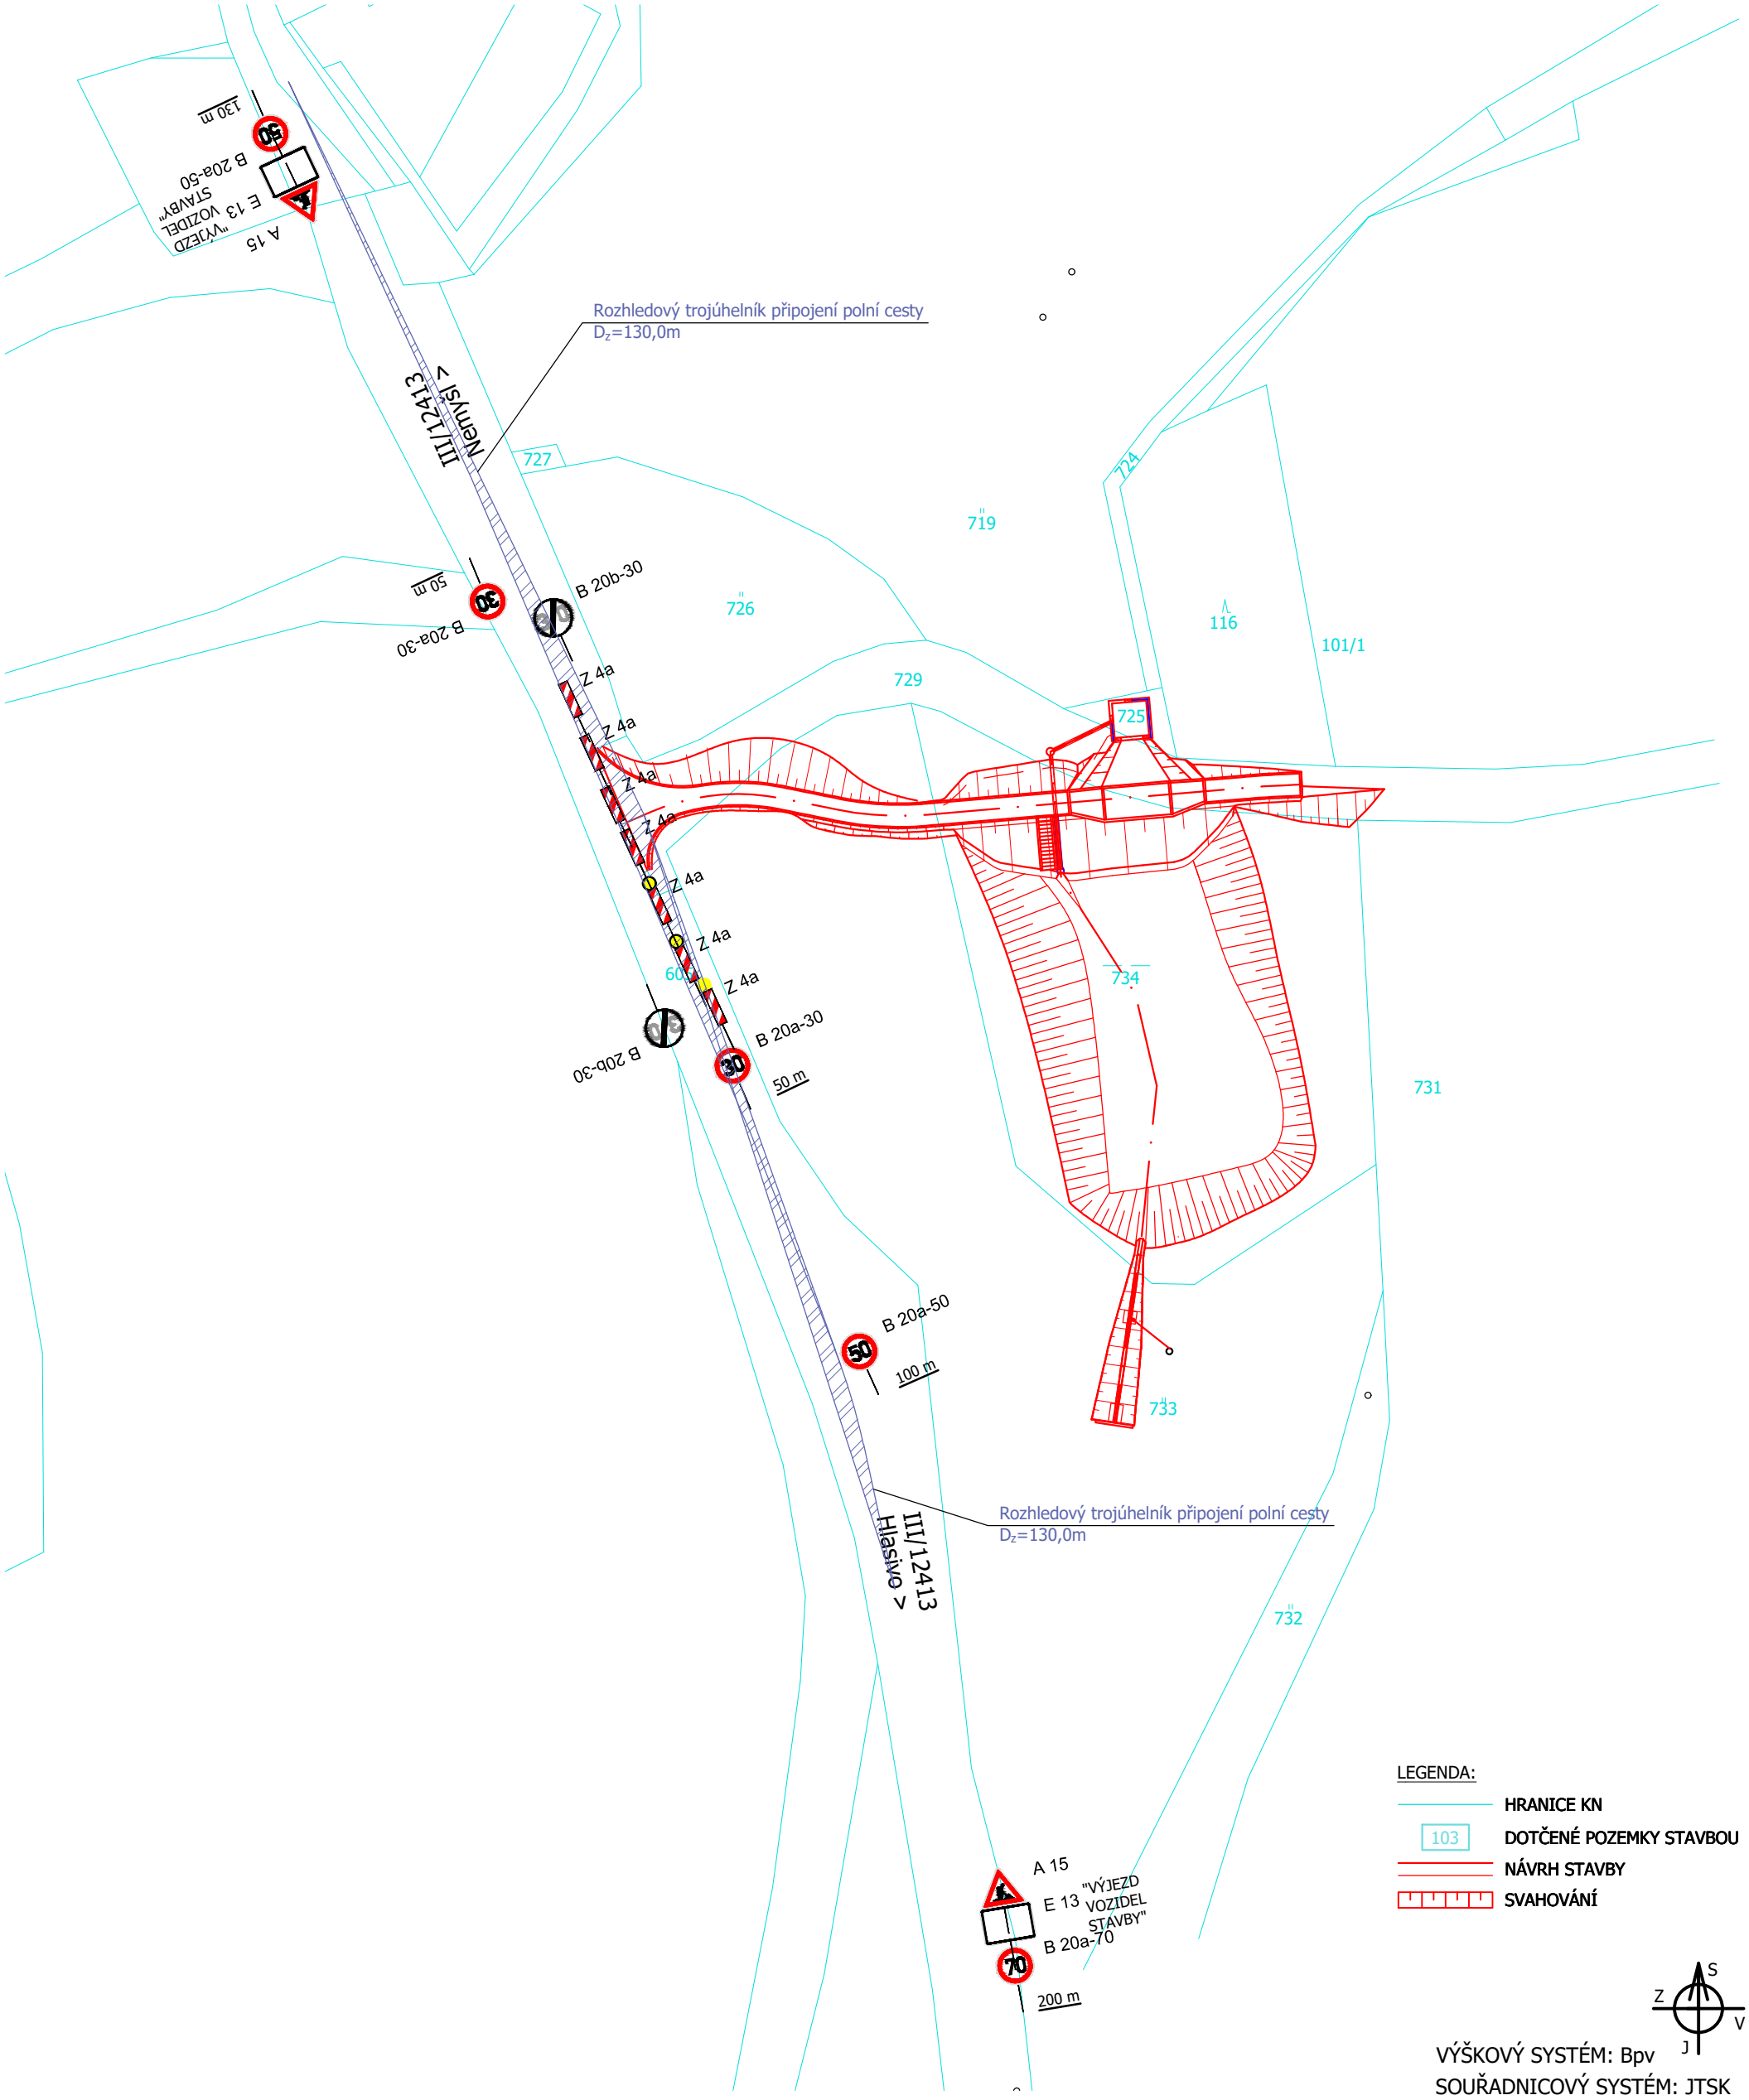

INVESTOR STÁTNÍ POZEMKOVÝ ÚŘAD KPÚ PRO JIHOČESKÝ KRAJ POBOČKA TÁBOR	PROJEKCE RYBNÍKY Projekční kancelář Ing. Tomáš Borkovec	www.projekcerybniky.cz +420 777 647 973	
ODPOVĚDNÝ PROJEKTANT Ing. Tomáš Borkovec ČKAIT 0102649	PROJEKTANT Ing. Pavel Janouš janous@projekcerybniky.cz +420 604 741 350		
AKCE Rybník Voříšek v k.ú. Rašovice u Hlasiva	ZAKÁZKA Č.	TB-2021-002	
	DATUM	09/2021	
	STUPEŇ	DSP+DPS	
	FORMÁT	A3	PARÉ Č.
PŘÍLOHA DOPRAVNĚ INŽENÝRSKÁ OPATŘENÍ	MĚŘÍTKO	1:1000	
	ČÍSLO PŘÍLOHY C.5.		