



# Příčný řez VPC 3\_1 - KM 0.00000

měřítko délek 1:100, měřítko výšek 1:100

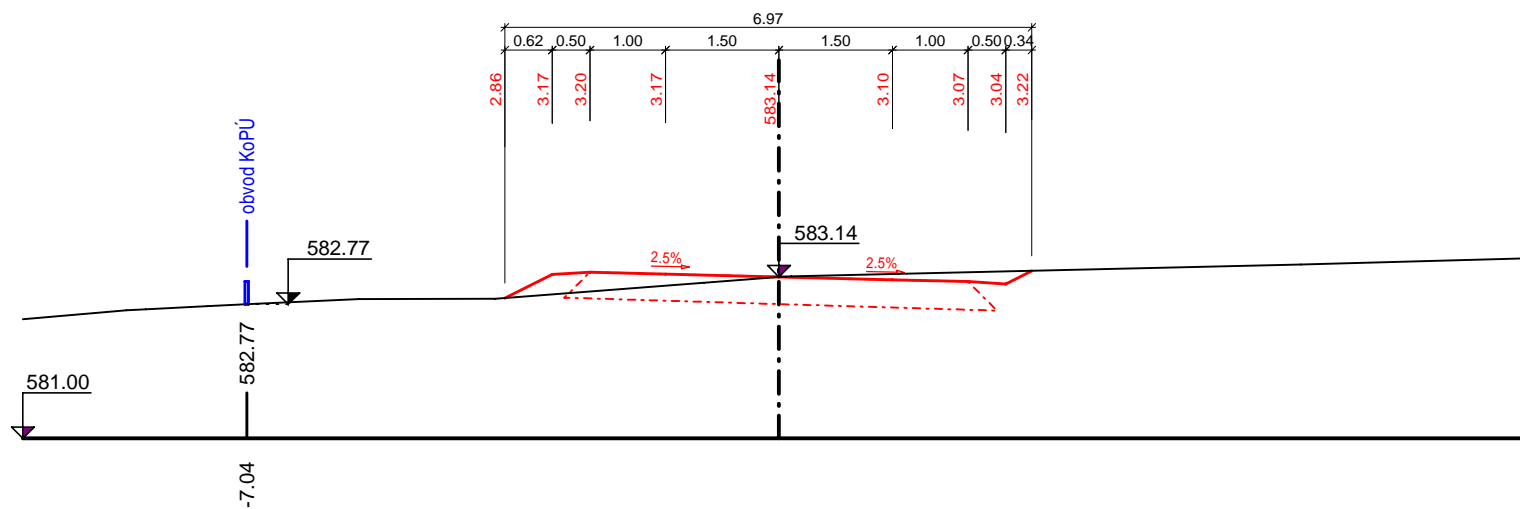


# Příčný řez VPC 3\_2 - KM 0.02054

měřítko délek 1:100, měřítko výšek 1:100

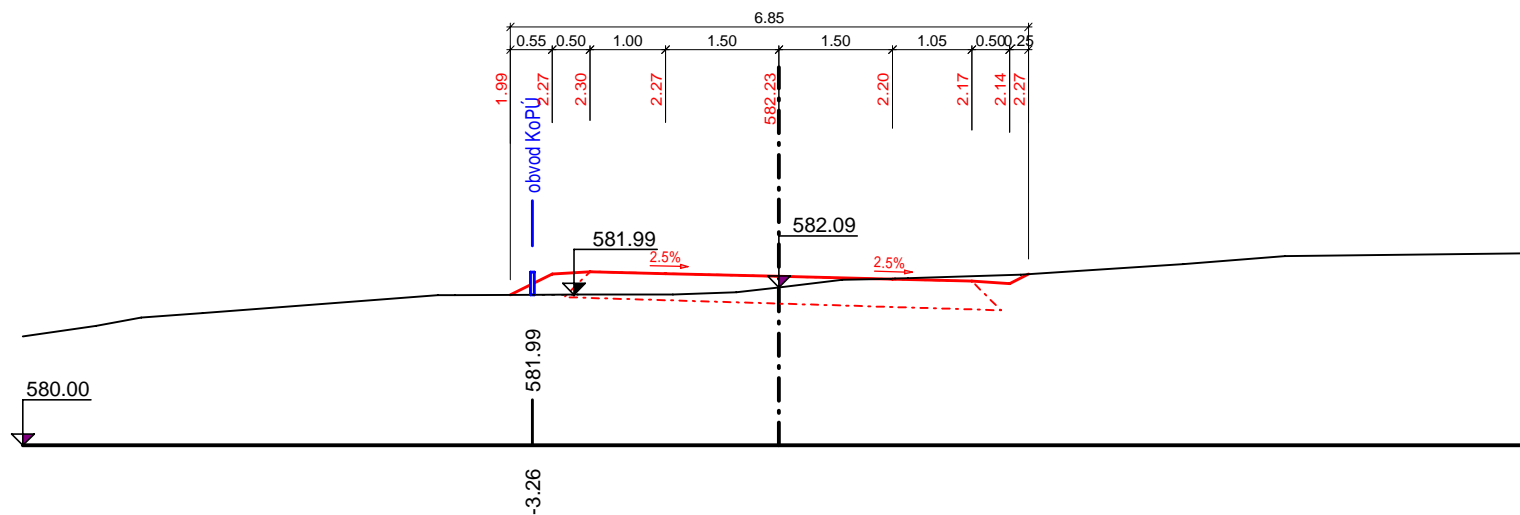


**Příčný řez VPC 3\_3 - KM 0.02380**

**měřítko délek 1:100, měřítko výšek 1:100**

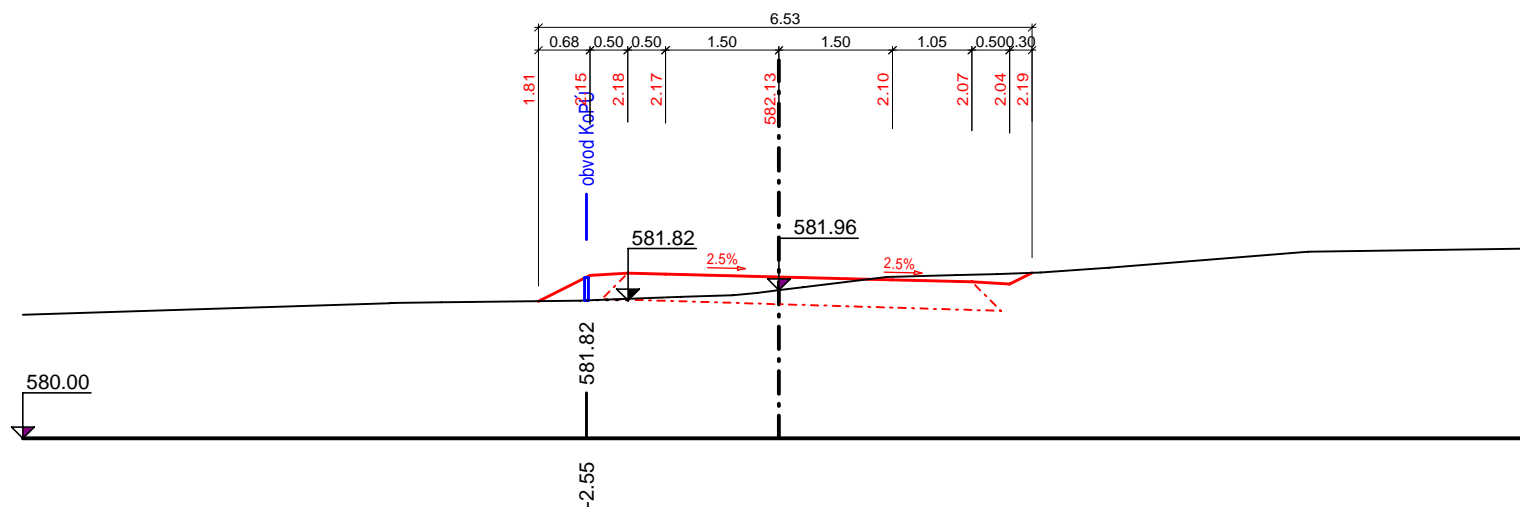


**Příčný řez VPC 3\_4 - KM 0.02706**

**měřítko délek 1:100, měřítko výšek 1:100**

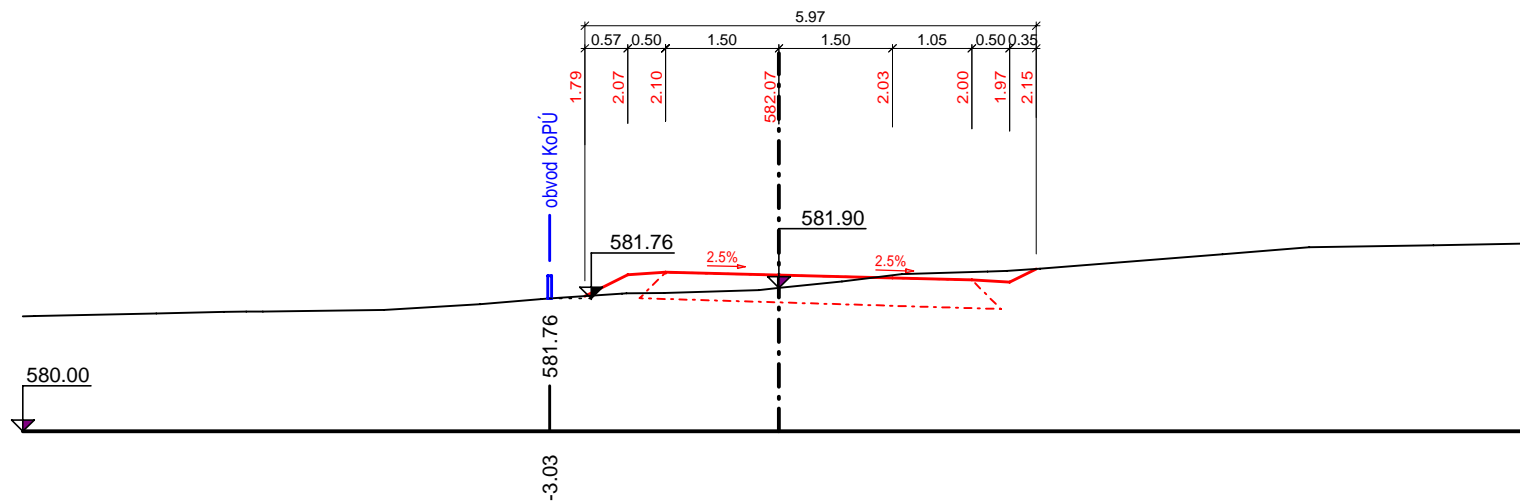


# Příčný řez VPC 3\_5 - KM 0.04141

měřítko délek 1:100, měřítko výšek 1:100

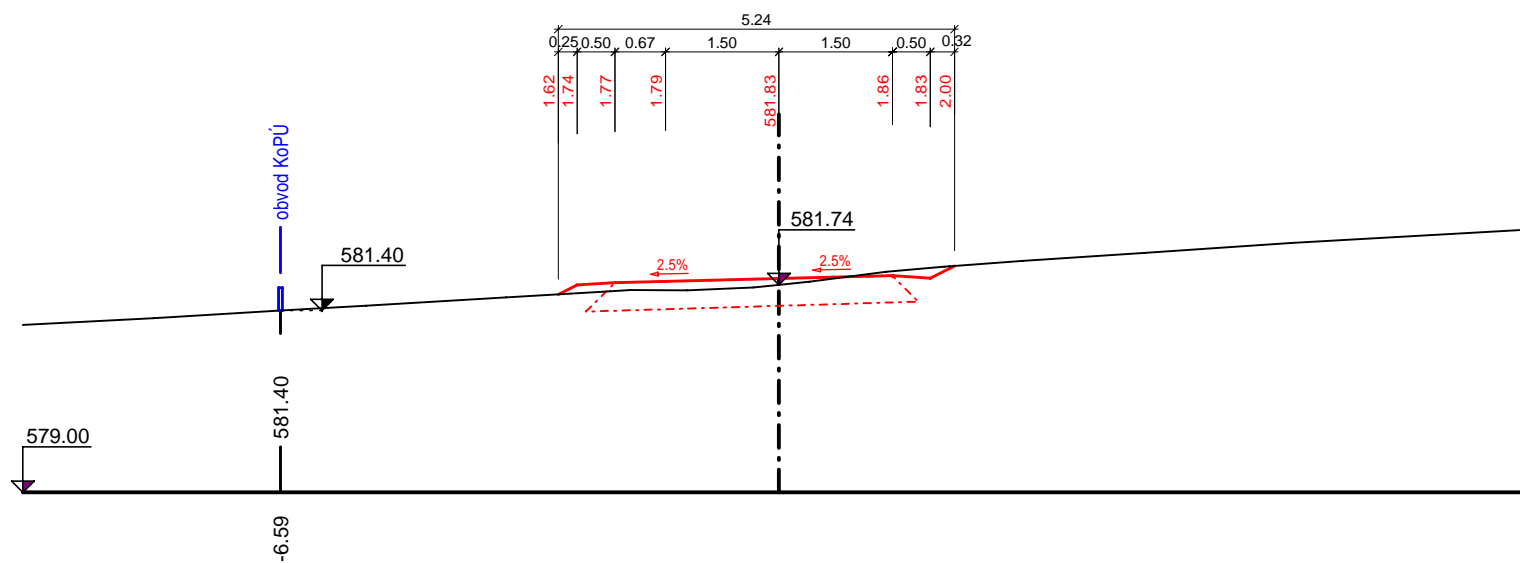


# Příčný řez VPC 3\_6 - KM 0.05600

měřítko délek 1:100, měřítko výšek 1:100

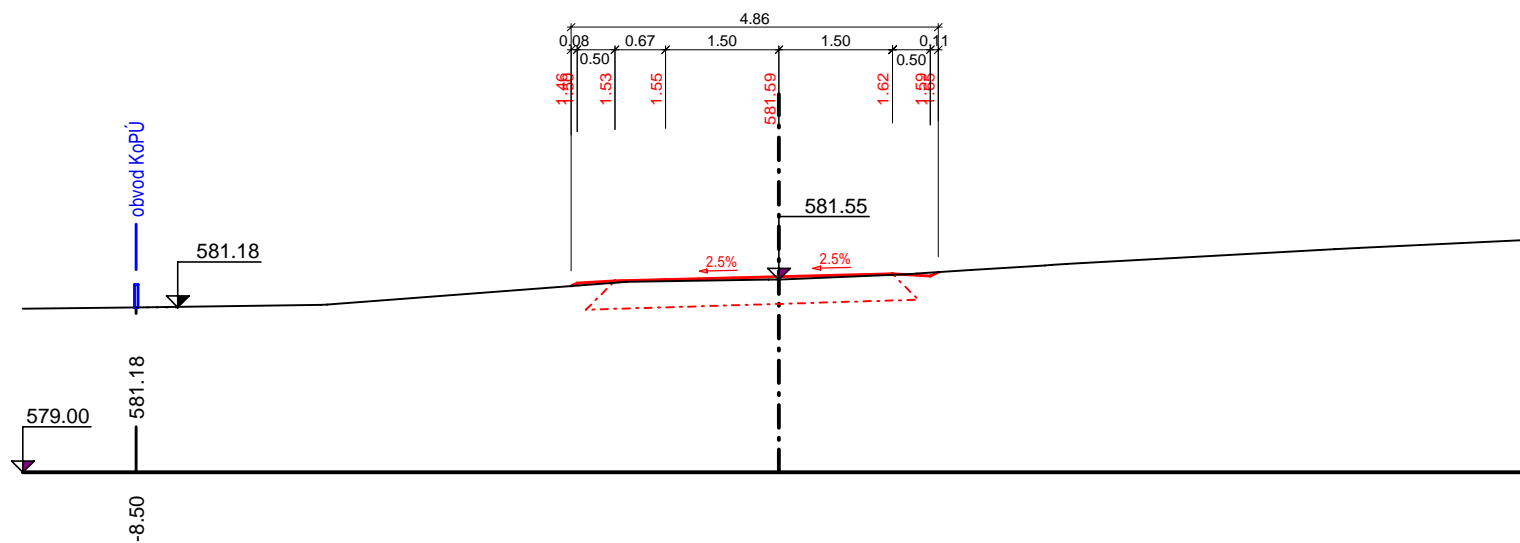


### Příčný řez VPC 3\_7 - KM 0.07013

**měřítko délek 1:100, měřítko výšek 1:100**

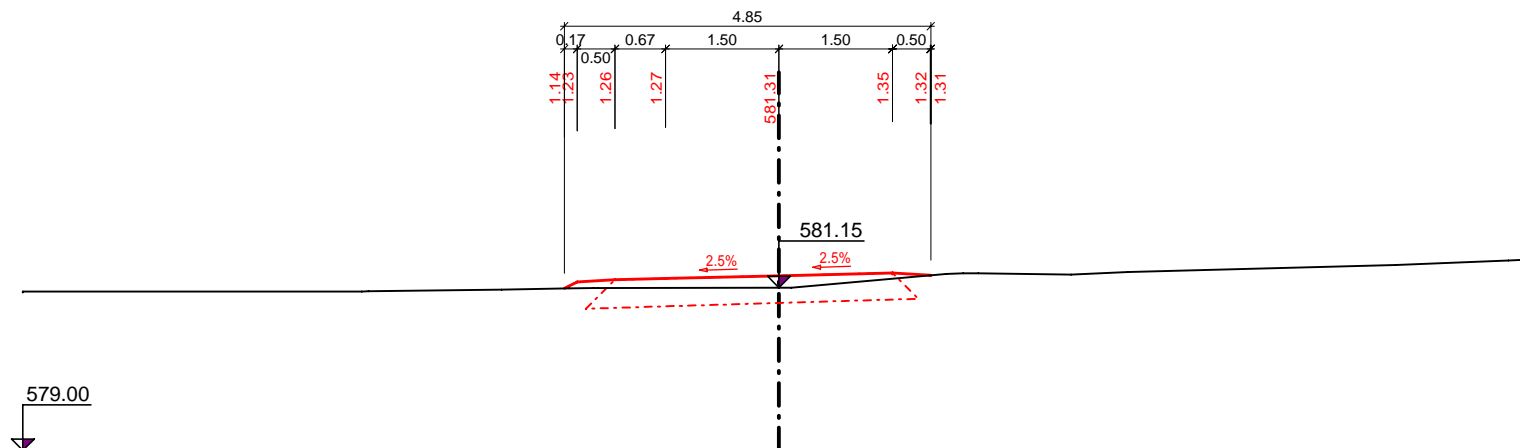


## Příčný řez VPC 3\_8 - KM 0.08400

**měřítko délek 1:100, měřítko výšek 1:100**

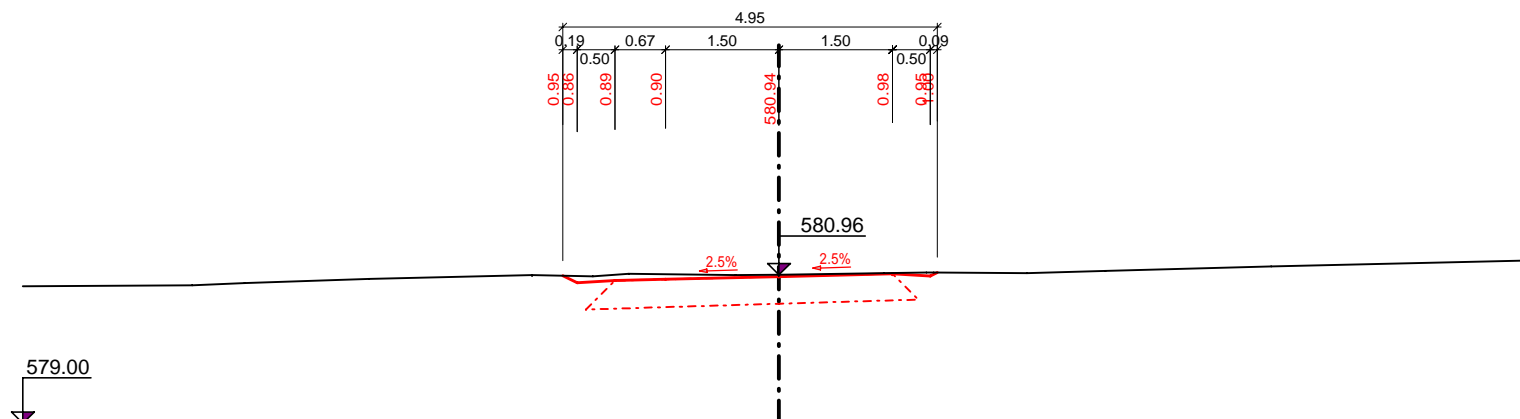


# Příčný řez VPC 3\_9 - KM 0.09885

měřítko délek 1:100, měřítko výšek 1:100

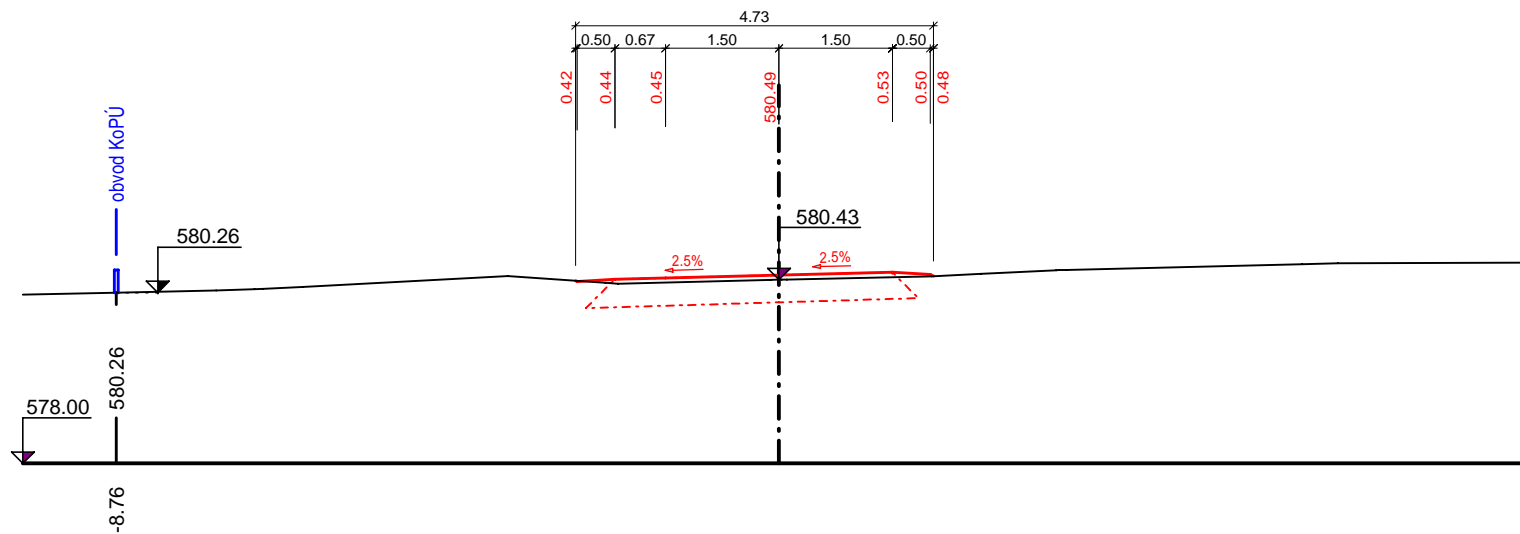


# Příčný řez VPC 3\_10 - KM 0.12000

měřítko délek 1:100, měřítko výšek 1:100

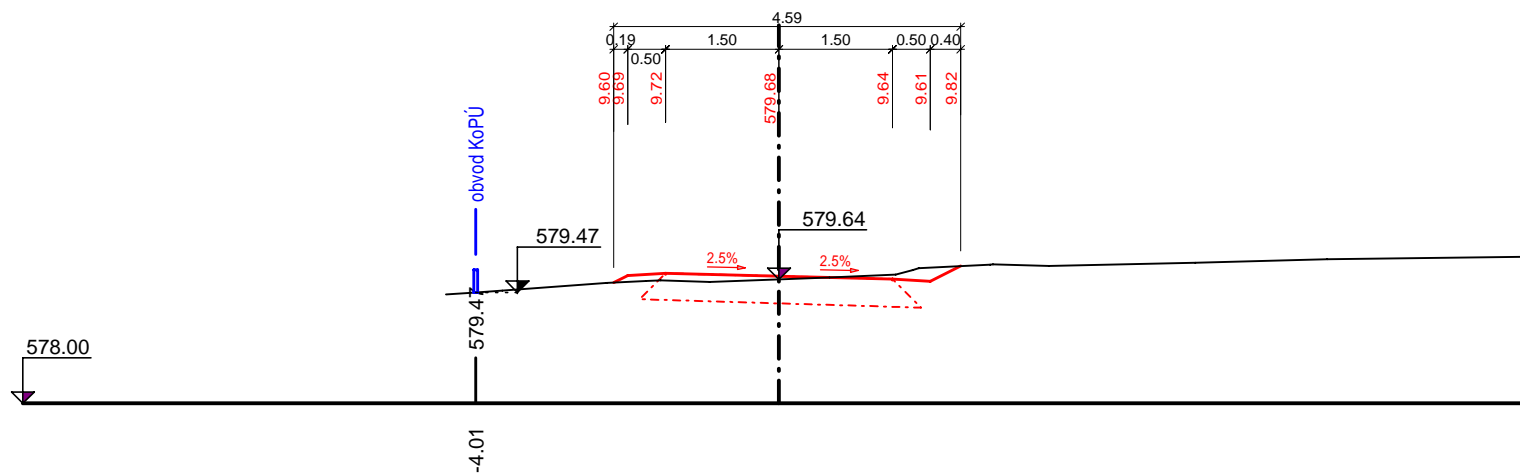


### Příčný řez VPC 3\_11 - KM 0.13149

**měřítko délek 1:100, měřítko výšek 1:100**

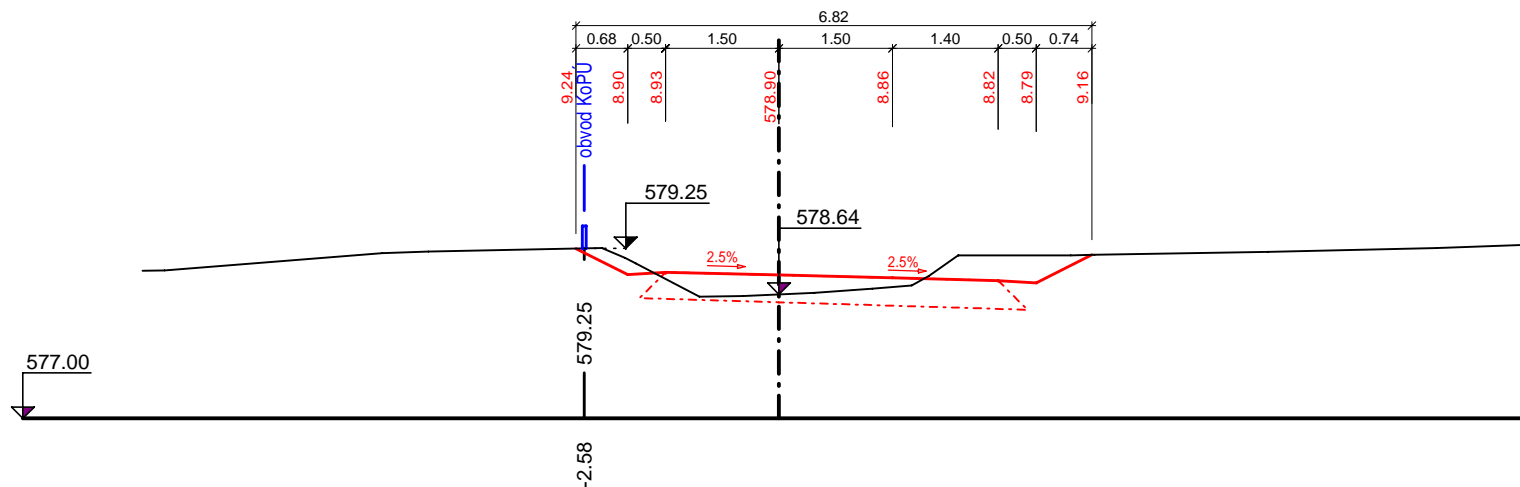


## Příčný řez VPC 3\_12 - KM 0.13900

**měřítko délek 1:100, měřítko výšek 1:100**

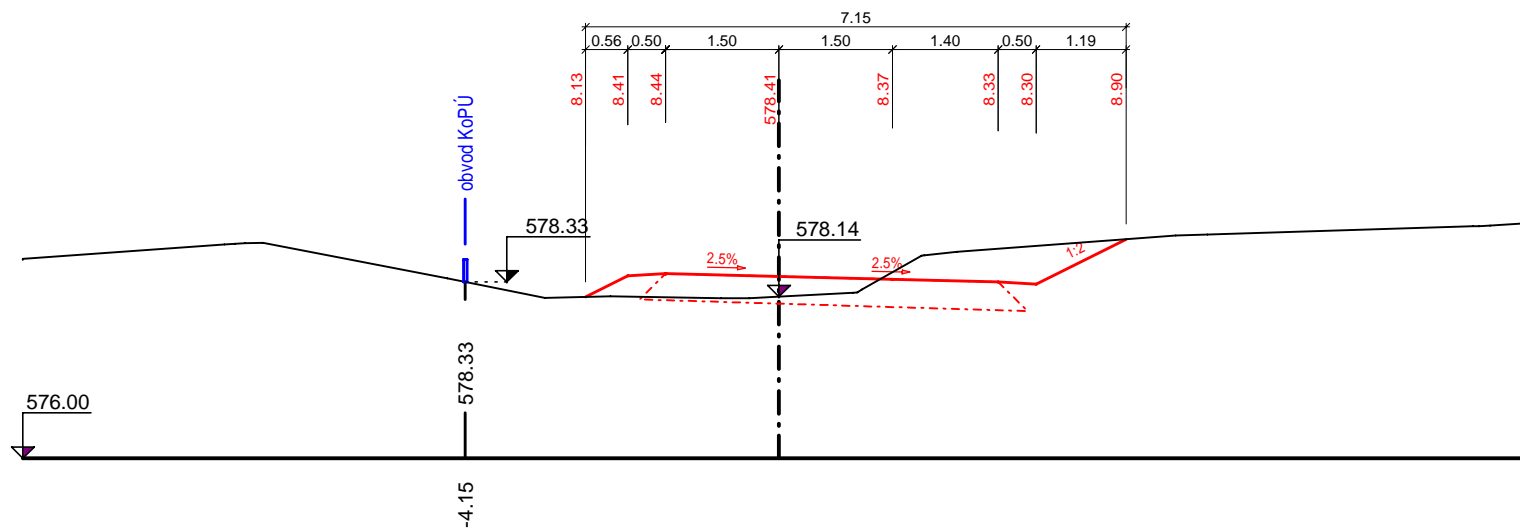


# Příčný řez VPC 3\_13 - KM 0.14656

měřítko délek 1:100, měřítko výšek 1:100

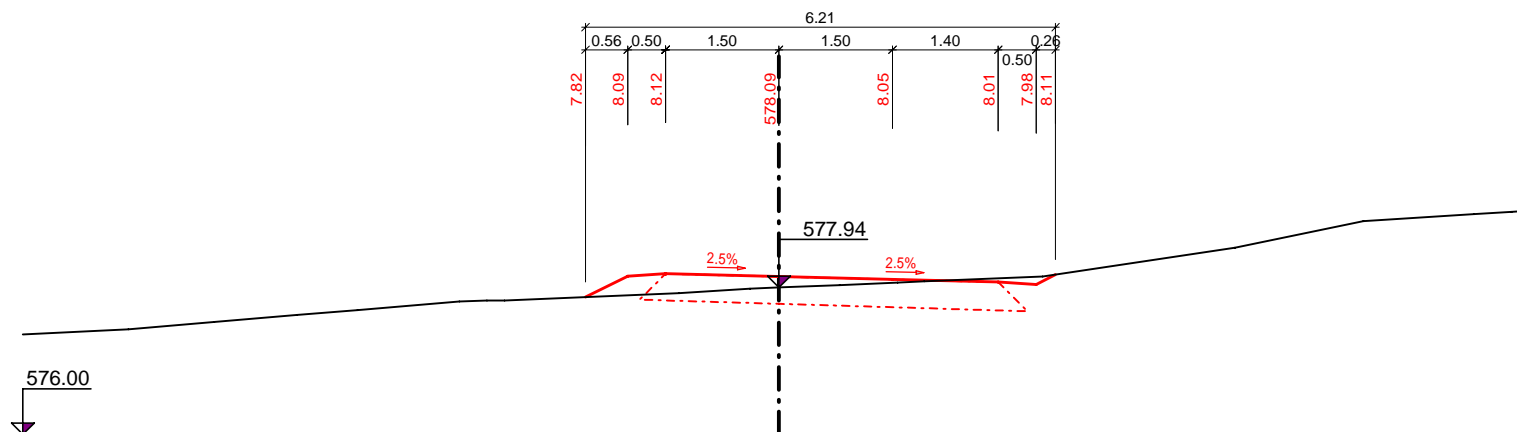


# Příčný řez VPC 3\_14 - KM 0.15400

měřítko délek 1:100, měřítko výšek 1:100

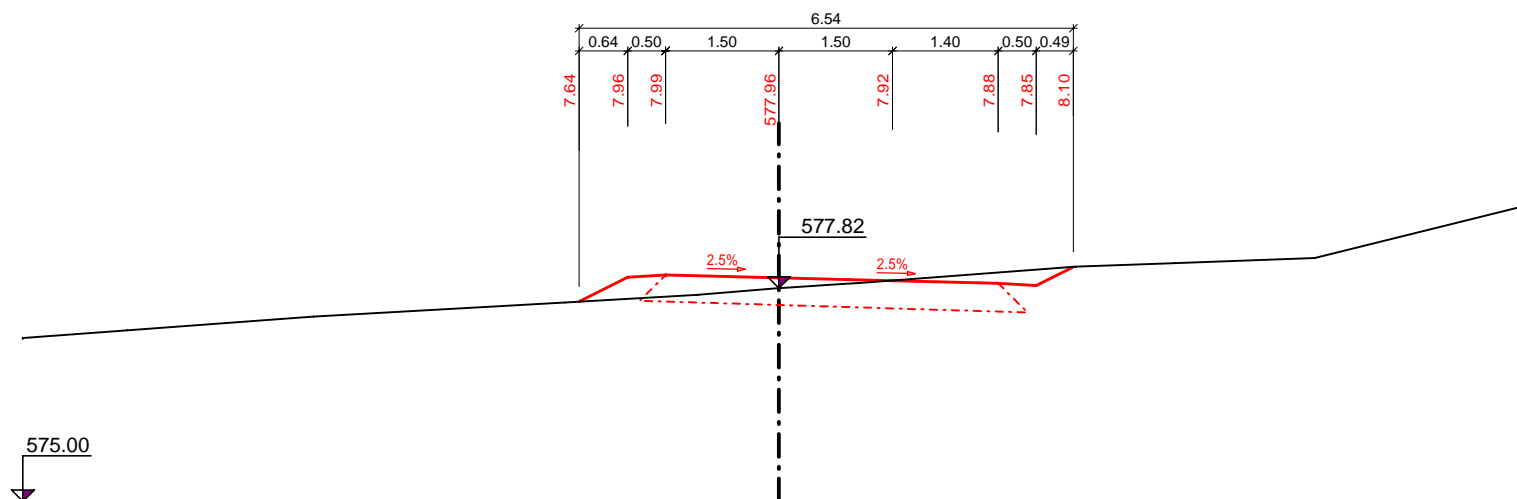


# Příčný řez VPC 3\_15 - KM 0.16162

měřítko délek 1:100, měřítko výšek 1:100

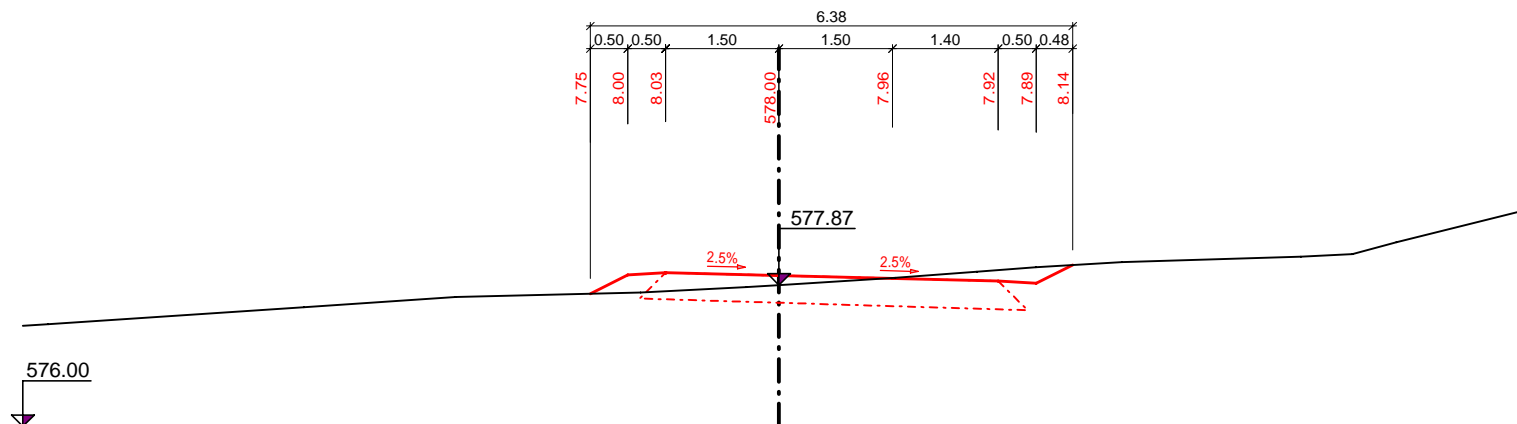

# Příčný řez VPC 3\_16 - KM 0.17340


měřítko délek 1:100, měřítko výšek 1:100

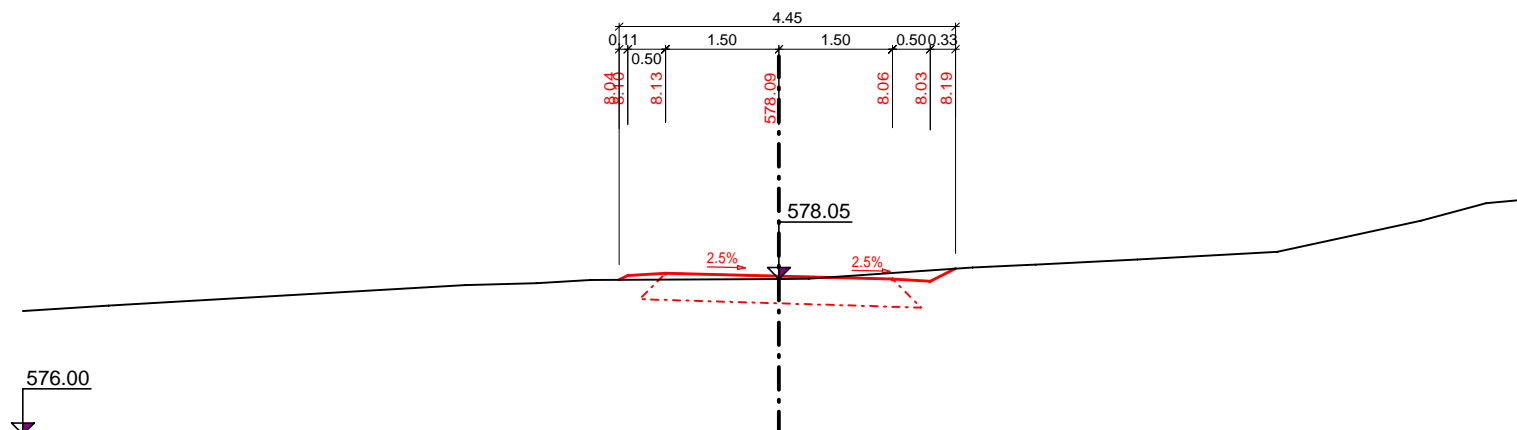




# Příčný řez VPC 3\_17 - KM 0.18404

měřítko délek 1:100, měřítko výšek 1:100

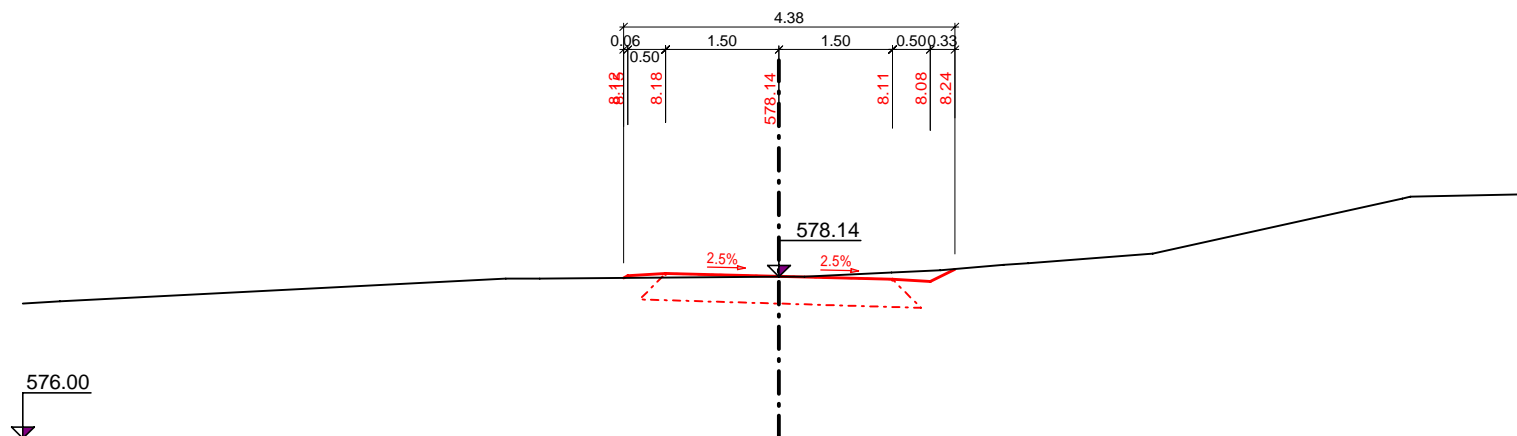


# Příčný řez VPC 3\_18 - KM 0.19468

měřítko délek 1:100, měřítko výšek 1:100

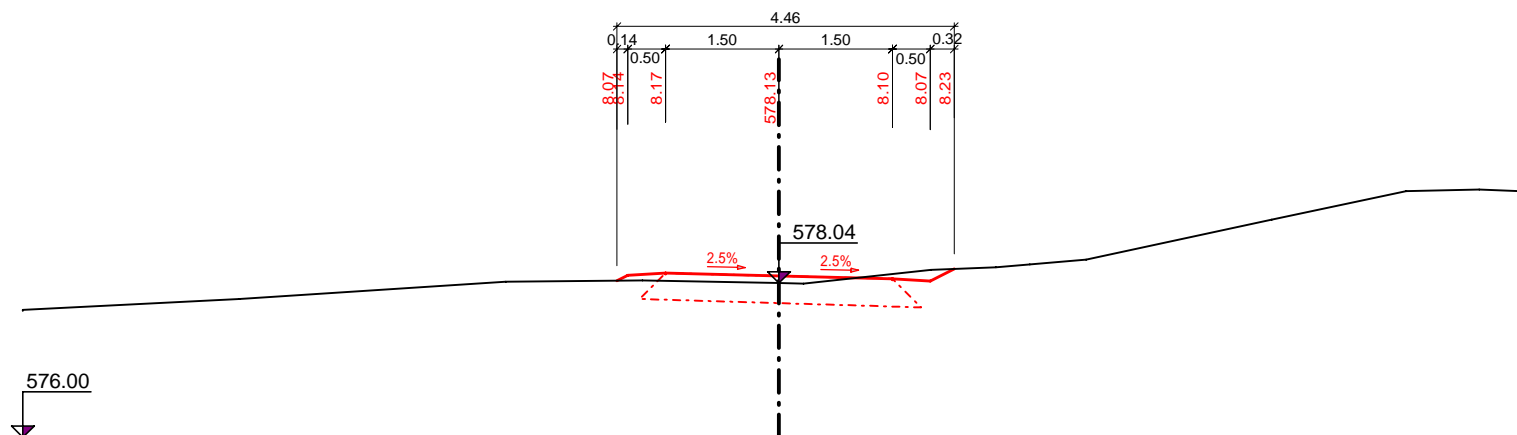


# Příčný řez VPC 3\_19 - KM 0.23074

měřítko délek 1:100, měřítko výšek 1:100

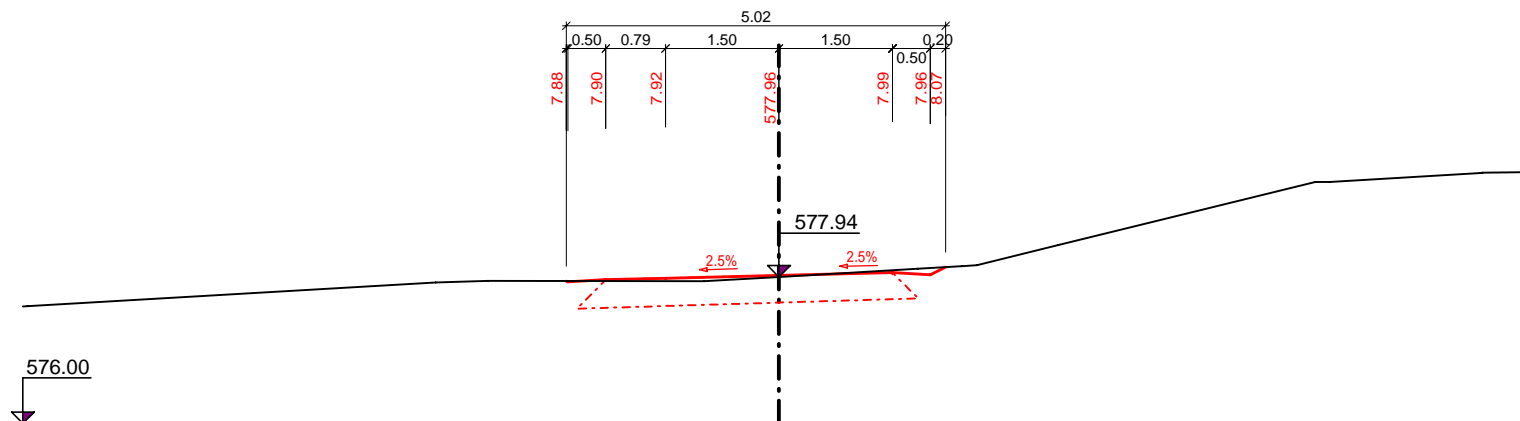


# Příčný řez VPC 3\_20 - KM 0.23800

měřítko délek 1:100, měřítko výšek 1:100

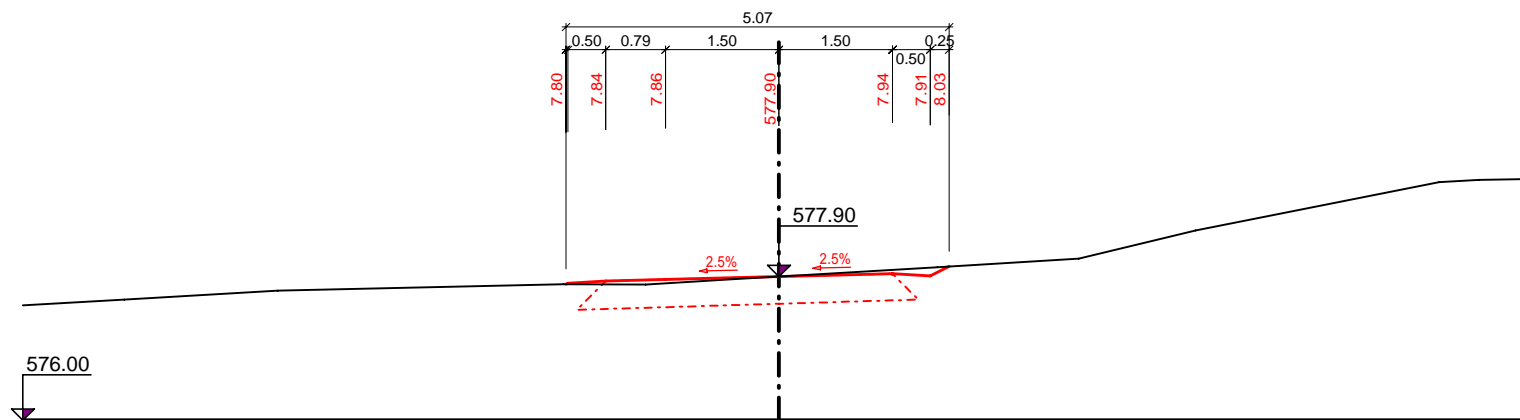


# Příčný řez VPC 3\_21 - KM 0.24358

měřítko délek 1:100, měřítko výšek 1:100

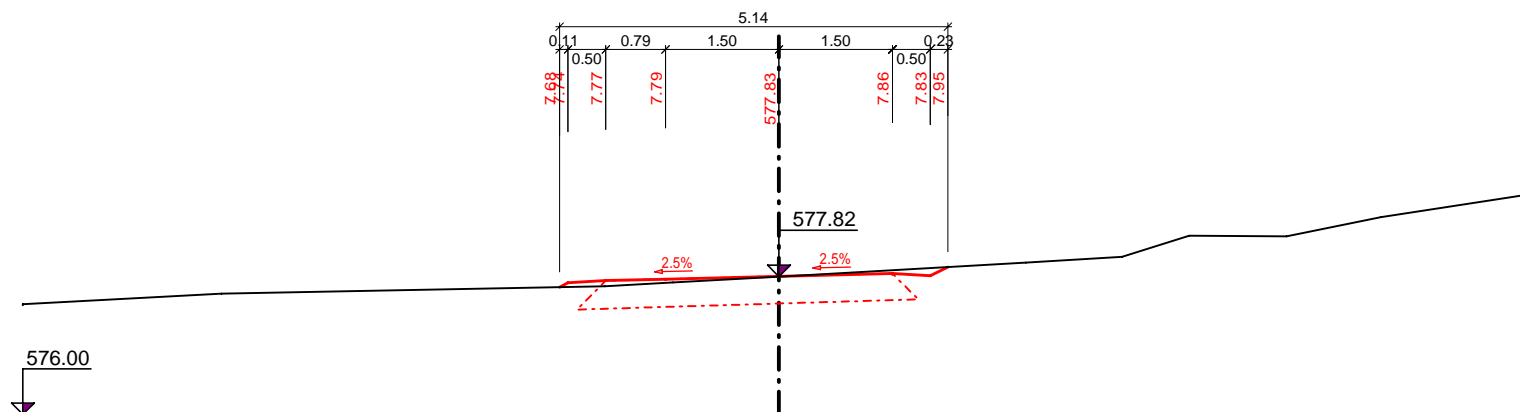


# Příčný řez VPC 3\_22 - KM 0.25000

měřítko délek 1:100, měřítko výšek 1:100

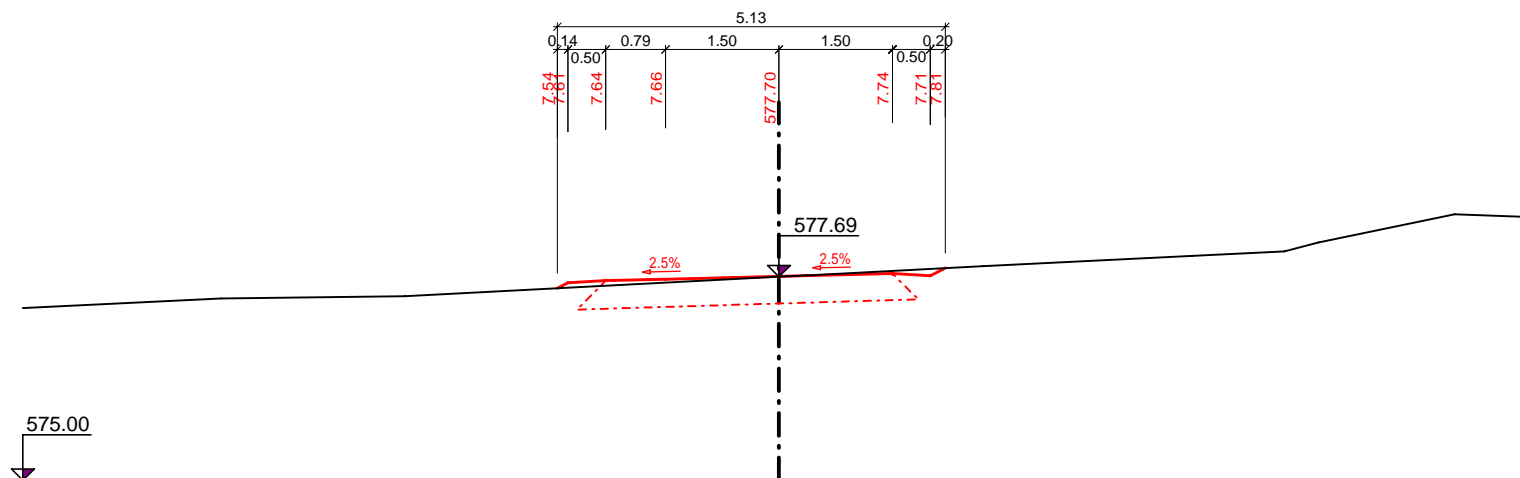


# Příčný řez VPC 3\_23 - KM 0.25641

měřítko délek 1:100, měřítko výšek 1:100

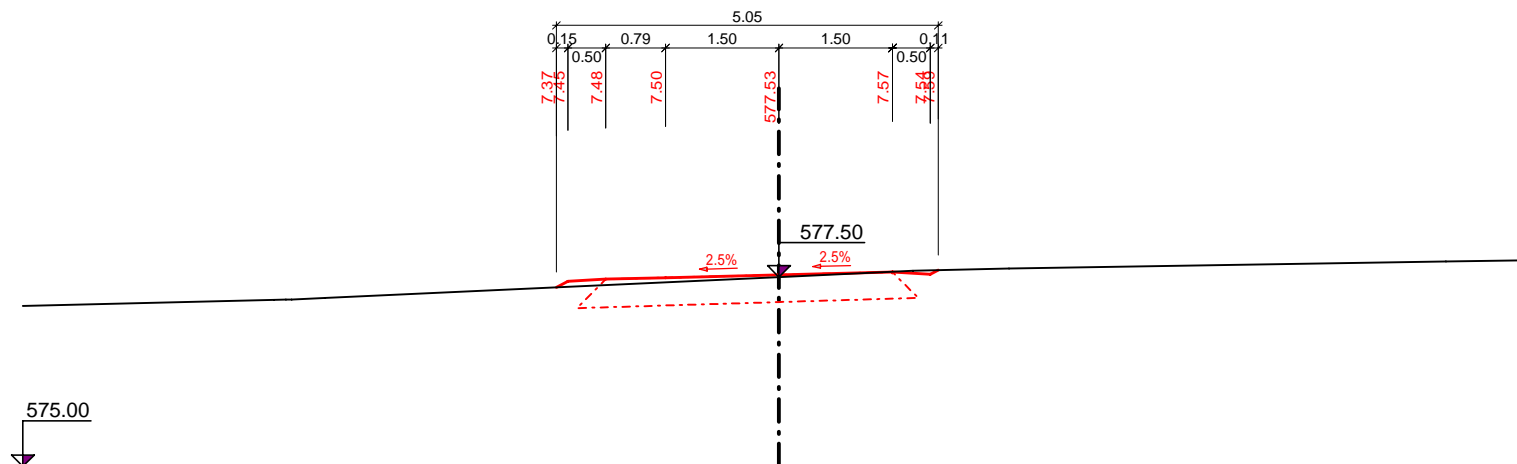


# Příčný řez VPC 3\_24 - KM 0.28000

měřítko délek 1:100, měřítko výšek 1:100

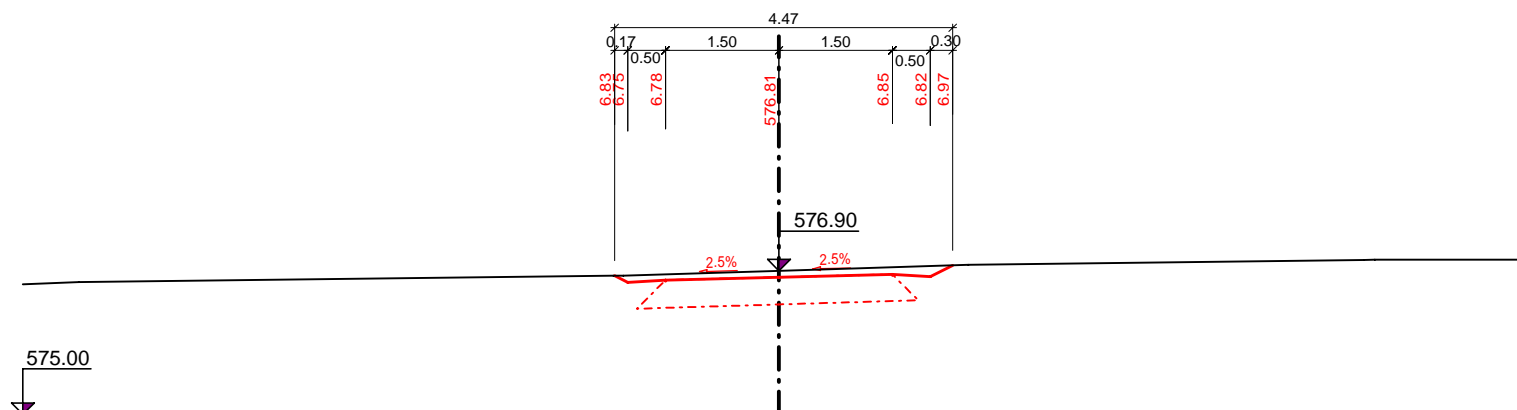


**Příčný řez VPC 3\_25 - KM 0.30000**

**měřítko délek 1:100, měřítko výšek 1:100**

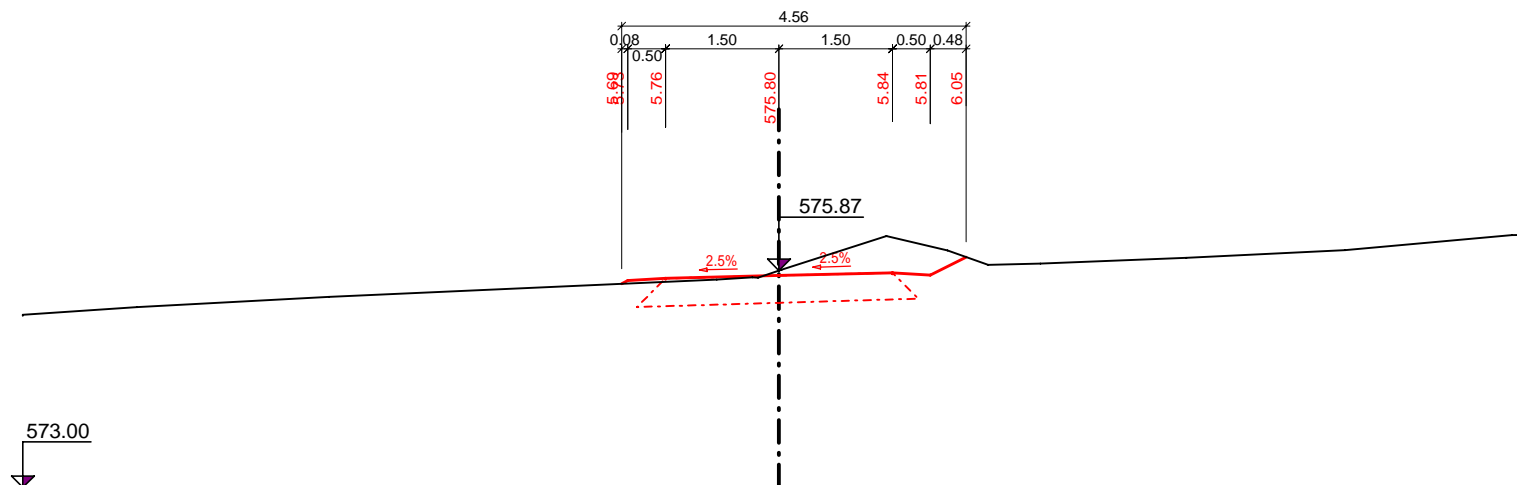


**Příčný řez VPC 3\_26 - KM 0.30600**

**měřítko délek 1:100, měřítko výšek 1:100**

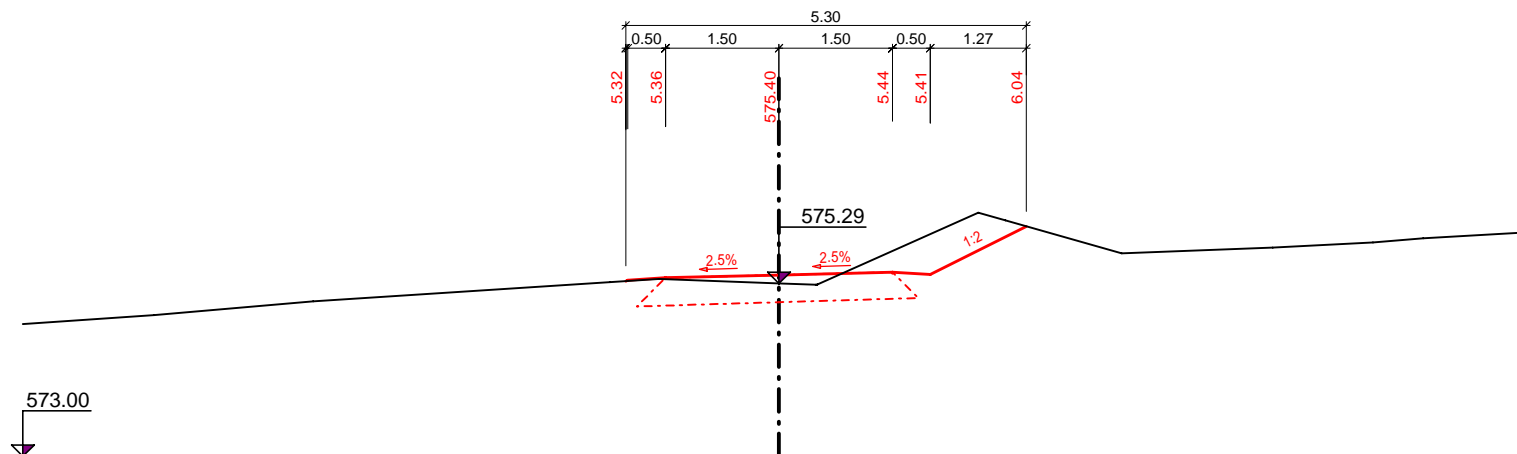

# Příčný řez VPC 3\_27 - KM 0.31300

měřítko délek 1:100, měřítko výšek 1:100

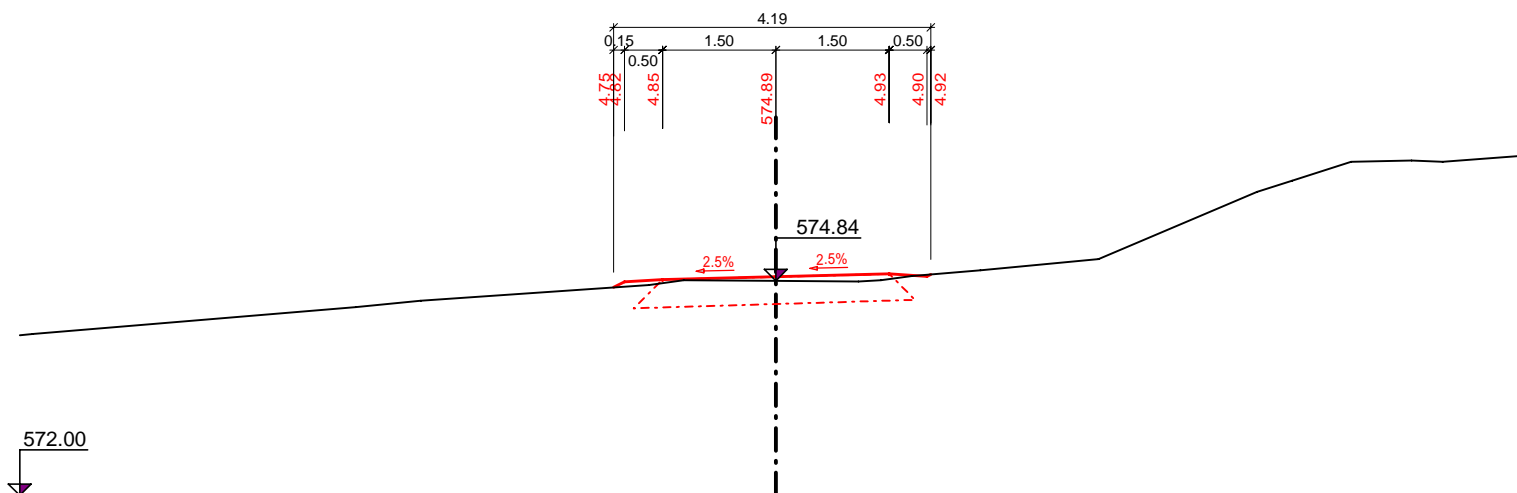

# Příčný řez VPC 3\_28 - KM 0.32232

měřítko délek 1:100, měřítko výšek 1:100

