


LEGENDA DRUHU POZEMKU	
	lesní pozemek – stav
	ostatní plocha – stav
	trvalý travní porost – stav
	vodní plocha – stav
	orná půda – stav
	zastavěná plocha – stav
	zahradní – stav

k.ú.: Olšová vrata
obec: Karlovy Vary

LEGENDA	
k.ú.	
	název k.ú.
	hranice katastru
	odvodňené plochy stav
	odvodňené plochy – rak výstavby
	agrotechnické opatření
	agrotechnické opatření – popis
	PEO-agrotechnické
	vodní nádrž stávající
	vodní nádrž stávající – popis
	zastavěné plochy
	zastavěné plochy
	významný krajinný prvek
	ochranné pásmo lešitě
	obvod pozemkové úpravy
	vrstevnice základní
	vrstevnice zdůrazněná
	510
	HMZ
	vodní tok povrchový
	vodní tok – popis
	OS5
	silnice II./III. třídy – popis
	III/20811
	silnice II./III. třídy – popis
	lokální biocentrum stav
	lokální biocentrum návrh
	lokální biokoridor stav
	lokální biokoridor návrh
	nadregionální biokoridor stav
	lokální biocentrum stav – popis
	LBC
	lokální biocentrum návrh – popis
	LBC
	lokální biokoridor stav – popis
	LBC
	lokální biokoridor návrh – popis
	LBC
	interakční prvek plošný stav
	interakční prvek liniový návrh
	IP2
	interakční prvek stav – popis
	IP1
	interakční prvek návrh – popis
	chráněná krajinná oblast, národní park
	CHKO-3. úroveň ochrany
	CHKO, NP – popis
	pomník strom
	pásmo hygienické ochrany I. stupně
	PHO I. stupně – popis
	PHO I. stupně – popis
	pásmo hygienické ochrany II. stupně
	PHO II. stupně – popis
	PHO II. stupně – popis
	hranice CHOPAV
	CHOPAV
	hranice CHOPAV – popis
	vodovod
	kanalizace
	elektrické vedení NN – podzemní
	elektrické vedení NN – nadzemní
	elektrické vedení VN – nadzemní
	sálavací vedení – podzemní
	polní cesta stav
	DPC5
	polní cesty stav – popis
	hospodářský sjezd stav
	propustek stav
	P2
	polní cesta návrh
	polní cesty návrh – popis
	HPC1-N
	hospodářský sjezd návrh
	HS8
	polní cesty návrh – popis

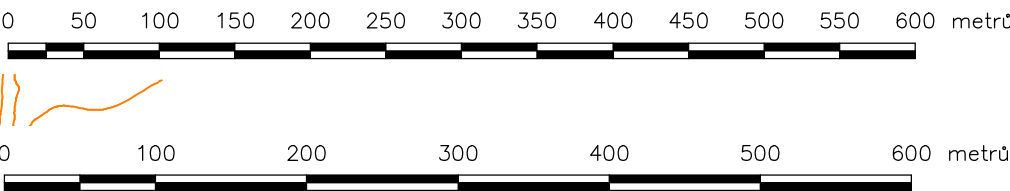

Objednatel :	GEO Hráby spol. s r.o. Doudlevecká 26, Píseň		
KPÚ Karlovarský kraj, pobožka Karlovy Vary			
Zpracoval :			
<div></div>			
Zakázka :	Číslo zakázky : V 083		
KoPÚ Kolová	Datum : listopad 2016		
Etapa :	Měřítko : 1 : 5000		
Plán společných zařízení – upřesnění	Příloha : G5		
Hlavní výkres + návrh			