
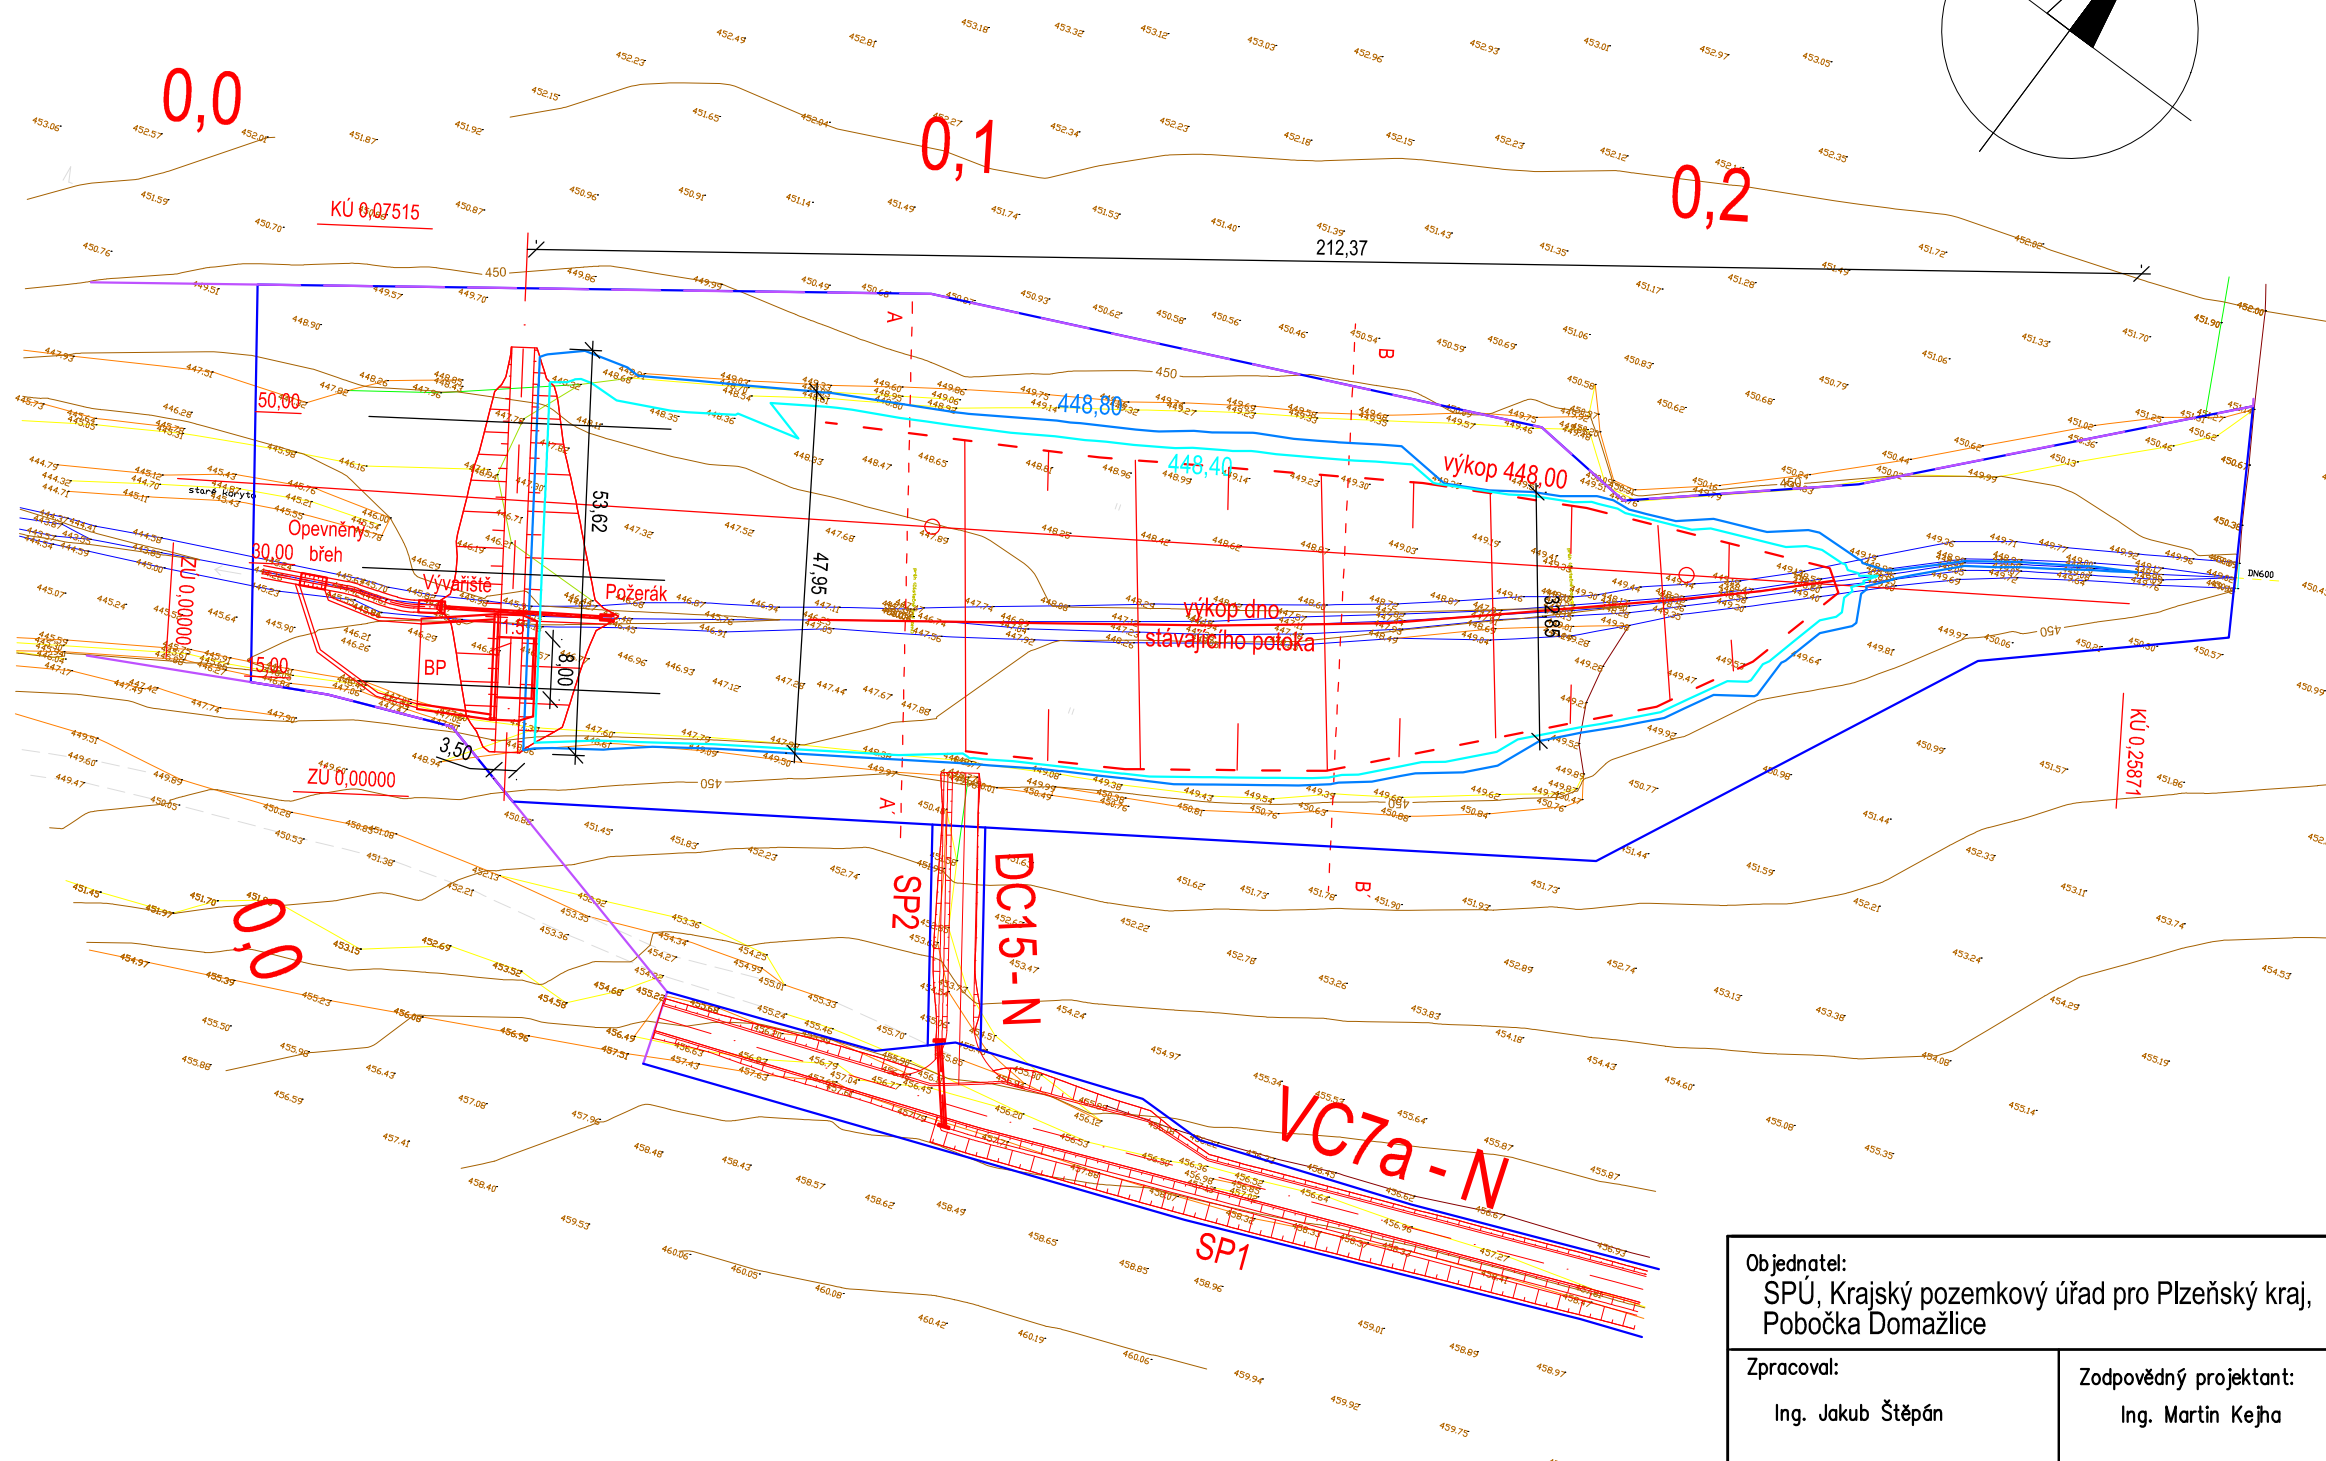


# LEGENDA

- nový stav
- vrstevnice
- obvod
- zábor
- maximální hladina
- normální hladina

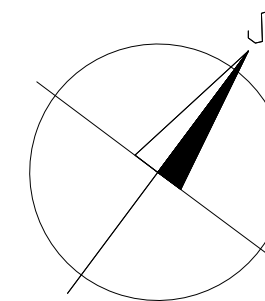

Objednatel: SPÚ, Krajský pozemkový úřad pro Plzeňský kraj, Pobočka Domažlice		Zhotovitel: <b>GEOREAL</b> GEOREAL spol. s r.o., Hálkova 12, Plzeň	
Zpracoval: Ing. Jakub Štěpán	Zodpovědný projektant: Ing. Martin Kejha		
Zakázka: Komplexní pozemkové úpravy v k.ú. Sedlec u Poběžovic Etapa 3.2.1.3. - Potřebné podélné a příčné profily liniových staveb PSZ pro stanovení plochy záboru půdy		číslo zakázky	311 – 2016
		datum	6/2019
Příloha: Nádrž - Situace		měřítko	1 : 1000
		číslo přílohy	4