


Výkres pro zadávací dokumentaci pozemkové úpravy k.ú. Lískovice u Ostroměře a k.ú. Tereziny Dary

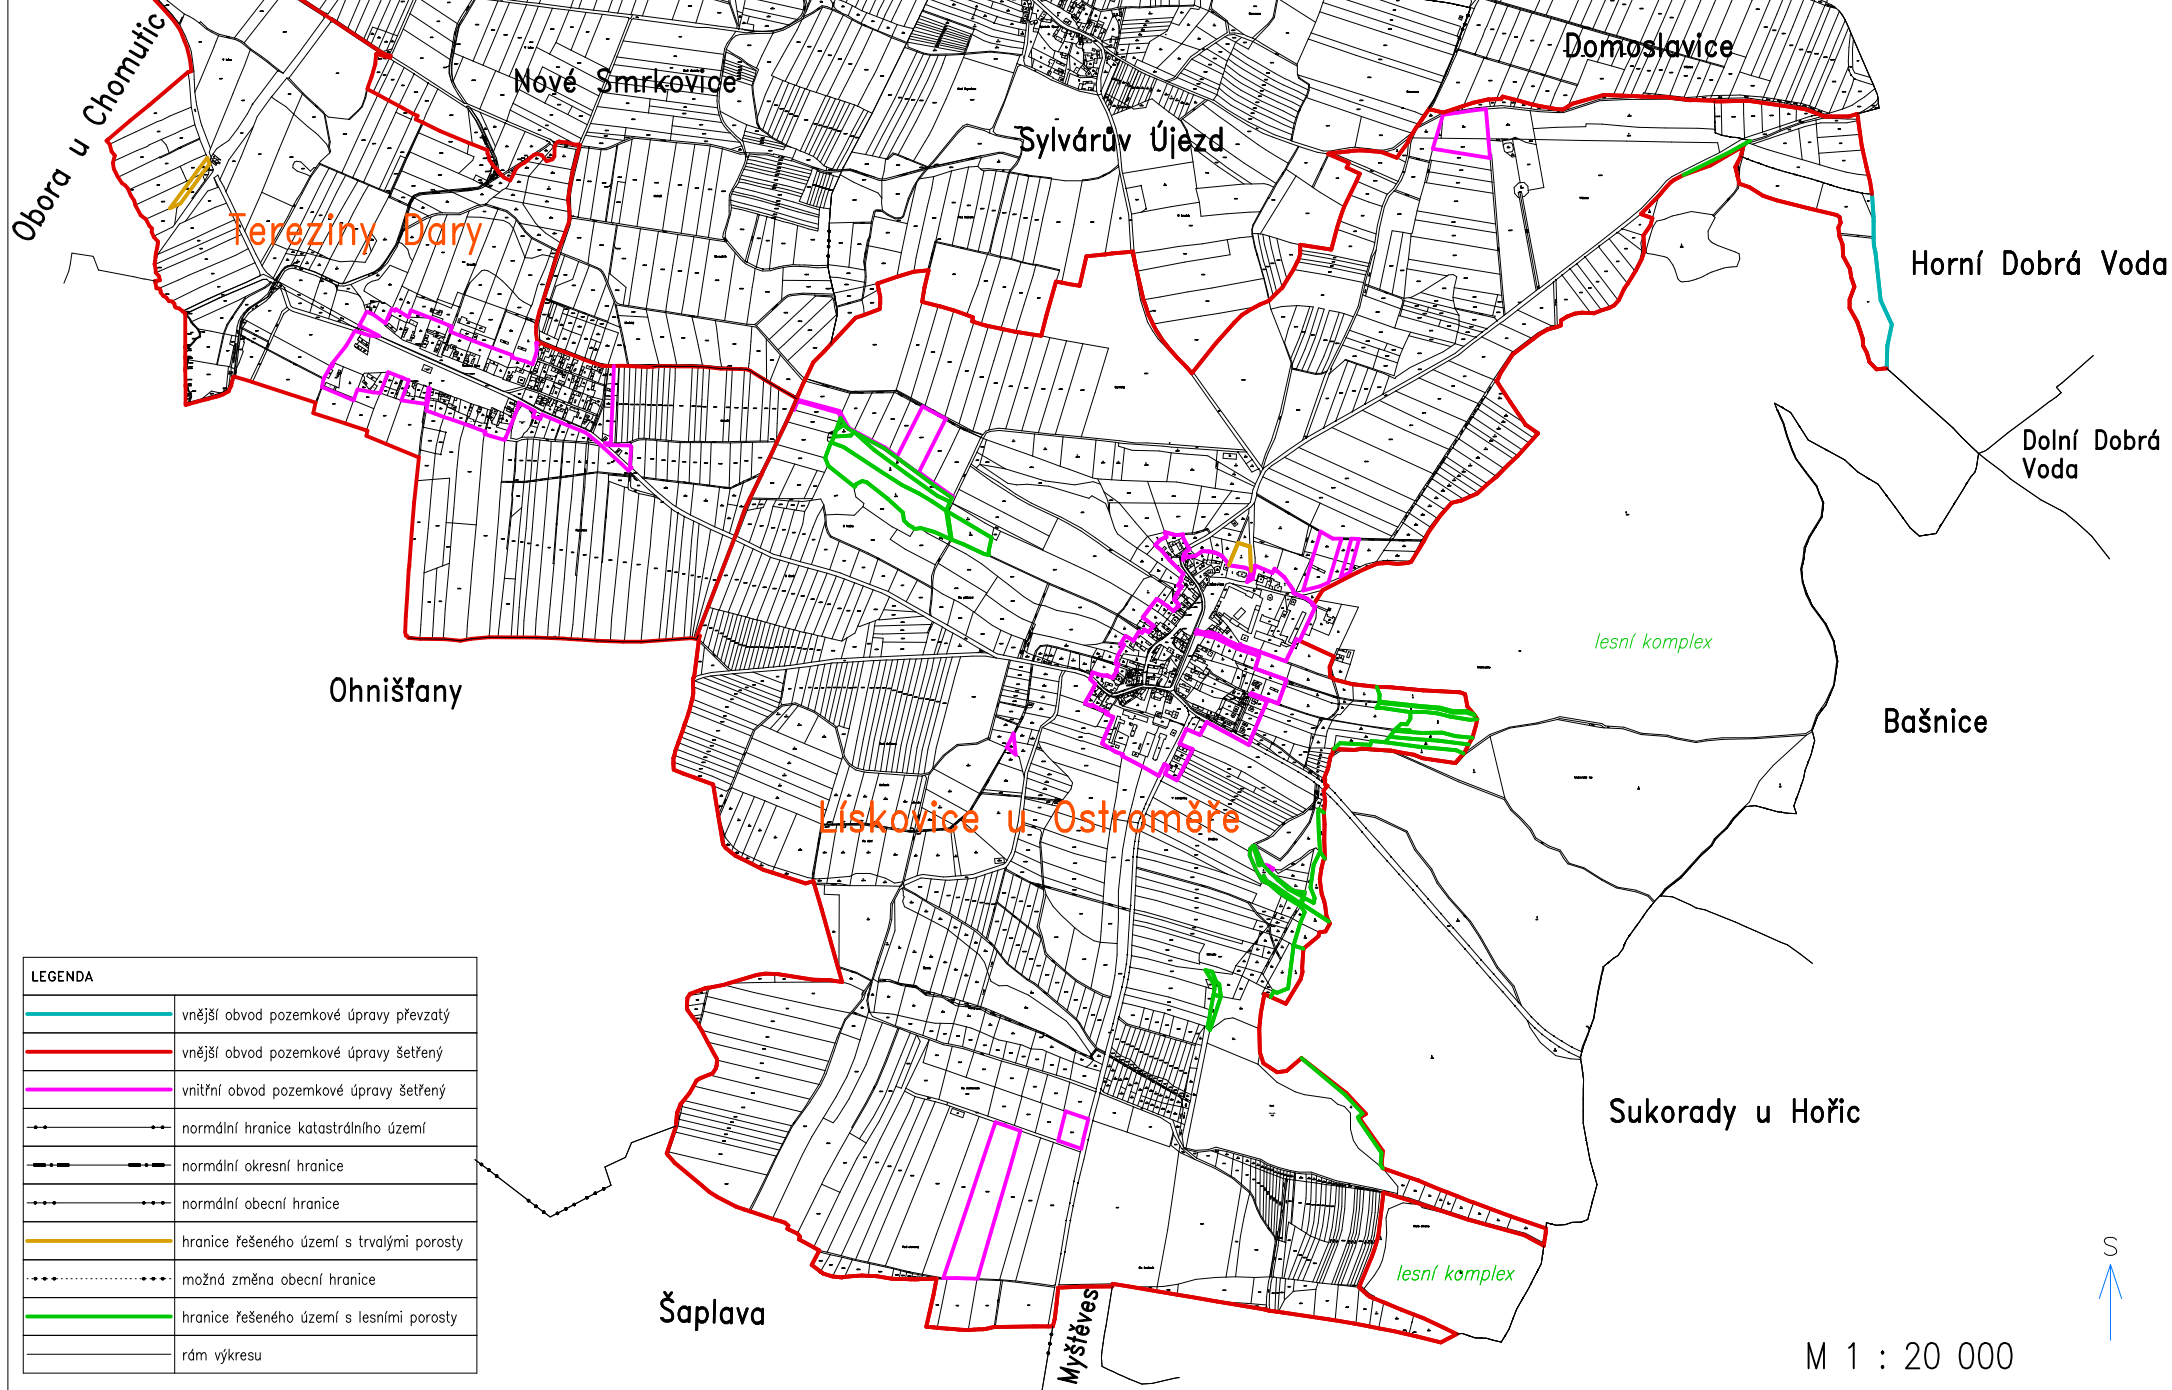

LEGENDA	
	vnější obvod pozemkové úpravy převzatý
	vnější obvod pozemkové úpravy šetřený
	vnitřní obvod pozemkové úpravy šetřený
	normální hranice katastrálního území
	normální okresní hranice
	normální obecní hranice
	hranice řešeného území s trvalými porosty
	možná změna obecní hranice
	hranice řešeného území s lesními porosty
	rám výkresu

M 1 : 20 000

