




SO 101 - VODNÍ NÁDRŽ Vn1- BEZPEČNOSTNÍ PŘELIV
PŮDORYS BEZPEČNOSTNÍHO PŘELIVU
M 1:100

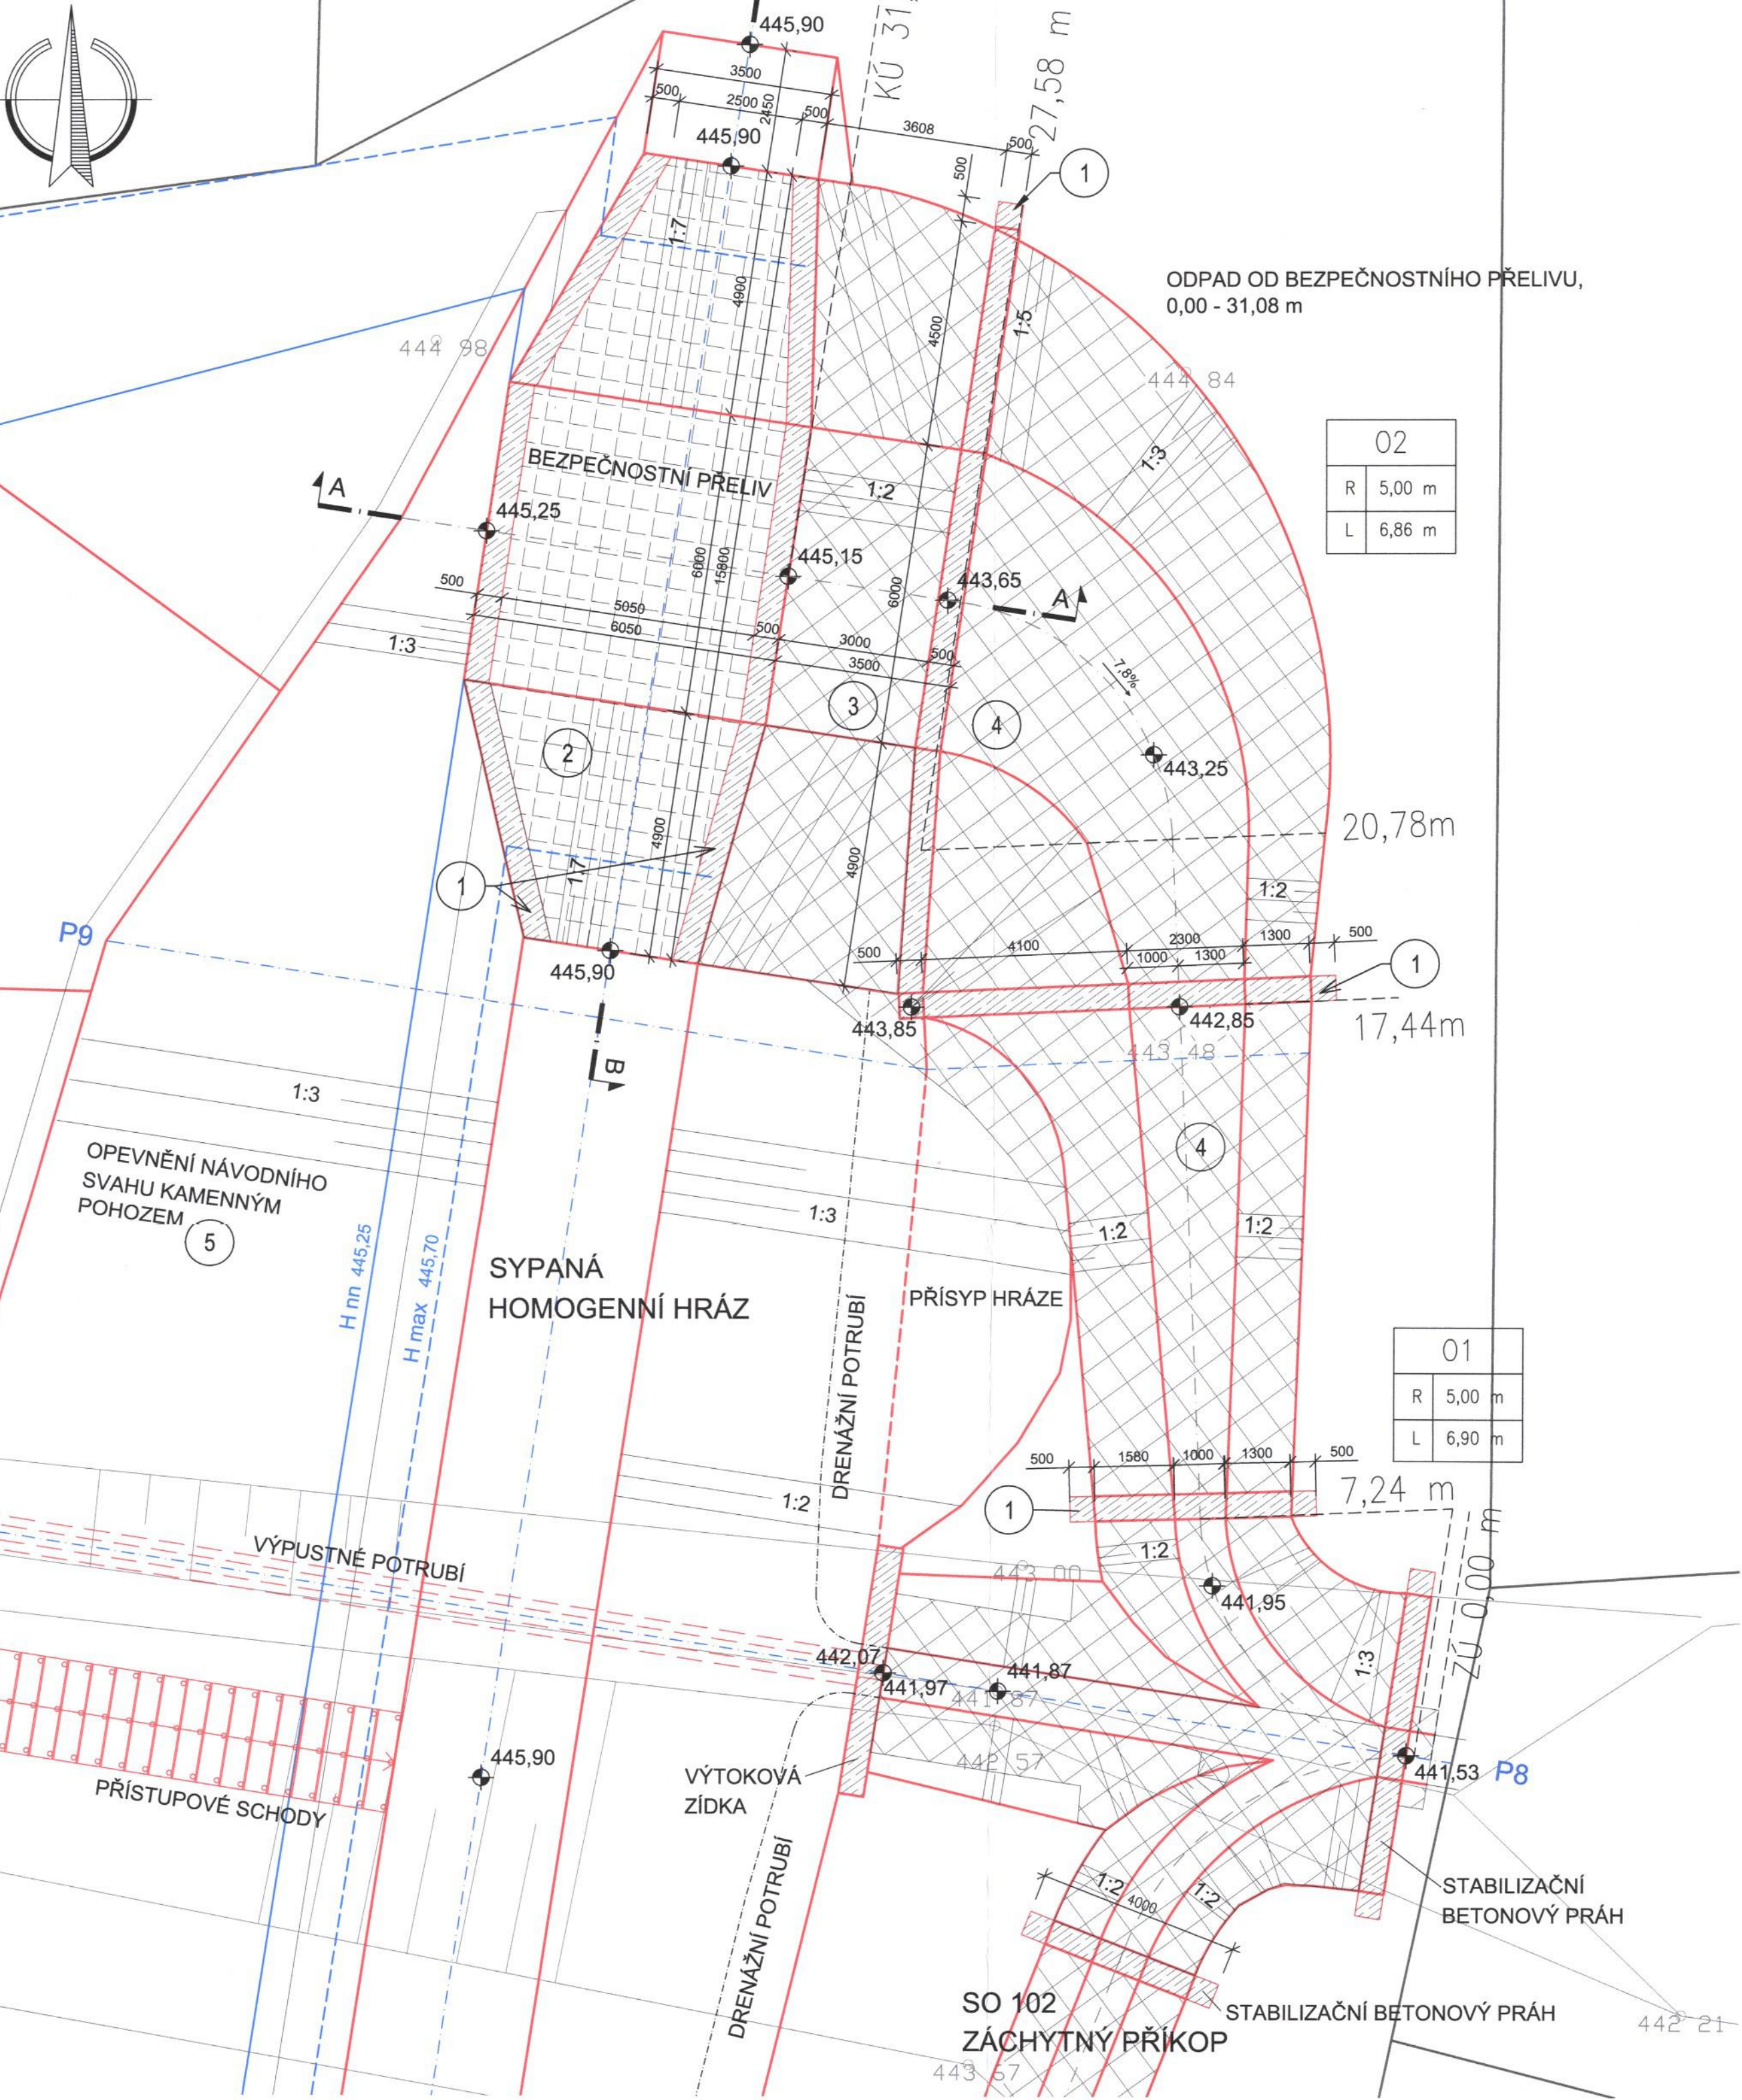


VZOROVÝ PŘÍČNÝ ŘEZ ODPADNÍHO KORYTA BP
M 1:50

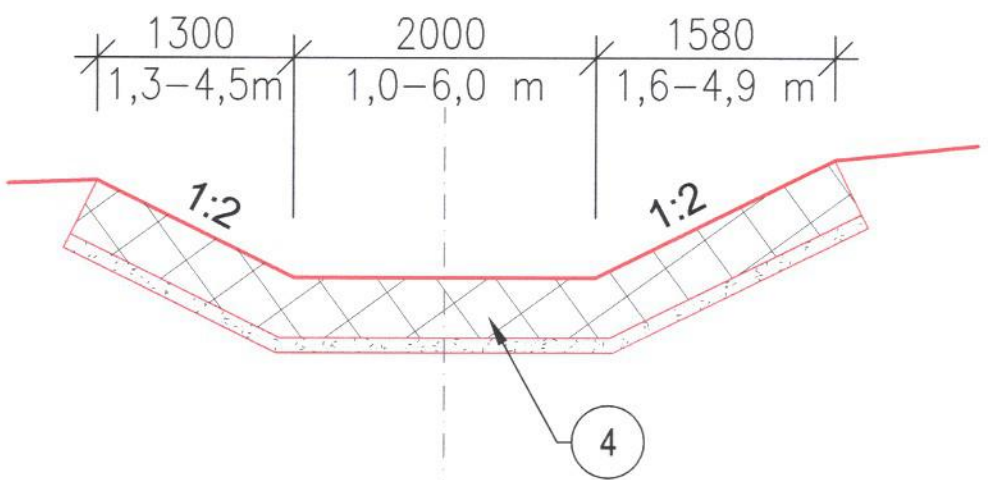


ŘEZ A-A
M 1:50

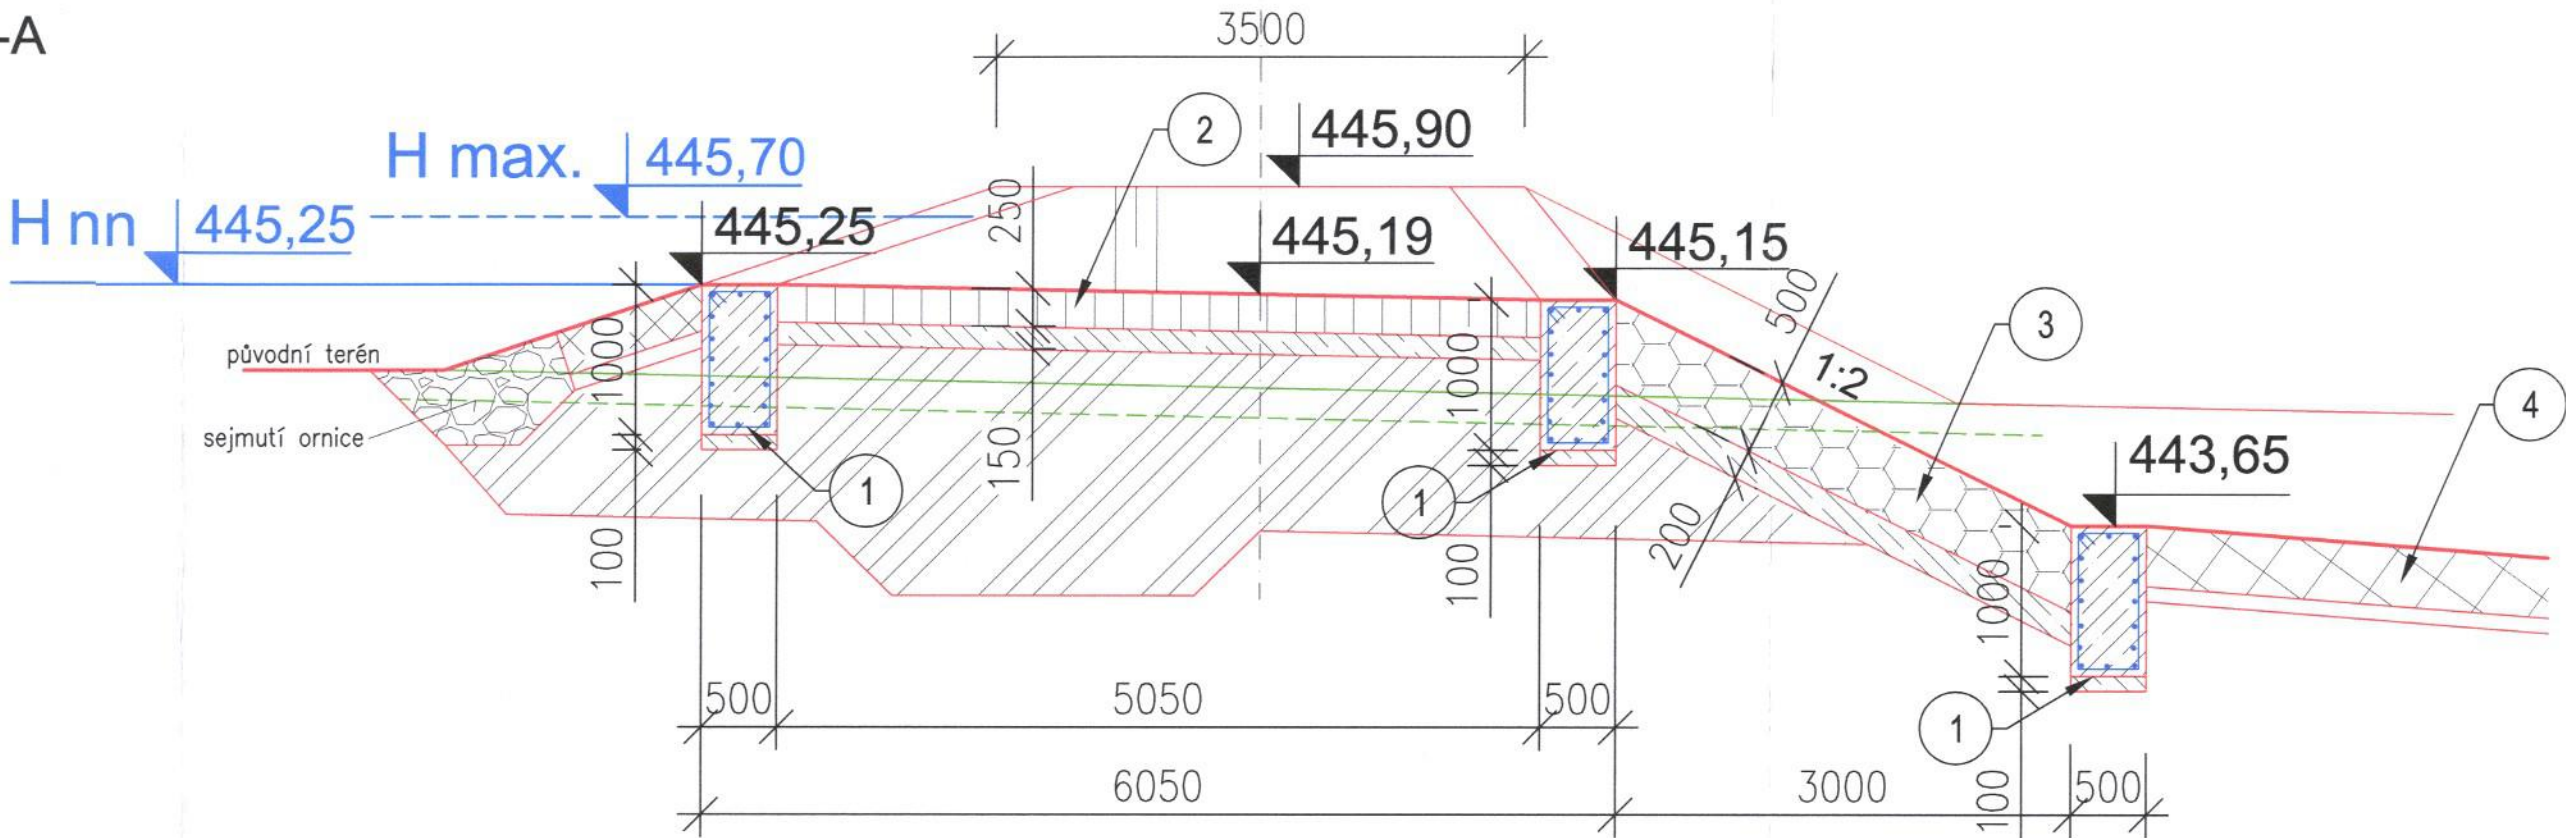

ŘEZ B-B
M 1:50

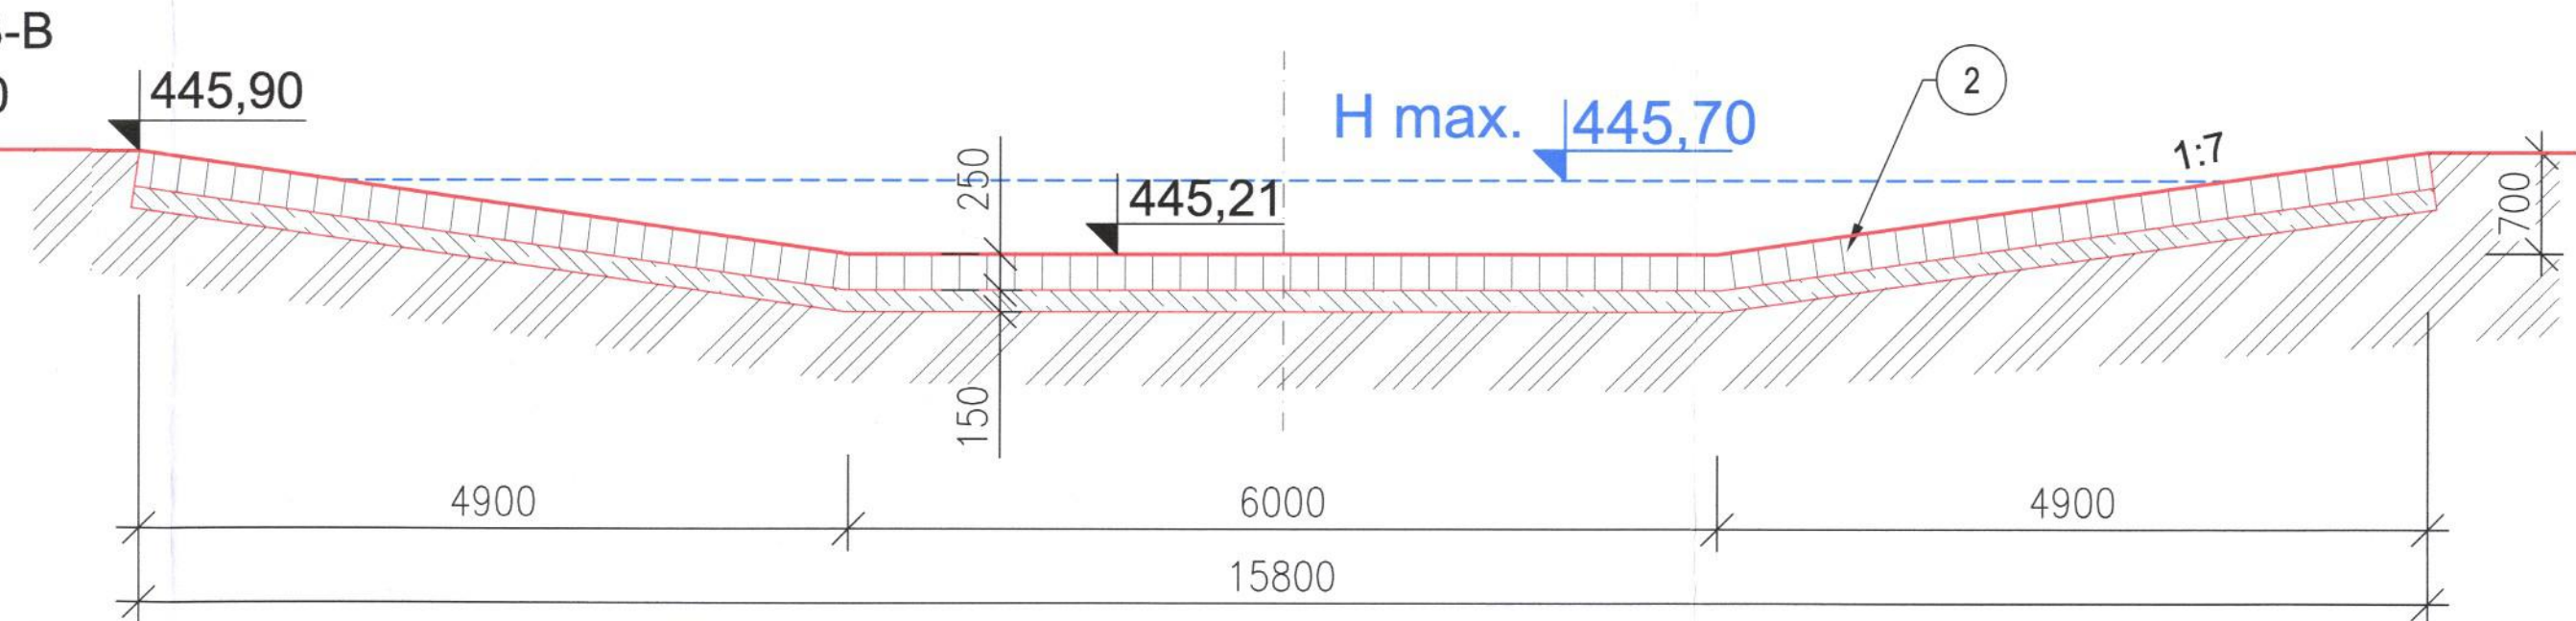

PODÉLNÝ ŘEZ ODPADNÍM KORYTEM OD BP
M 1:100

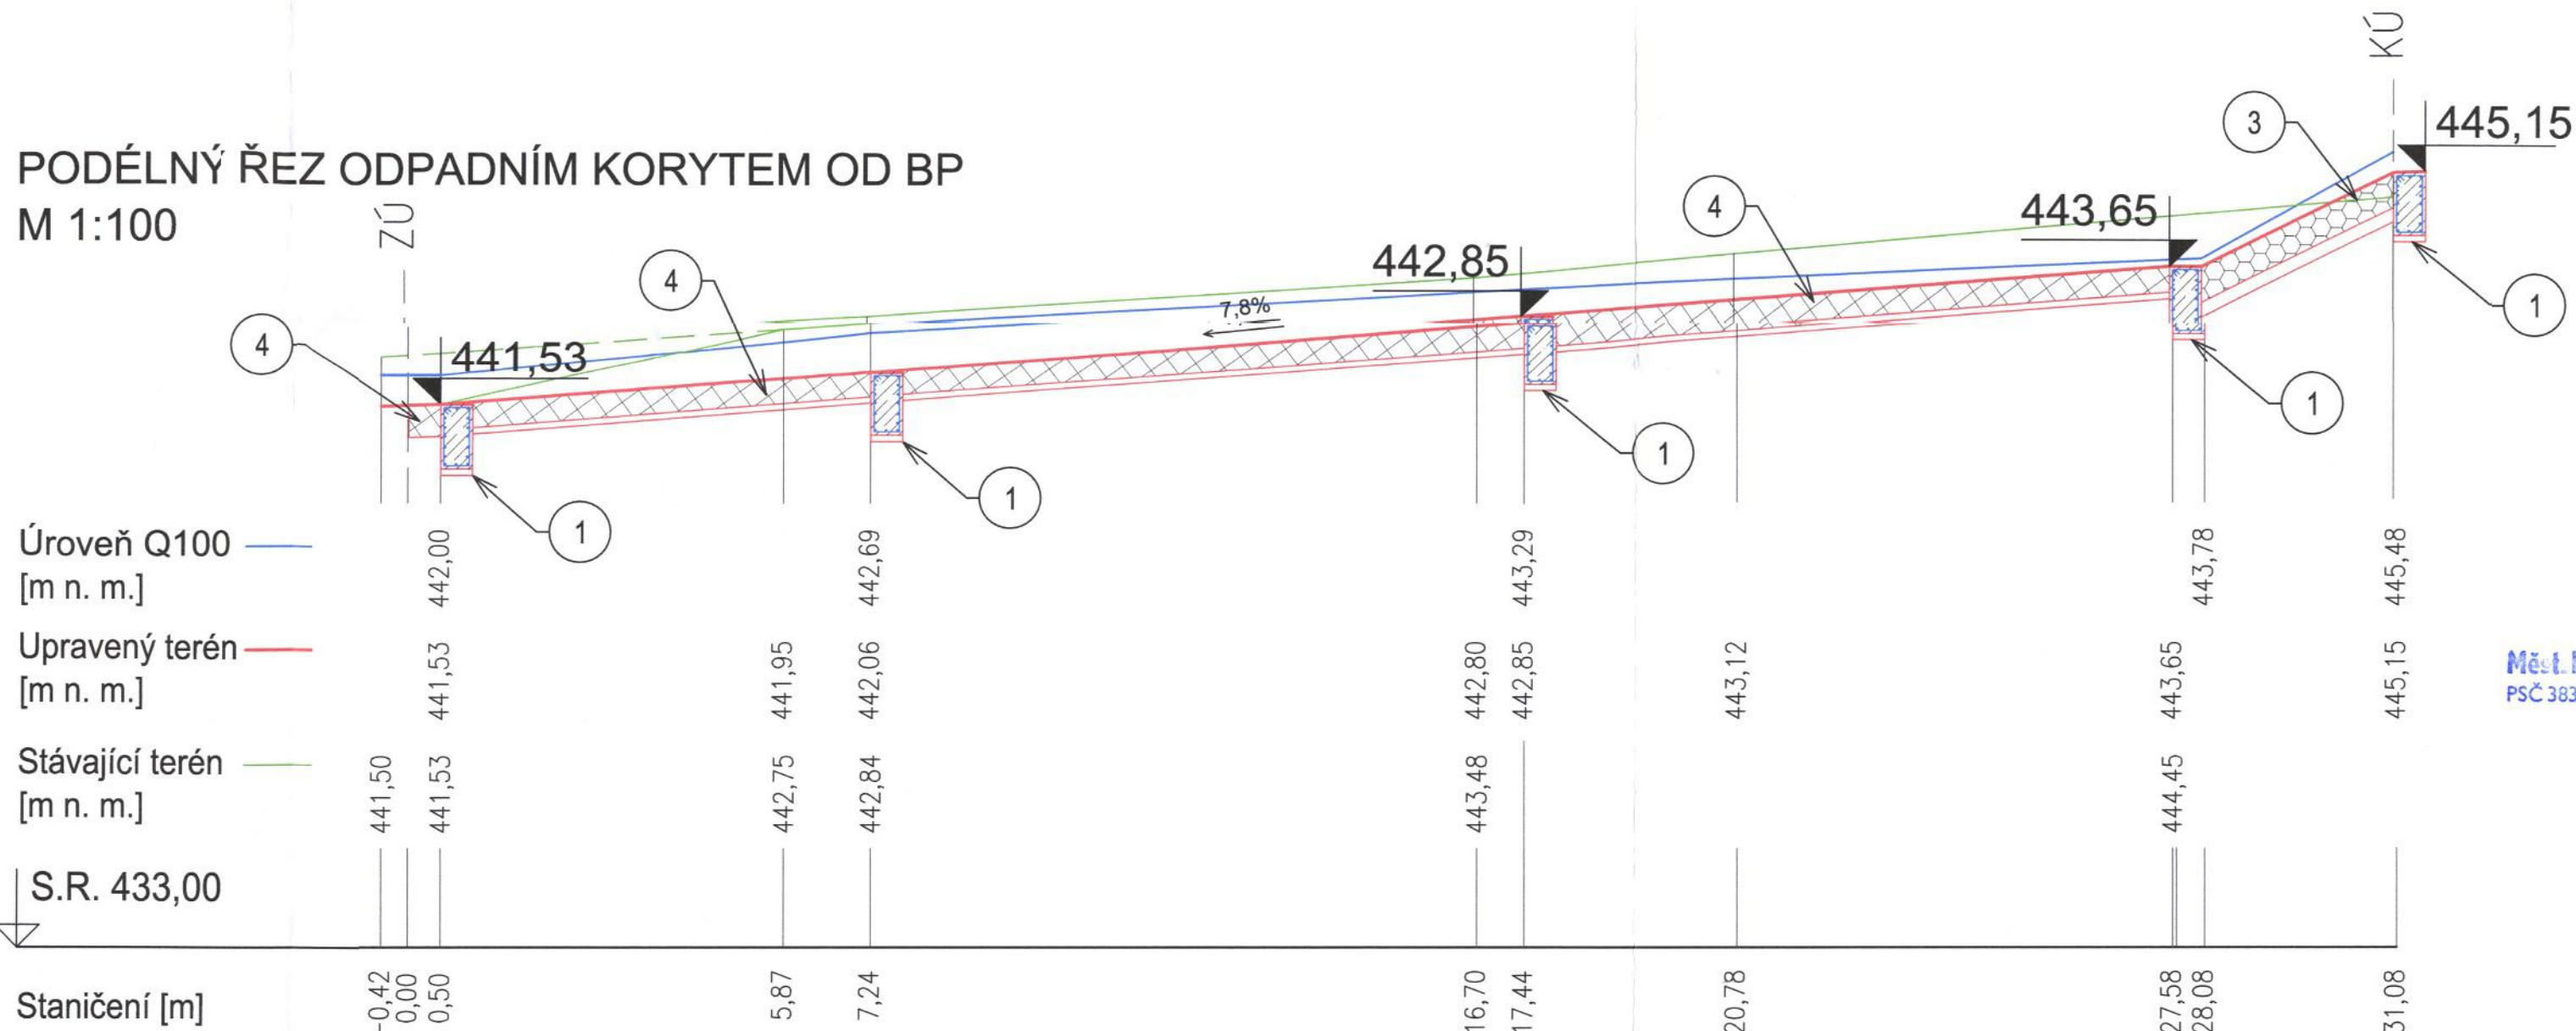

LEGENDA

- 1 - BETONOVÝ PRÁH C 25/30 XC4 - XF3, Š. 500 mm, VYZTUŽENÝ PO OBVODU PRUTY R12 á 150 mm, TRMINKY R10 á 150 mm, ULOŽEN NA PODKLADNÍM BETONU TL. 100 mm, C12 /15 X0
- 2 - KAMENNÁ DLAŽBA DO BETONU S VYSPÁROVÁNÍM, CELKOVÁ TLOUŠŤKA 400 mm, BETONOVÉ LOŽE TL. 150 mm, MIN. TLOUŠŤKA KAMENE 250 mm, PLOCHA NA KORUNĚ MEZI PRAHY JE VE SPÁDU 1,7%
- 3 - TĚŽKÝ KAMENNÝ ZÁHOZ, KAMENY 200-500 kg, S UROVNÁNÍM LÍCE, S PROSYPEM FR. 63-125 mm, DO BETONOVÉHO LOŽE C25/30, TL. 200 mm
- 4 - KAMENNÁ ROVNANINA S UROVNÁNÍM LÍCE, KAMENY MIN. 400 mm, O HM.CCA 200 kg, NA ŠTĚRKOPÍSKOVÉM PODSYPU 16-32 mm, TL. 100 mm
- 5 - OPEVNĚNÍ NÁVODNÍHO SVAHU HRÁZE, DRCENÉ KAMENIVO FR. 63-125 mm, TL. 300 mm, ŠTĚRKOPÍSEK FR. 4-32 mm, TL. 100 mm, GEOTEXTILIE 400g/m2 VČETNĚ OPĚRNÉ PATKY Z LK, 80 kg

Výřezový systém Balt p.v.		Souřadný systém S-JTSK	
6			
5			
4			
3			
2			
1			
REVIZE	POPIS	DATUM	SCHVÁLIL
Tuto část dokumentace pro Sweco Hydroprojekt a.s. ZPRACOVAL:		ŘEŠITEL	M. Klimešová
Ing. Mlada Klimešová, Ph.D.		ODP.ZÁSTUPCE	M. Klimešová
PRAHA - KOBYLISY		T. KONTROLA	Ing. Kaňkovský
VYPRACOVAL	Ing. Klimeš	HIP	Ing. Klimeš
PROJEKTANT	Ing. Klimeš	ŘEDITEL DIVIZE	Ing. Matějček
OBJEDNATEL	Státní pozemkový úřad		
AKCE:	Projektová dokumentace Společná zařízení KoPů Malovice u Netolic		
ČÍSLO ZAKÁZKY	51-6164-0400		
STUPEŇ	DPS		
FORMÁT	A1		
MĚŘÍTKO	1:100, 50		
Část 2. - Zpracování vodohospodářských realizačních projektů		ARCHIVNÍ ČÍSLO	00079820/1
ČÁST STAVBY	Vn1 - Malá vodní nádrž	SOIPS	SO 101
PŘÍLOHA:	Bezpečnostní přeliv		ČÍSLO PŘÍLOHY D.101.7

Tato dokumentace včetně všech příloh (s výjimkou dat poskytnutých objednatel) je duševním vlastnictvím akciové společnosti Sweco Hydroprojekt a.s. Objevení této dokumentace je oproti předchozímu stavu zaručené směrem bez jakéhokoli omezení. Jiné osoby (jak fyzické, tak právnické) nejsou bez předchozího souhlasu objednatele oprávněny tuto dokumentaci ani její části jakkoli využívat, kopírovat (ani jiným způsobem rozmnožovat) nebo zpřístupnit dalším osobám. Poznámka: Přílohy zpracované jsou připojeny pouze k výřezu číslo 01 nebo originálu přílohy (matrice).