


SO 101 - VODNÍ NÁDRŽ VNn1- ŘEZY

PŘÍČNÝ ŘEZ HRÁZÍ A PODÉLNÝ ŘEZ ZÁTOPOU P8

M 1 : 200
st. = 0.03164

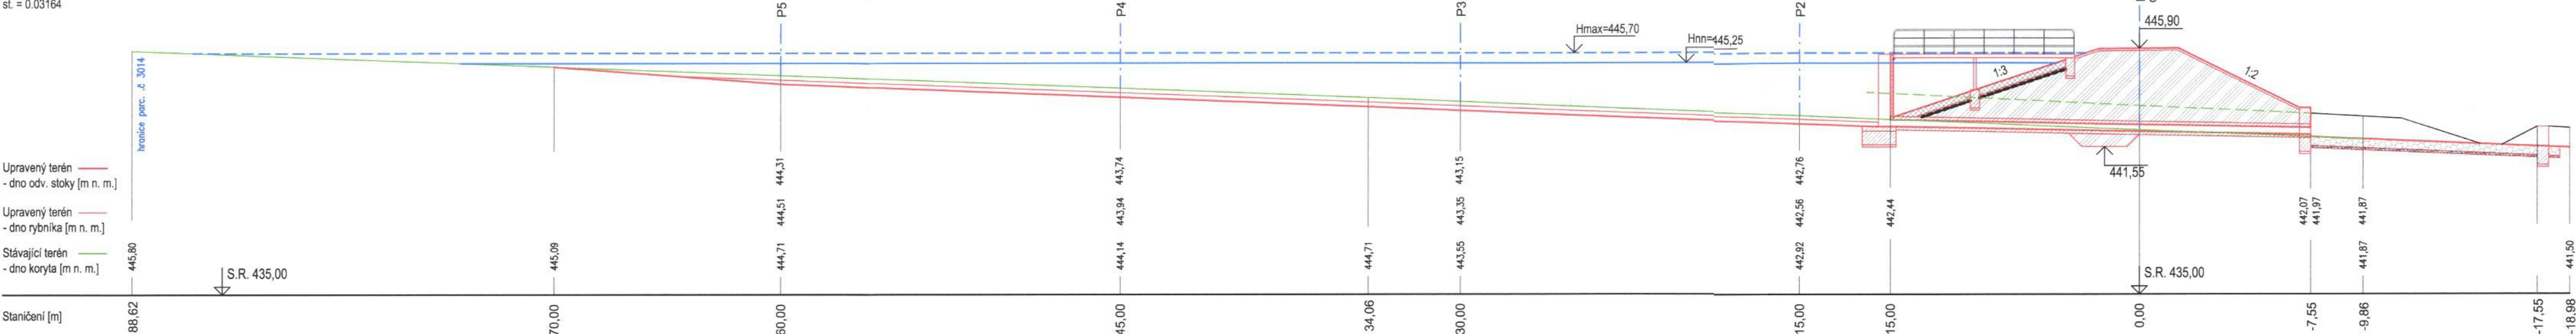

Městský úřad Prachalice
PSC 383 01 okr. Prachalice 01




Výškový systém Balt p. v.

Souřadný systém S-JTSK

6			
5			
4			
3			
2			
1			
REVIZE	POPIS	DATUM	SCHVÁLIL


VZOROVÝ PŘÍČNÝ ŘEZ HRÁZÍ

M 1:100

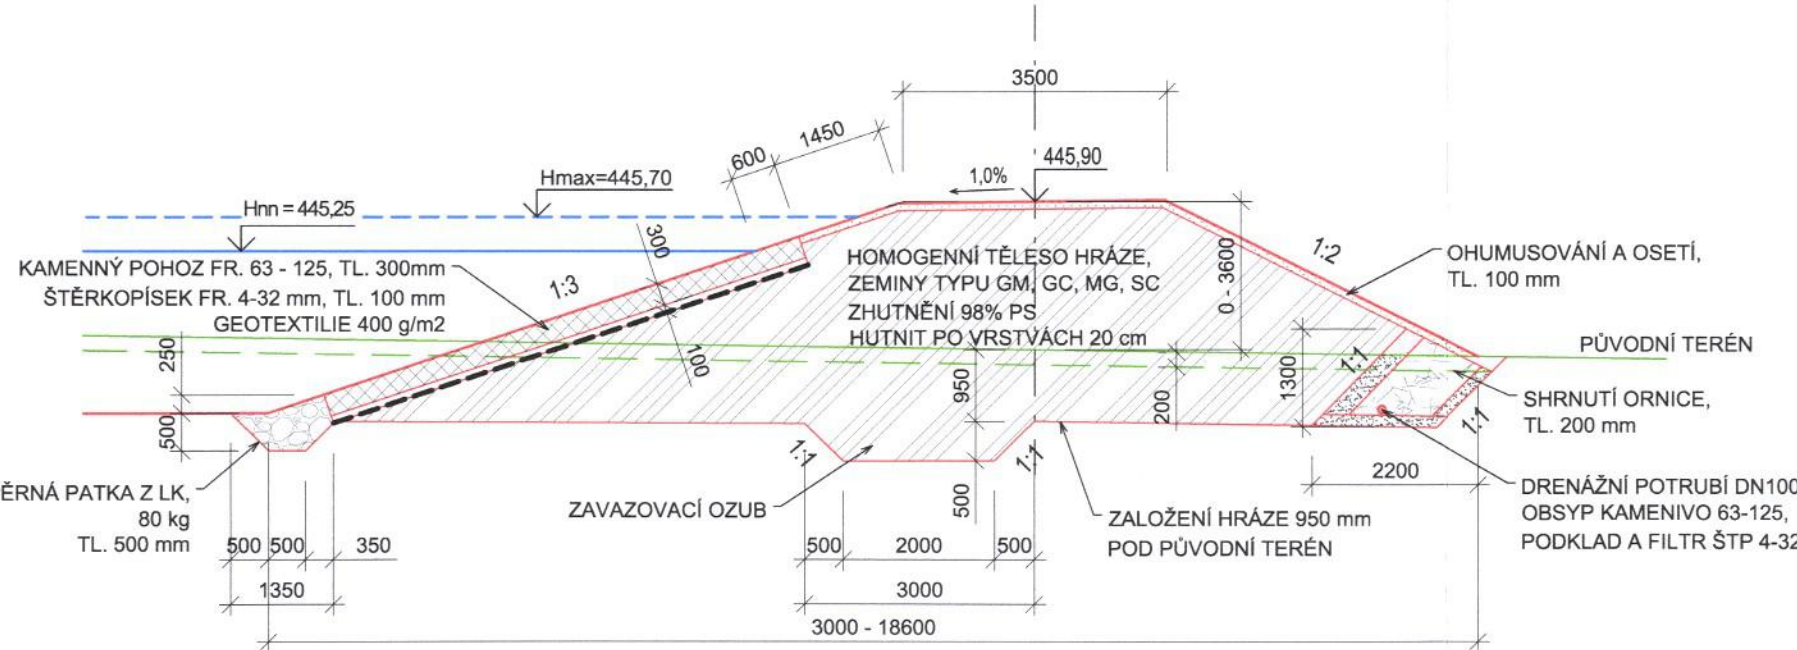


PŘÍČNÝ ŘEZ HRÁZÍ P6

M 1 : 200
st. = 0.06226

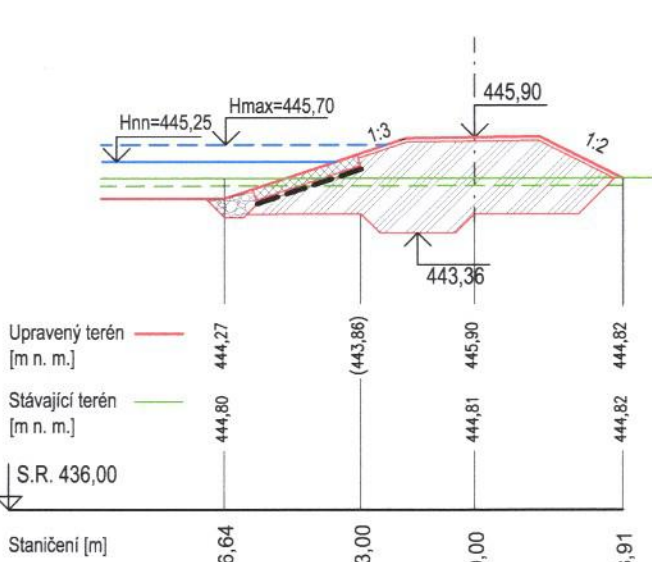


PŘÍČNÝ ŘEZ HRÁZÍ P7

M 1 : 200
st. = 0.04726

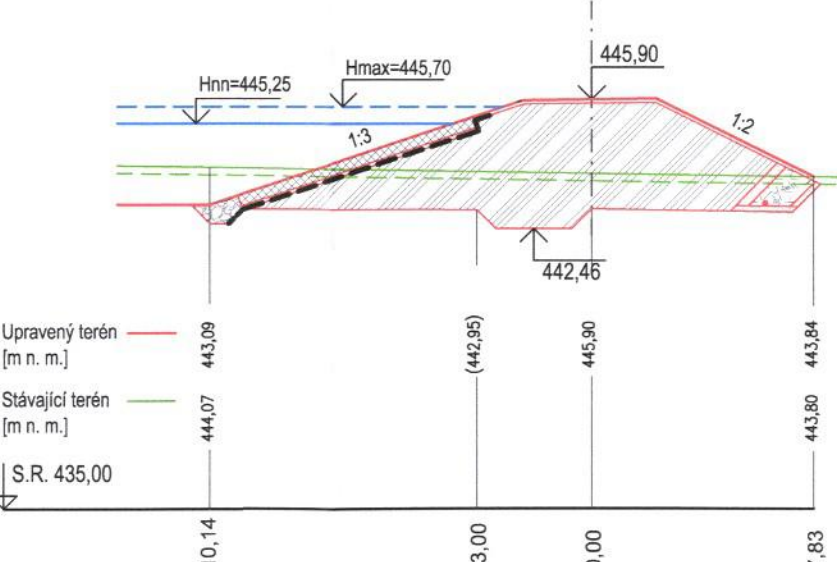

PŘÍČNÝ ŘEZ HRÁZÍ P9

M 1 : 200
st. = 0.01961

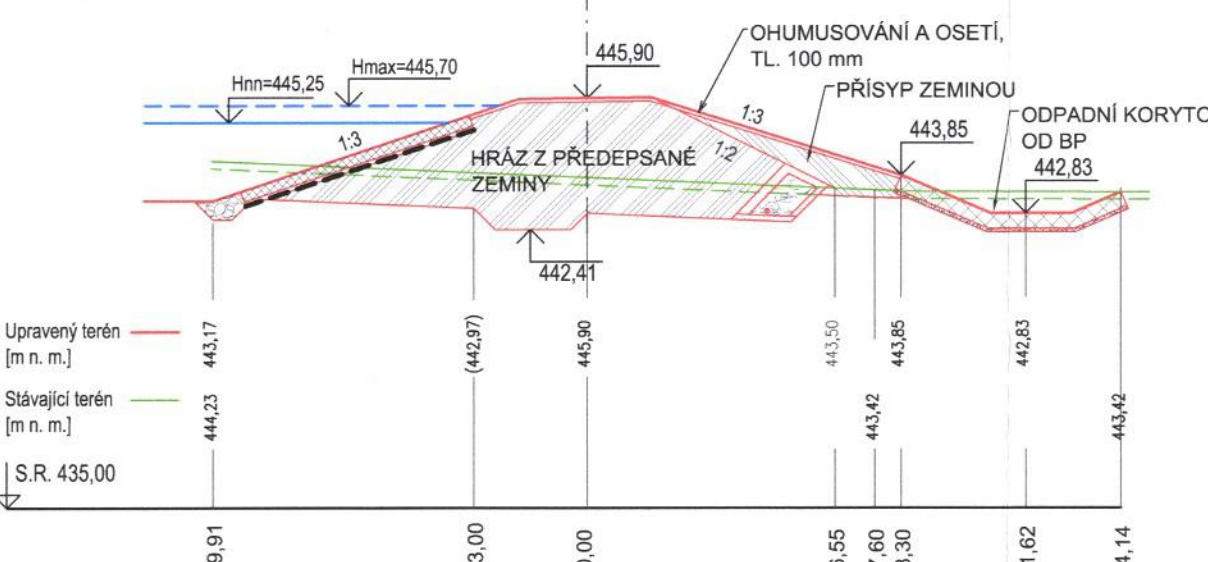

Sweco Hydroprojekt a.s. Ústředí Praha Táborská 31, 140 16 Praha 4; praha@sweco.cz; www.sweco.cz				SWECO 	
TUTO ČÁST DOKUMENTACE PRO Sweco Hydroprojekt a.s. ZPRACOVAL:				ŘEŠITEL	M. Klimešová
Ing. Milada Klimešová, Ph.D.				ODP.ZÁSTUPCE	M. Klimešová
VYPRACOVAL	Ing. Klimeš	HIP	Ing. Klimeš	T. KONTROLA	Ing. Kaňkovský
PROJEKTANT	Ing. Klimeš	ŘEDITEL DIVIZE	Ing. Matějček	DATUM	01/2020
OBJEDNATEL	Státní pozemkový úřad			OKRES	Prachalice
AKCE: Projektová dokumentace Společná zařízení KoPÚ Malovice u Netolic				ČÍSLO ZAKÁZKY	51-6164-0400
				STUPEŇ	DPS
				FORMÁT	4 x A4
				MĚŘÍTKO	1:100, 50
				ČÁST 2. - Zpracování vodo­hos­podářských realizačních projektů	ARCHIVNÍ ČÍSLO
ČÁST STAVBY	VNn1 - Malá vodní nádrž			SO/PS	SO 101
PŘÍLOHA:	Vzorový a příčné řezy hrází			ČÍSLO PŘÍLOHY	D.101.4
					b
					1

Tato dokumentace včetně všech příloh (s výjimkou dat poskytnutých objednatelem) je duševním vlastnictvím akciové společnosti Sweco Hydroprojekt a.s. Objednatel této dokumentace je oprávněn ji využít k účelům vyplývajícím z uzavřené smlouvy bez jakéhokoliv omezení. Jiné osoby (jak fyzické, tak právnické) nejsou bez předchozího výslovného souhlasu objednatele oprávněny tuto dokumentaci ani její části jakkoli využívat, kopírovat (ani jiným způsobem rozmnožovat) nebo zpřístupnit dalším osobám.
Poznámka: Podpisy zpracovatelů jsou připojeny pouze k výřezu číslo 01 nebo originálu přílohy (matrice).