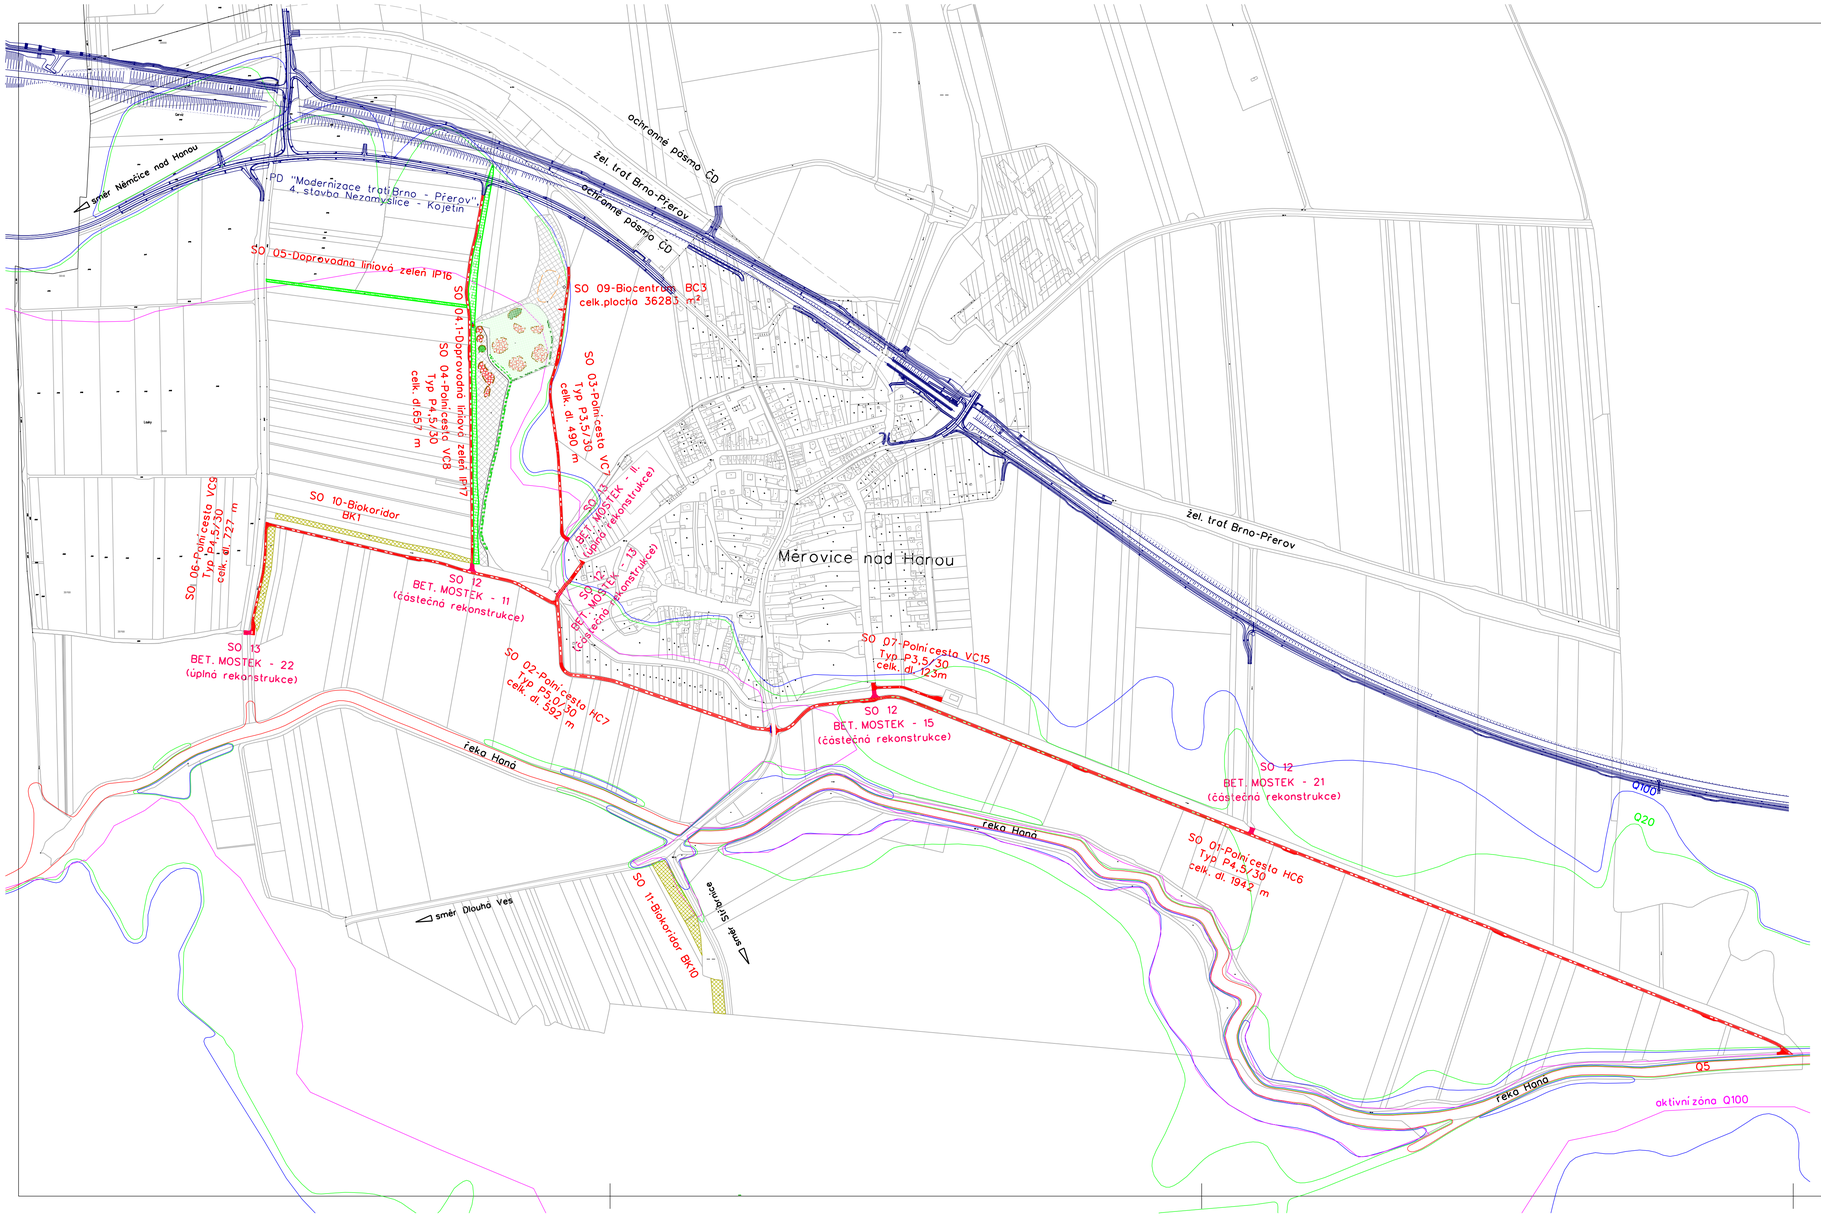


LEGENDA:

- parcela KN
- navrhované polní cesty
- biokoridor BK1 (SO 10), BK10 (SO 11)
- doprovodná zeleň IP16 (SO 05), IP17 (SO 04.1)
- Projekt: "Modernizace trati Brno-Přerov" - 4.stavba Nezamyslice - Kojetín stupeň: DUR

Biocentrum BC3 (SO 09)

- stávající mokřad
- nové zatravnění
- keřová výsadba
- stávající dřeviny

Záplavové území řeky Haná:

- 5-tiletá voda
- 20-tiletá voda
- 100 letá voda
- aktivní zóna 100 leté vody

Seznam stavebních objektů:

- SO 01 - polní cesta HC6
- SO 02 - polní cesta HC7
- SO 03 - polní cesta VC7
- SO 04 - polní cesta VC8
- SO 04.1 - doprovodná zeleň IP17
- SO 05 - doprovodná zeleň IP16
- SO 06 - polní cesta VC9
- SO 07 - polní cesta VC15
- SO 08 - interakční prvek IP5 - PD neřeší
- SO 09 - biocentrum BC3
- SO 10 - biokoridor BK1
- SO 11 - biokoridor BK10
- SO 12 - Sanace mostů (11, 13, 15, 21)
- SO 13 - rekonstrukce propustí (22, II.)

ZÁKRESY PODZEMNÍCH INŽ. SÍTÍ NELZE POUŽÍT JAKO VYTYČOVACÍ VÝKRES. PŘED ZAHÁJENÍM STAVEBNÍCH PRACÍ MUSÍ INVESTOR ZAJISTIT VYTYČENÍ SÍTÍ JEJICH SPRÁVCI A OZNAČENÍ SÍTÍ V TERÉNU DLE PLATNÝCH PŘEDPISŮ

VÝŠKOVÝ SYSTÉM: Bpv
SOUŘADNICOVÝ SYSTÉM: S-JTSK

| Vypracoval | Zodpov.projektant | Hl. ing. projektu | Vedoucí střediska |
|---|---|---|---|
| Ing. Přhák Václav | Ing. Jakub Feltl | Ing. Skácel Miroslav | Ing. Vaculín O., Ph.D. |

AGPOL s.r.o.
Jungmannova 153/12
779 00 Olomouc
Česká republika

| | | | |
|---|---|---|---|
| Místo stavby | k.ú. Měrovice nad Hanou | Kraj | Olomoucký |
| Investor | ČR - Státní pozemkový úřad, Krajský pozemkový úřad pro OK | Počet formátů | 8 A4 |
| Akce - objekt | Realizace opatření KoPÚ k.ú. Měrovice nad Hanou | Datum | 03/2016 |
| | | Stupeň | DSP a R |
| | | Zakázkové číslo | 2710/040 |
| | | Archivní číslo | 2710 |
| Příloha | Celková situace stavby | Měřítko | 1:5000 |
| | | Číslo výkresu | B.2 |