




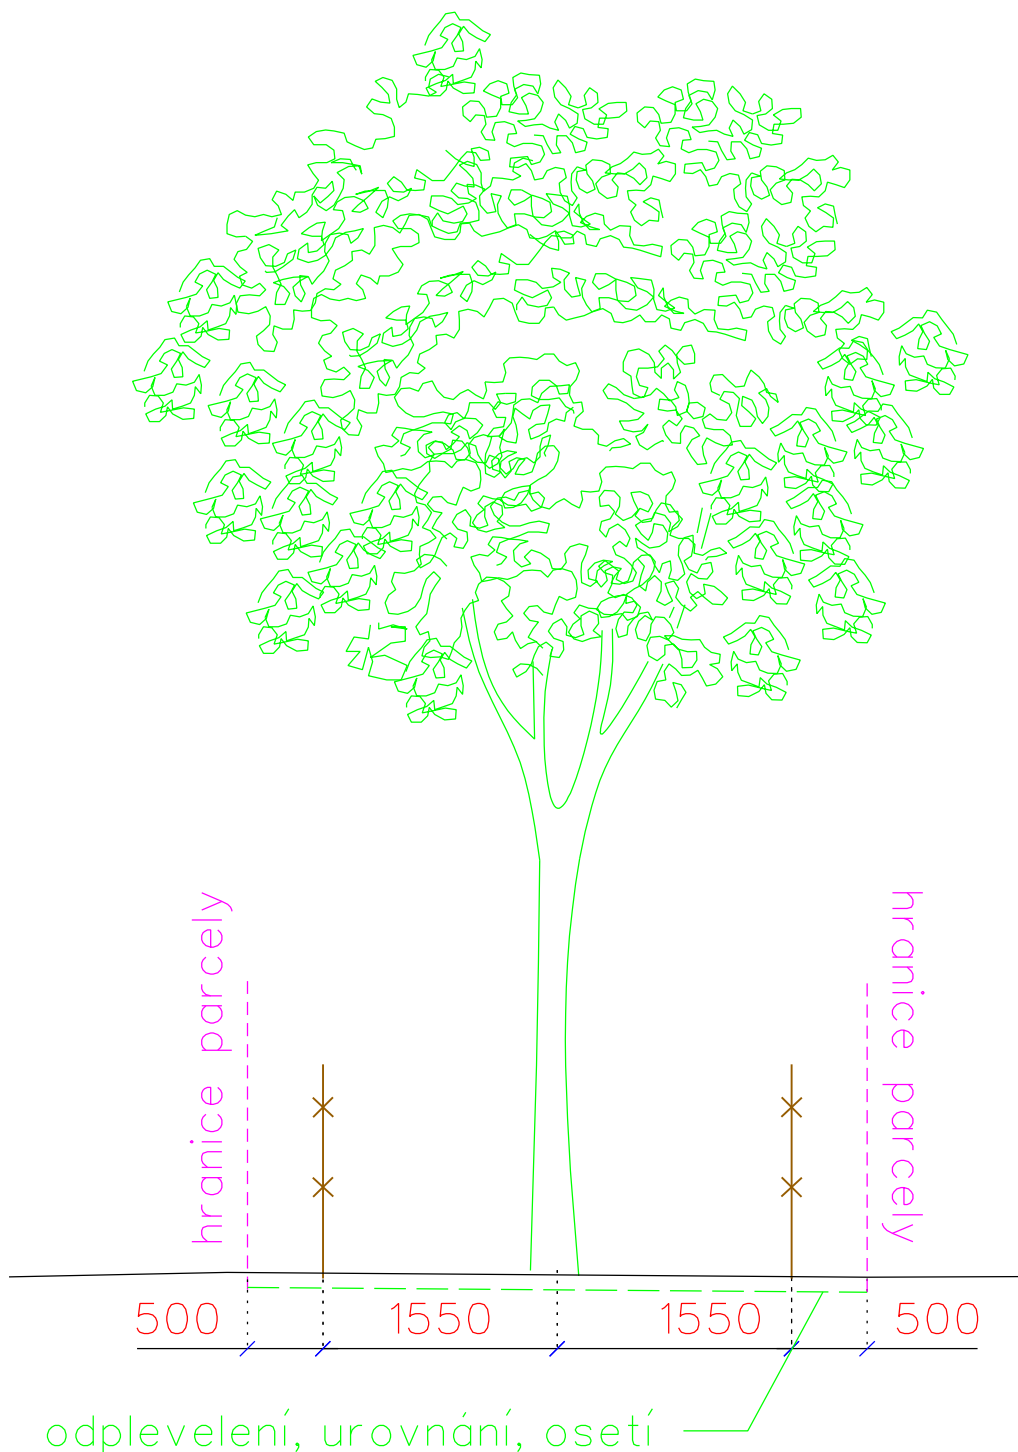


# střídavá liniová výsadba slivoní a jeřábů



Vypracoval	Zodpov.projektant	Hl. ing. projektu	Vedoucí střediska	 <div>AGPOL s.r.o. Jungmannova 153/12 779 00 Olomouc Česká republika</div>		
Ing. Pavel Ježík	Ing. Jakub Feltl	Ing. Skácel Miroslav	Ing. Vaculín O., Ph.D.			
						
Místo stavby	k.ú. Měrovice nad Hanou		Kraj	Olomoucký	Počet formátů	1 A4
Investor	ČR - Státní pozemkový úřad, Krajský pozemkový úřad pro OK				Datum	03/2016
Akce - objekt	SO 05 Realizace opatření KoPÚ k.ú. Měrovice nad Hanou				Stupeň	DSP a R
					Zakázkové číslo	2710/040
					Archivní číslo	2710
Příloha	Vzorový příčný řez - IP16				Měřítko	Číslo výkresu
					1:50	C.8.3.2.2